Схема расположения опор трубопроводы


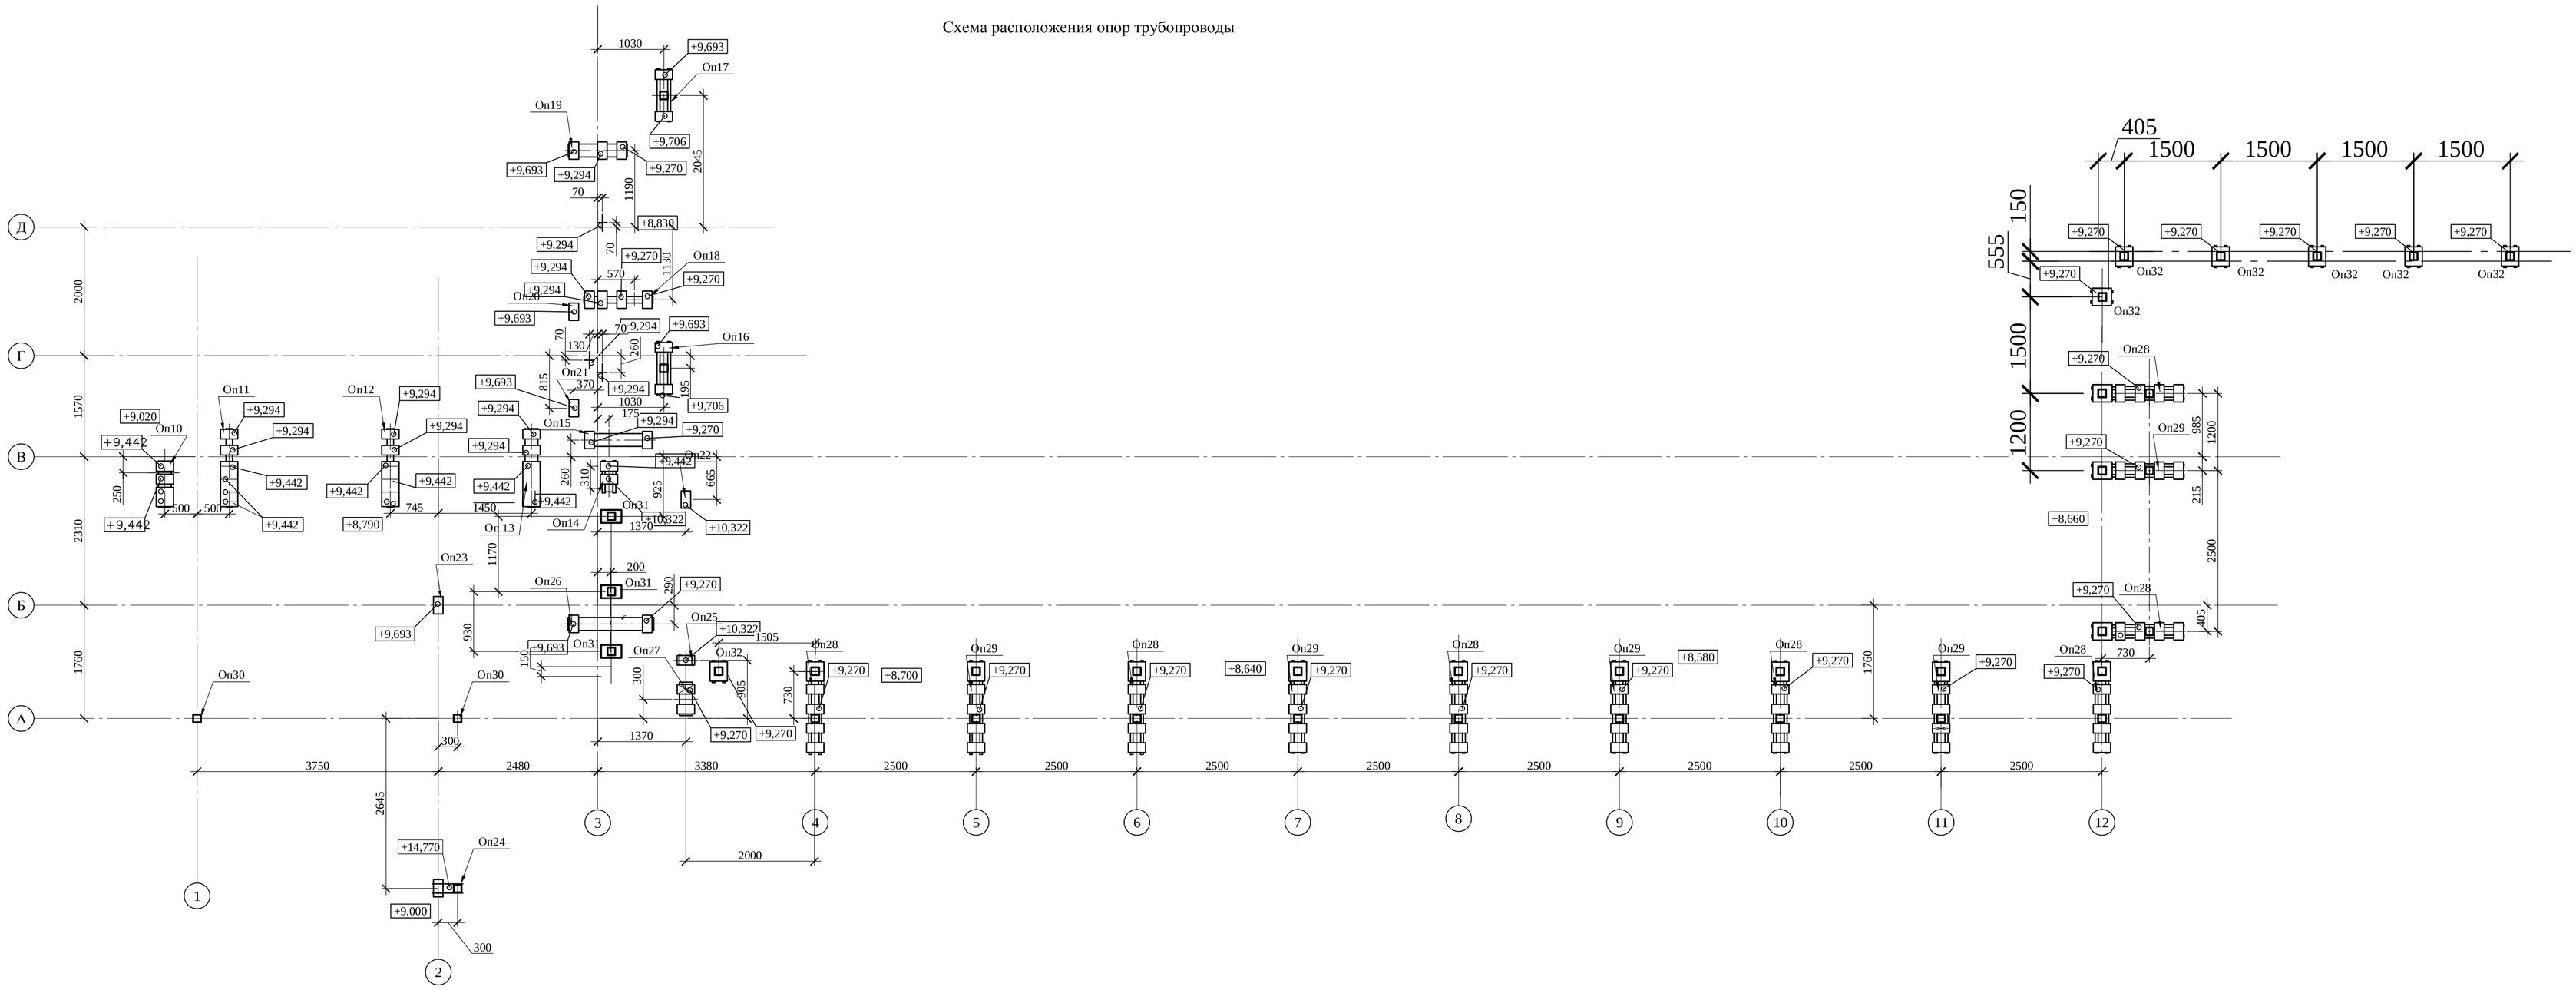


Схема расположения направляющих для кабельных коробов

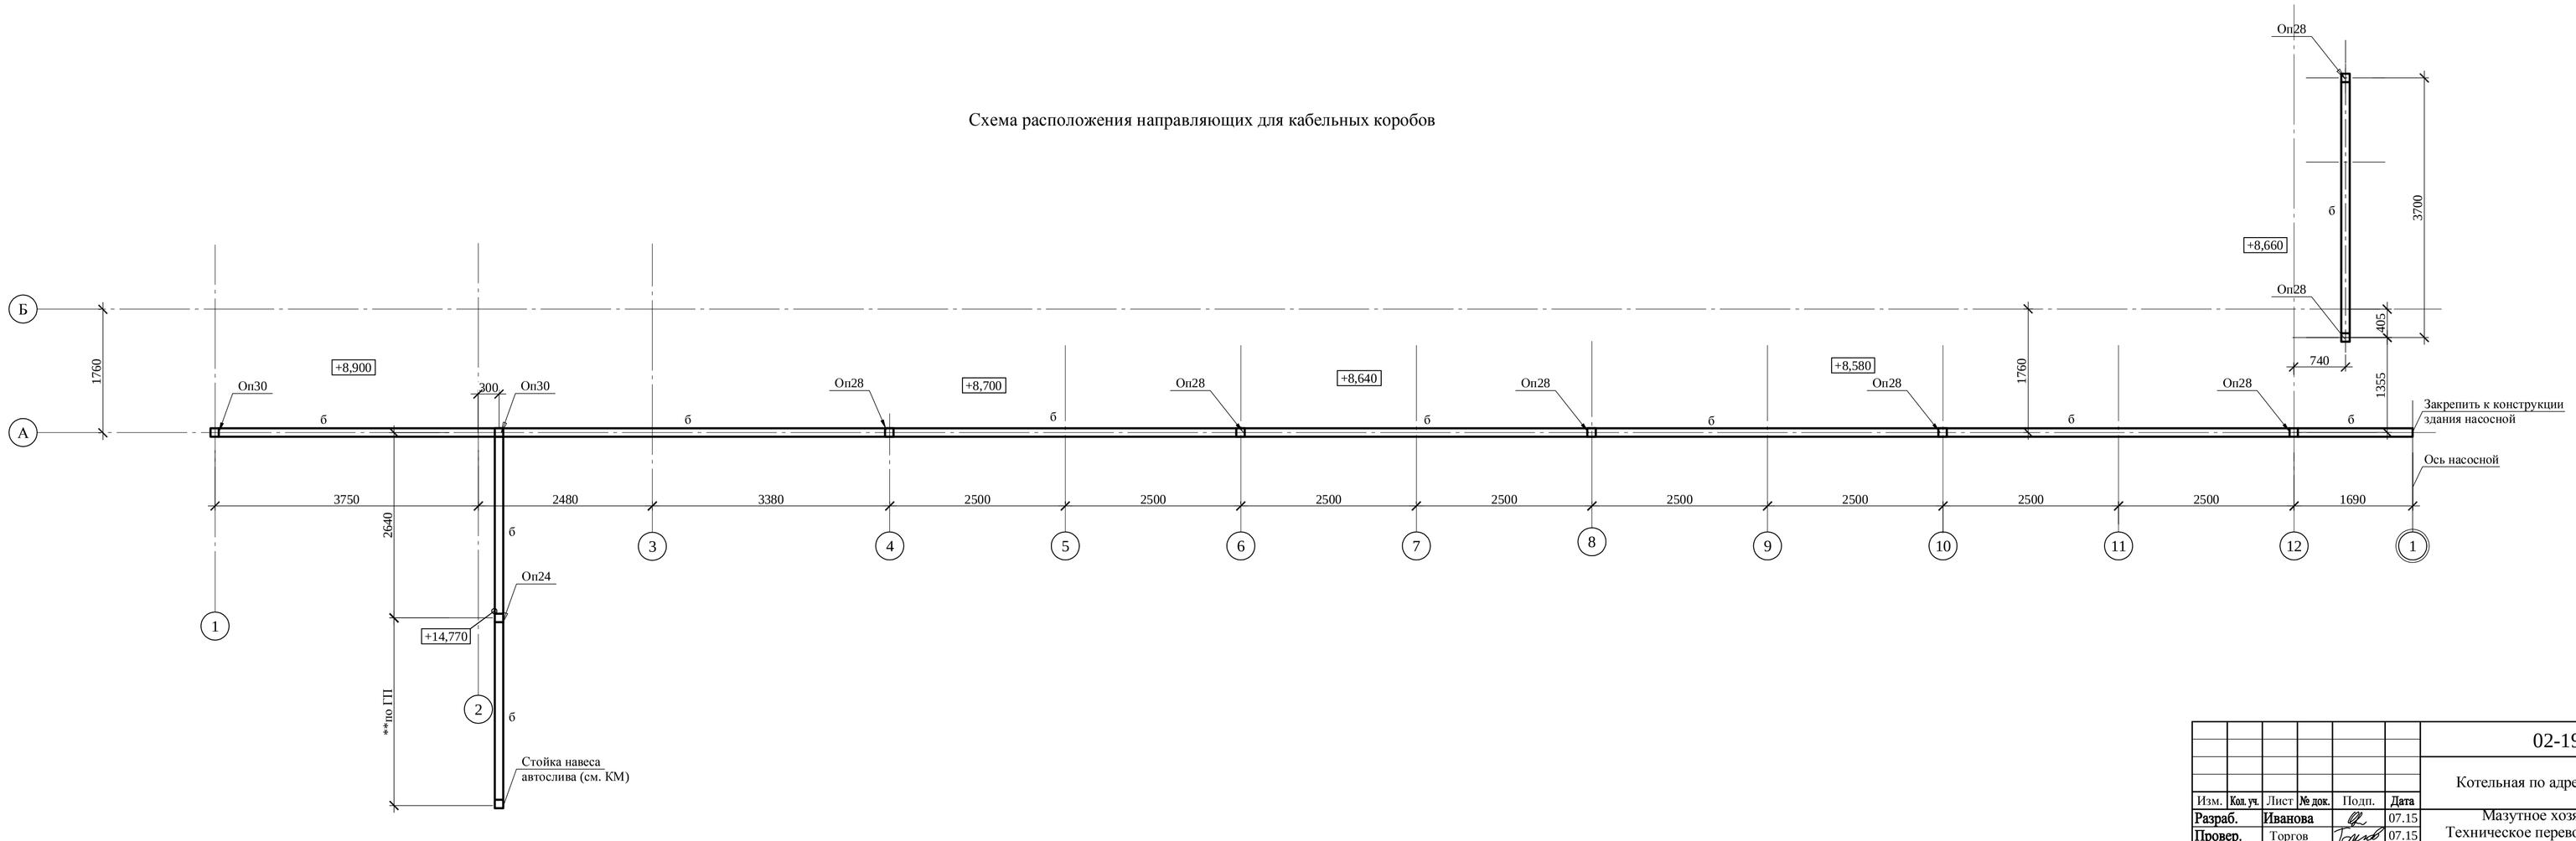

						02-19-15-ЗП-00-КМ	
						Котельная по адресу: Выборг, Тепловой проезд 8.	
Изм.	Кол. уч.	Лист	№ док.	Подп.	Дата		
Разраб.		Иванова			07.15	Мазутное хозяйство. Техническое перевооружение. Эстакада и площадки обслуживания	Стадия: Р; Лист: 6; Листов:
Провер.		Торгов			07.15		
Н.контр.		Зеноткин			07.15		
						Схема расположения опор под трубопроводы и кабельные короба	ООО "ПСК "Нефтехим"

Согласовано

Взам. инв. №

Подп. и дата

Инв. № подл.

Копировал

А1