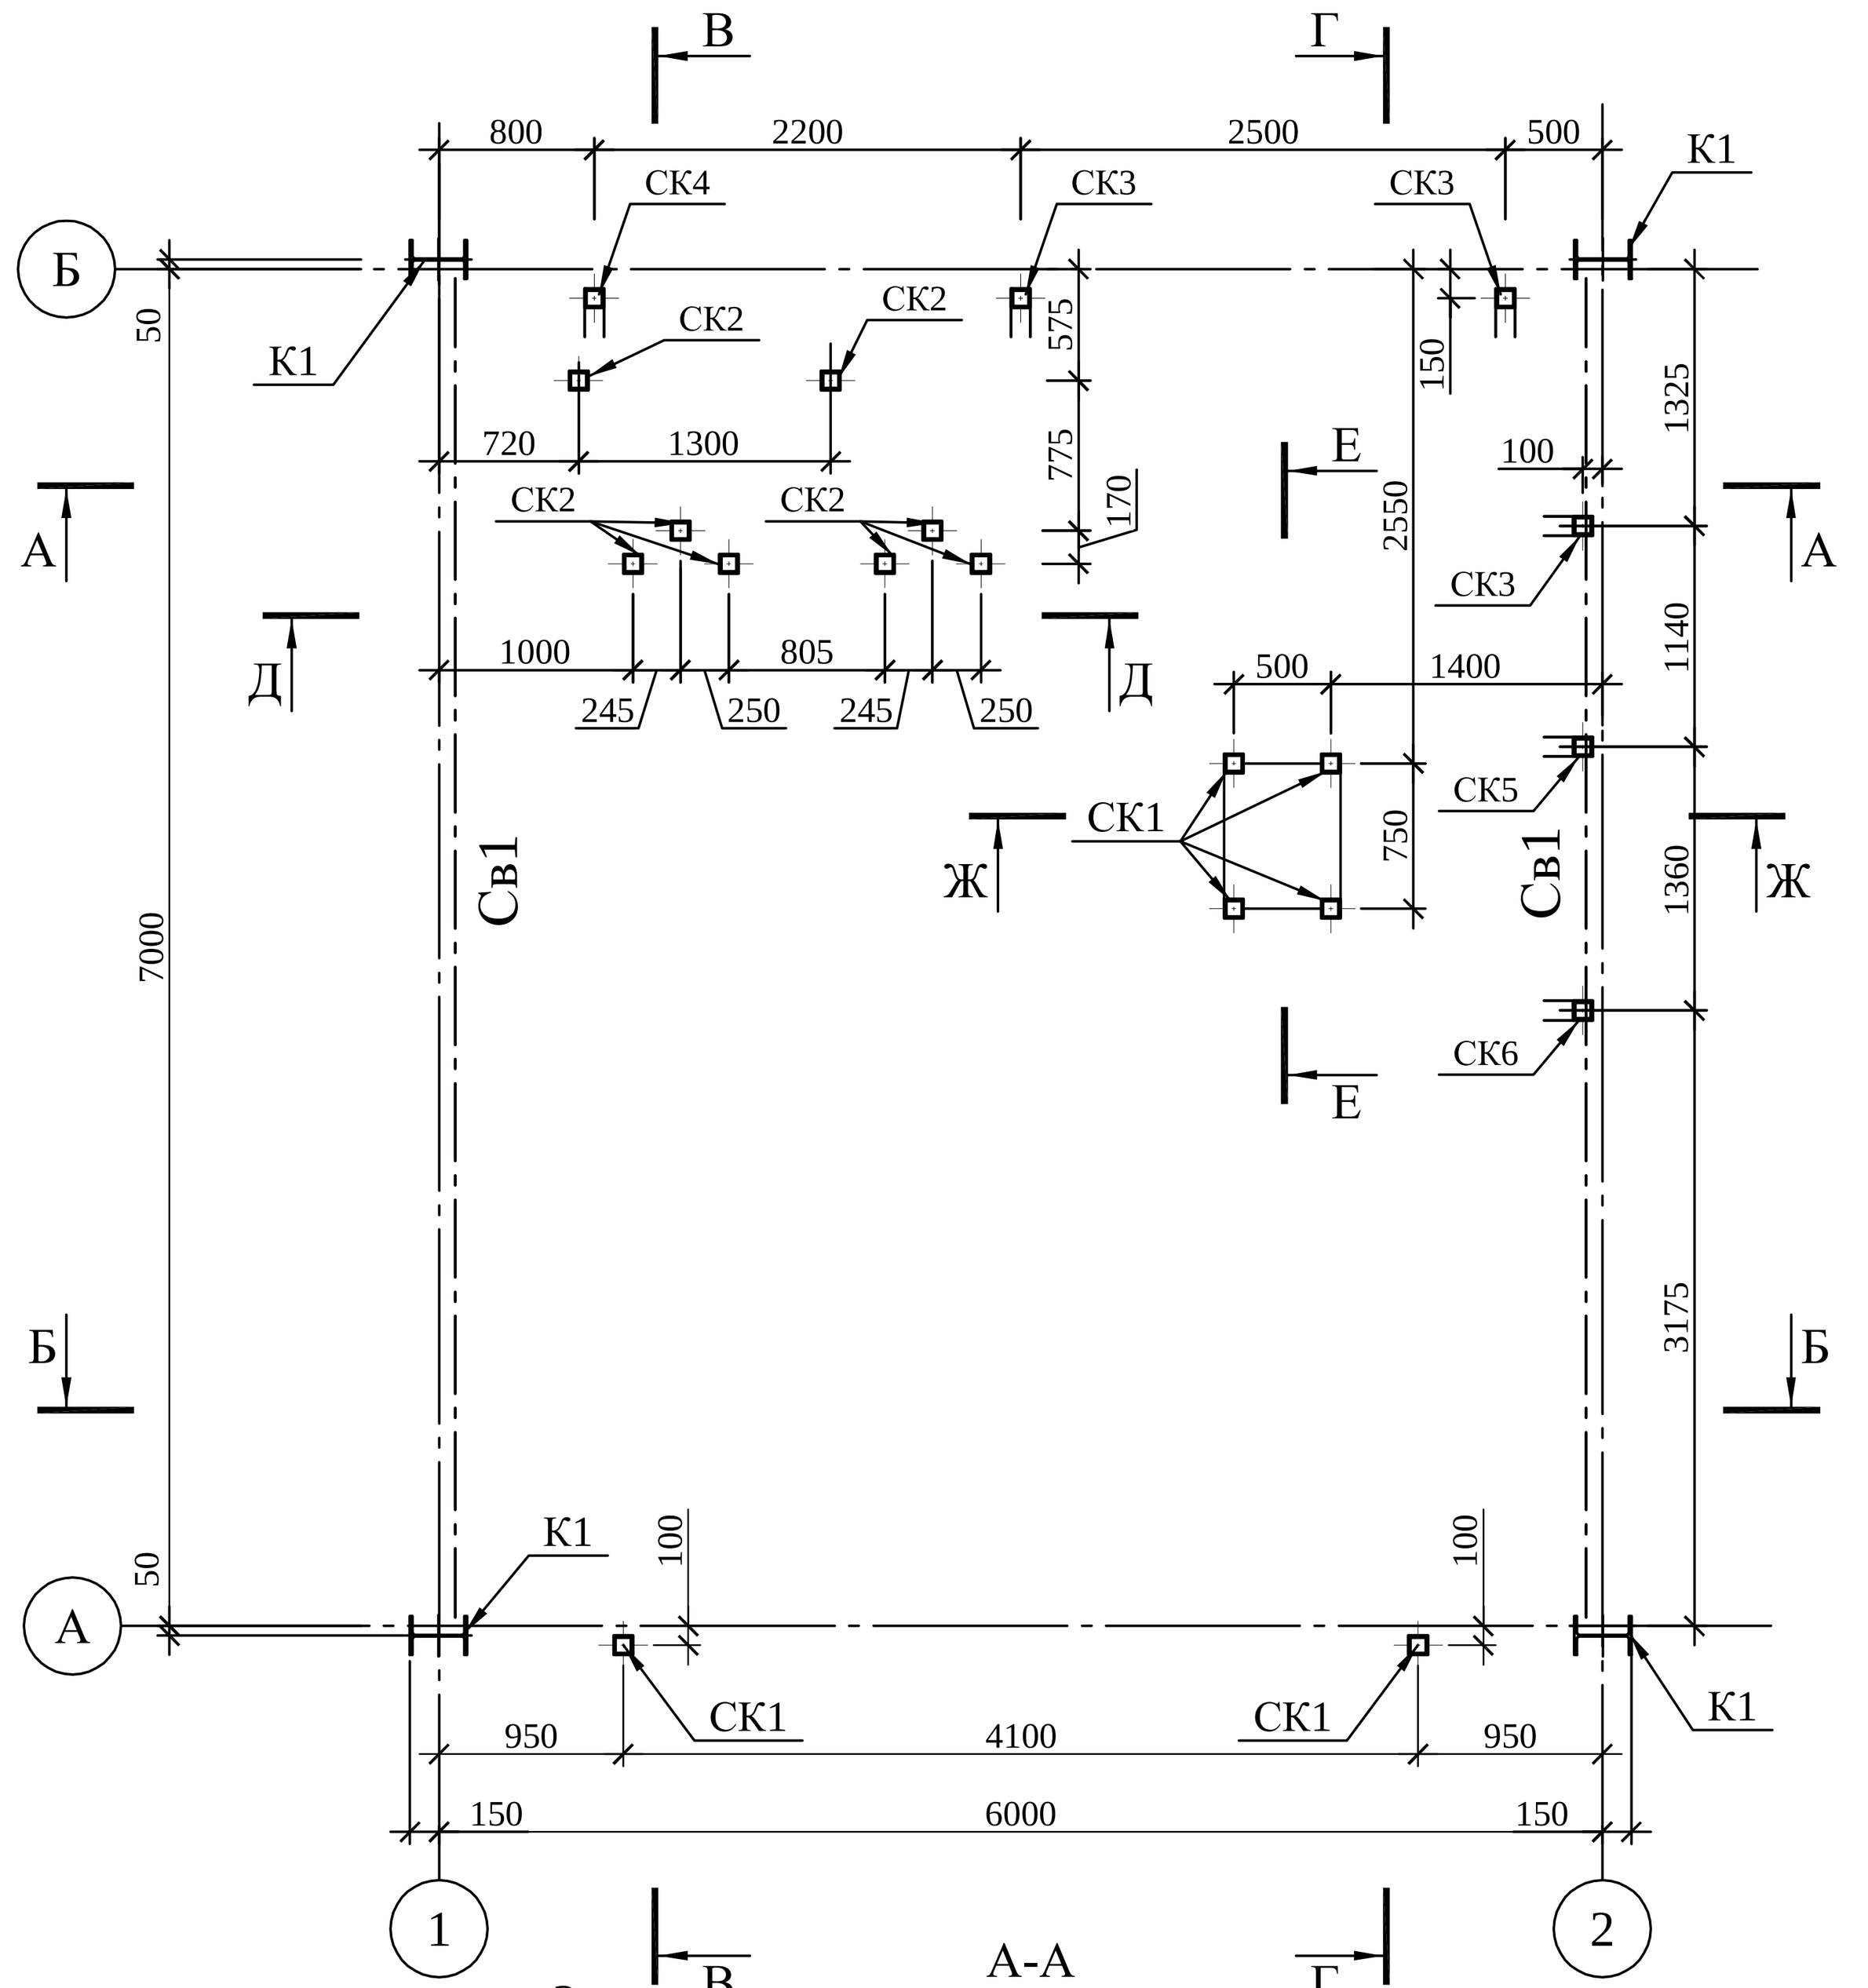
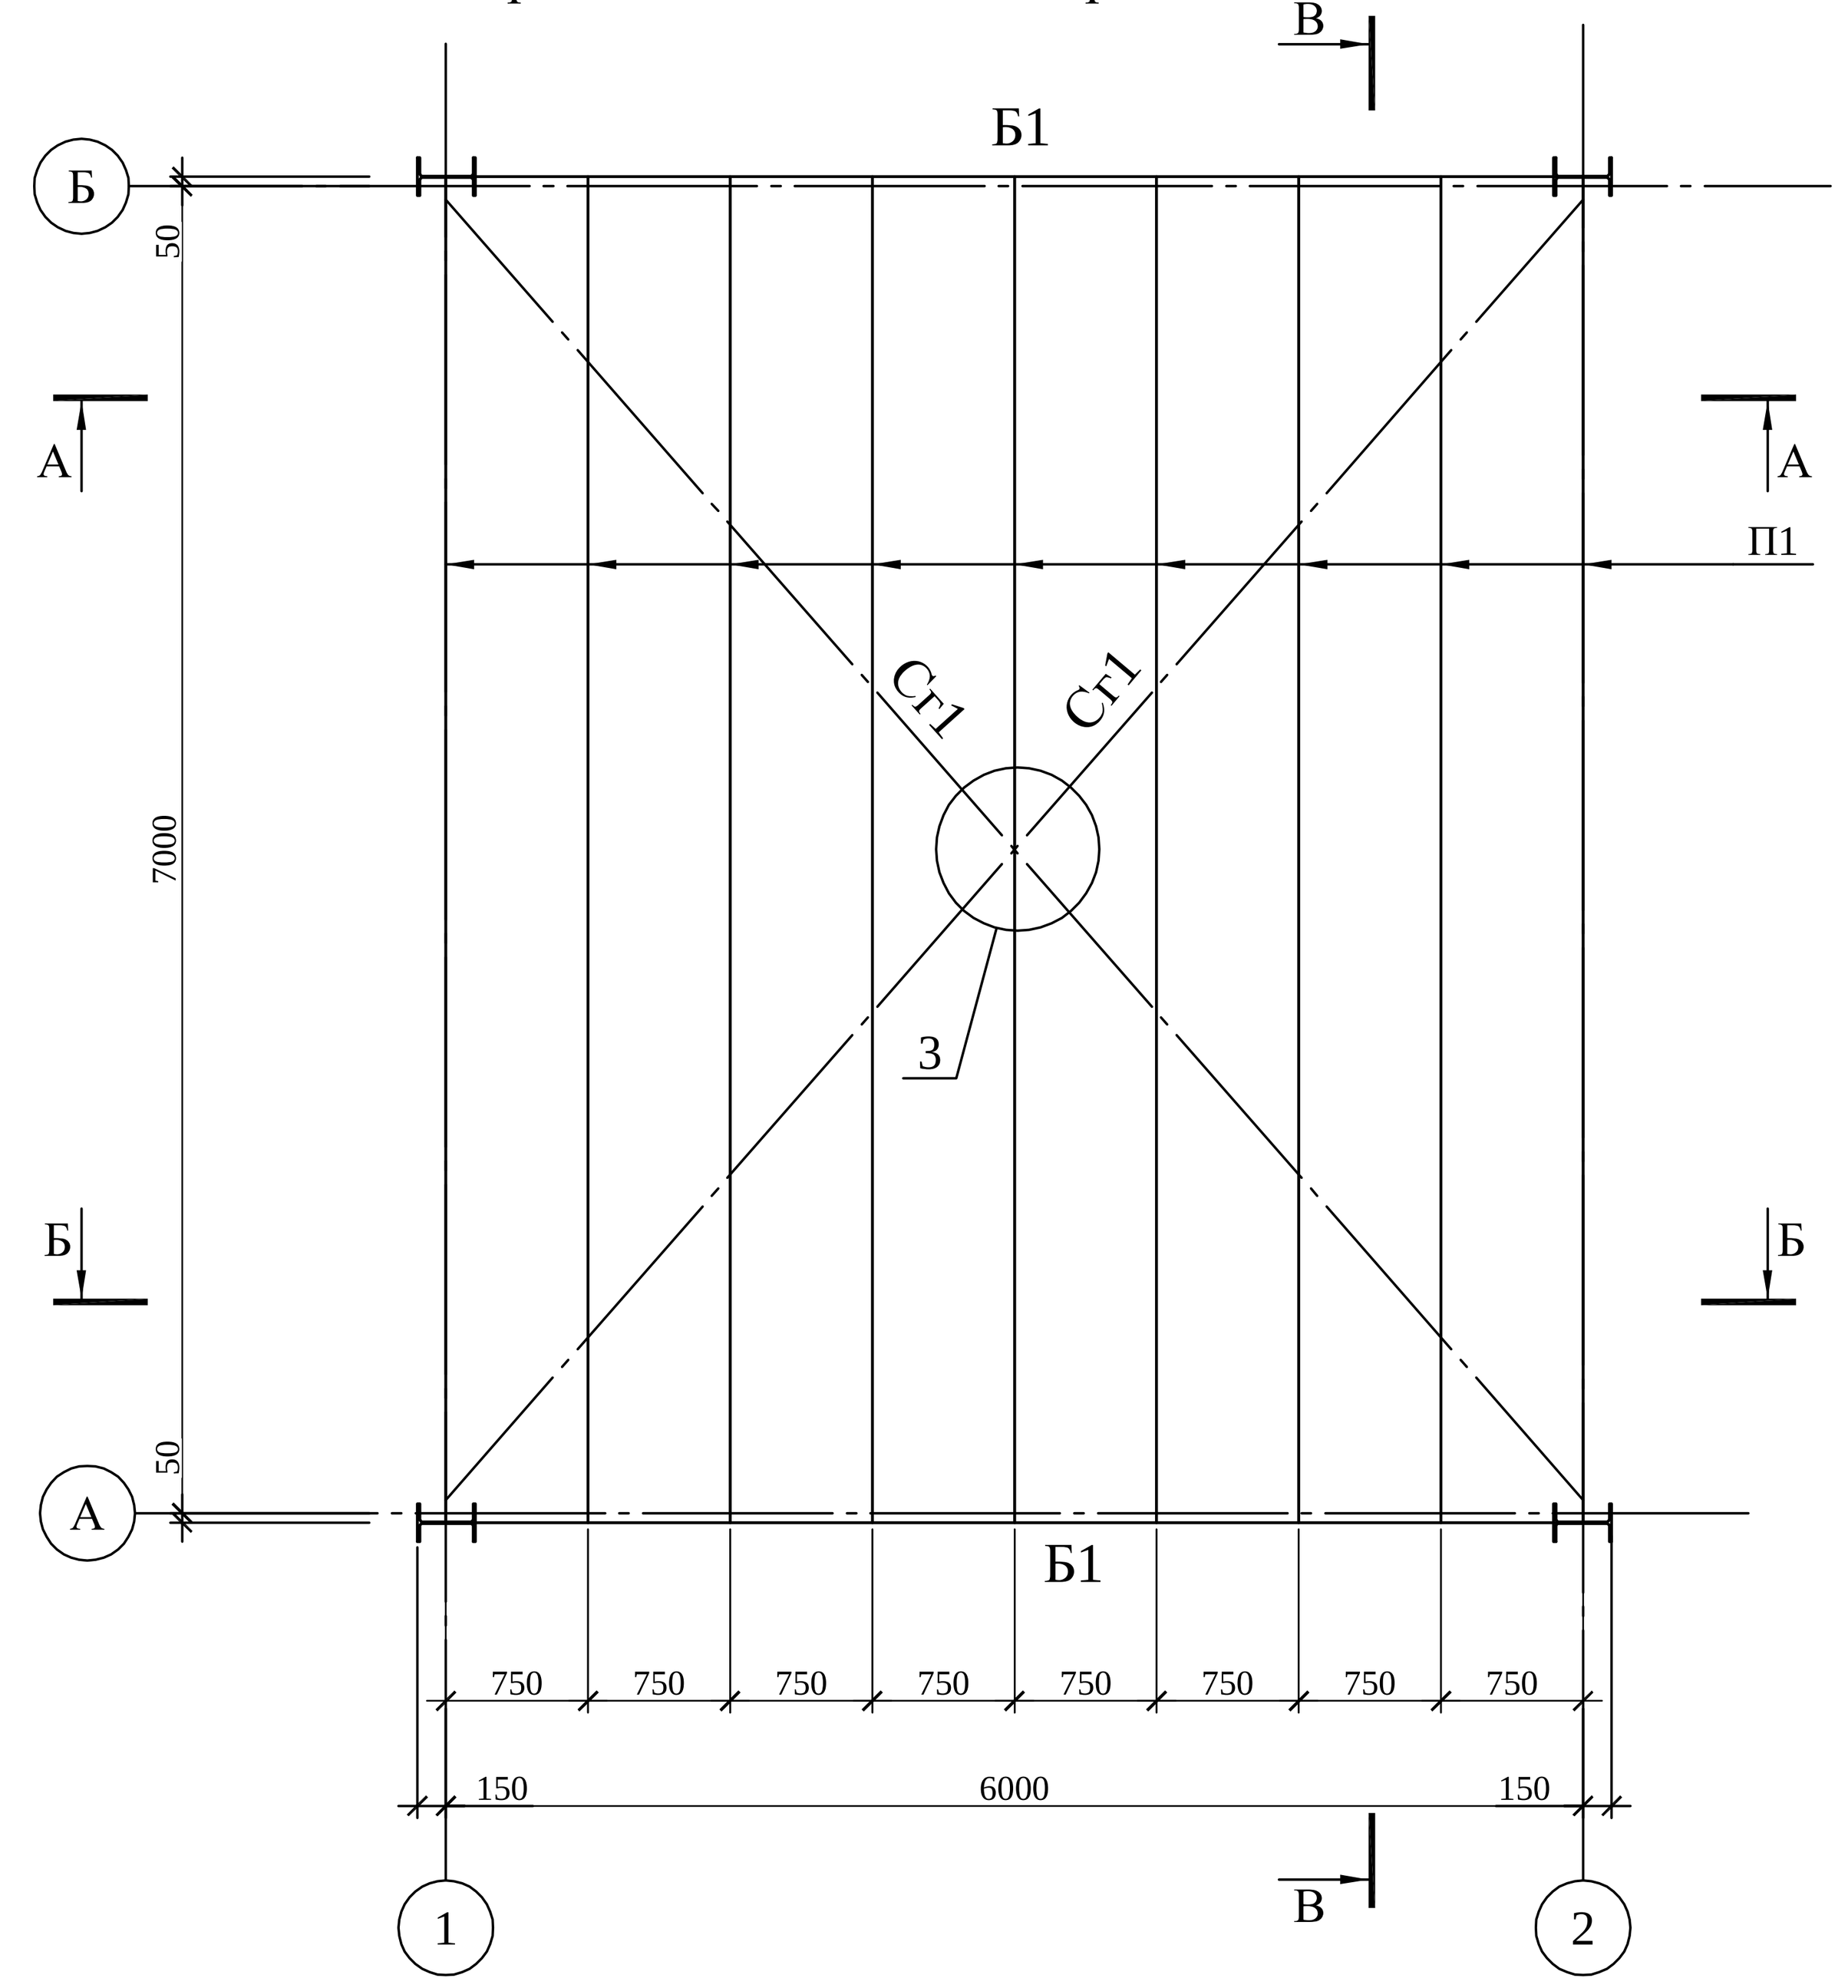
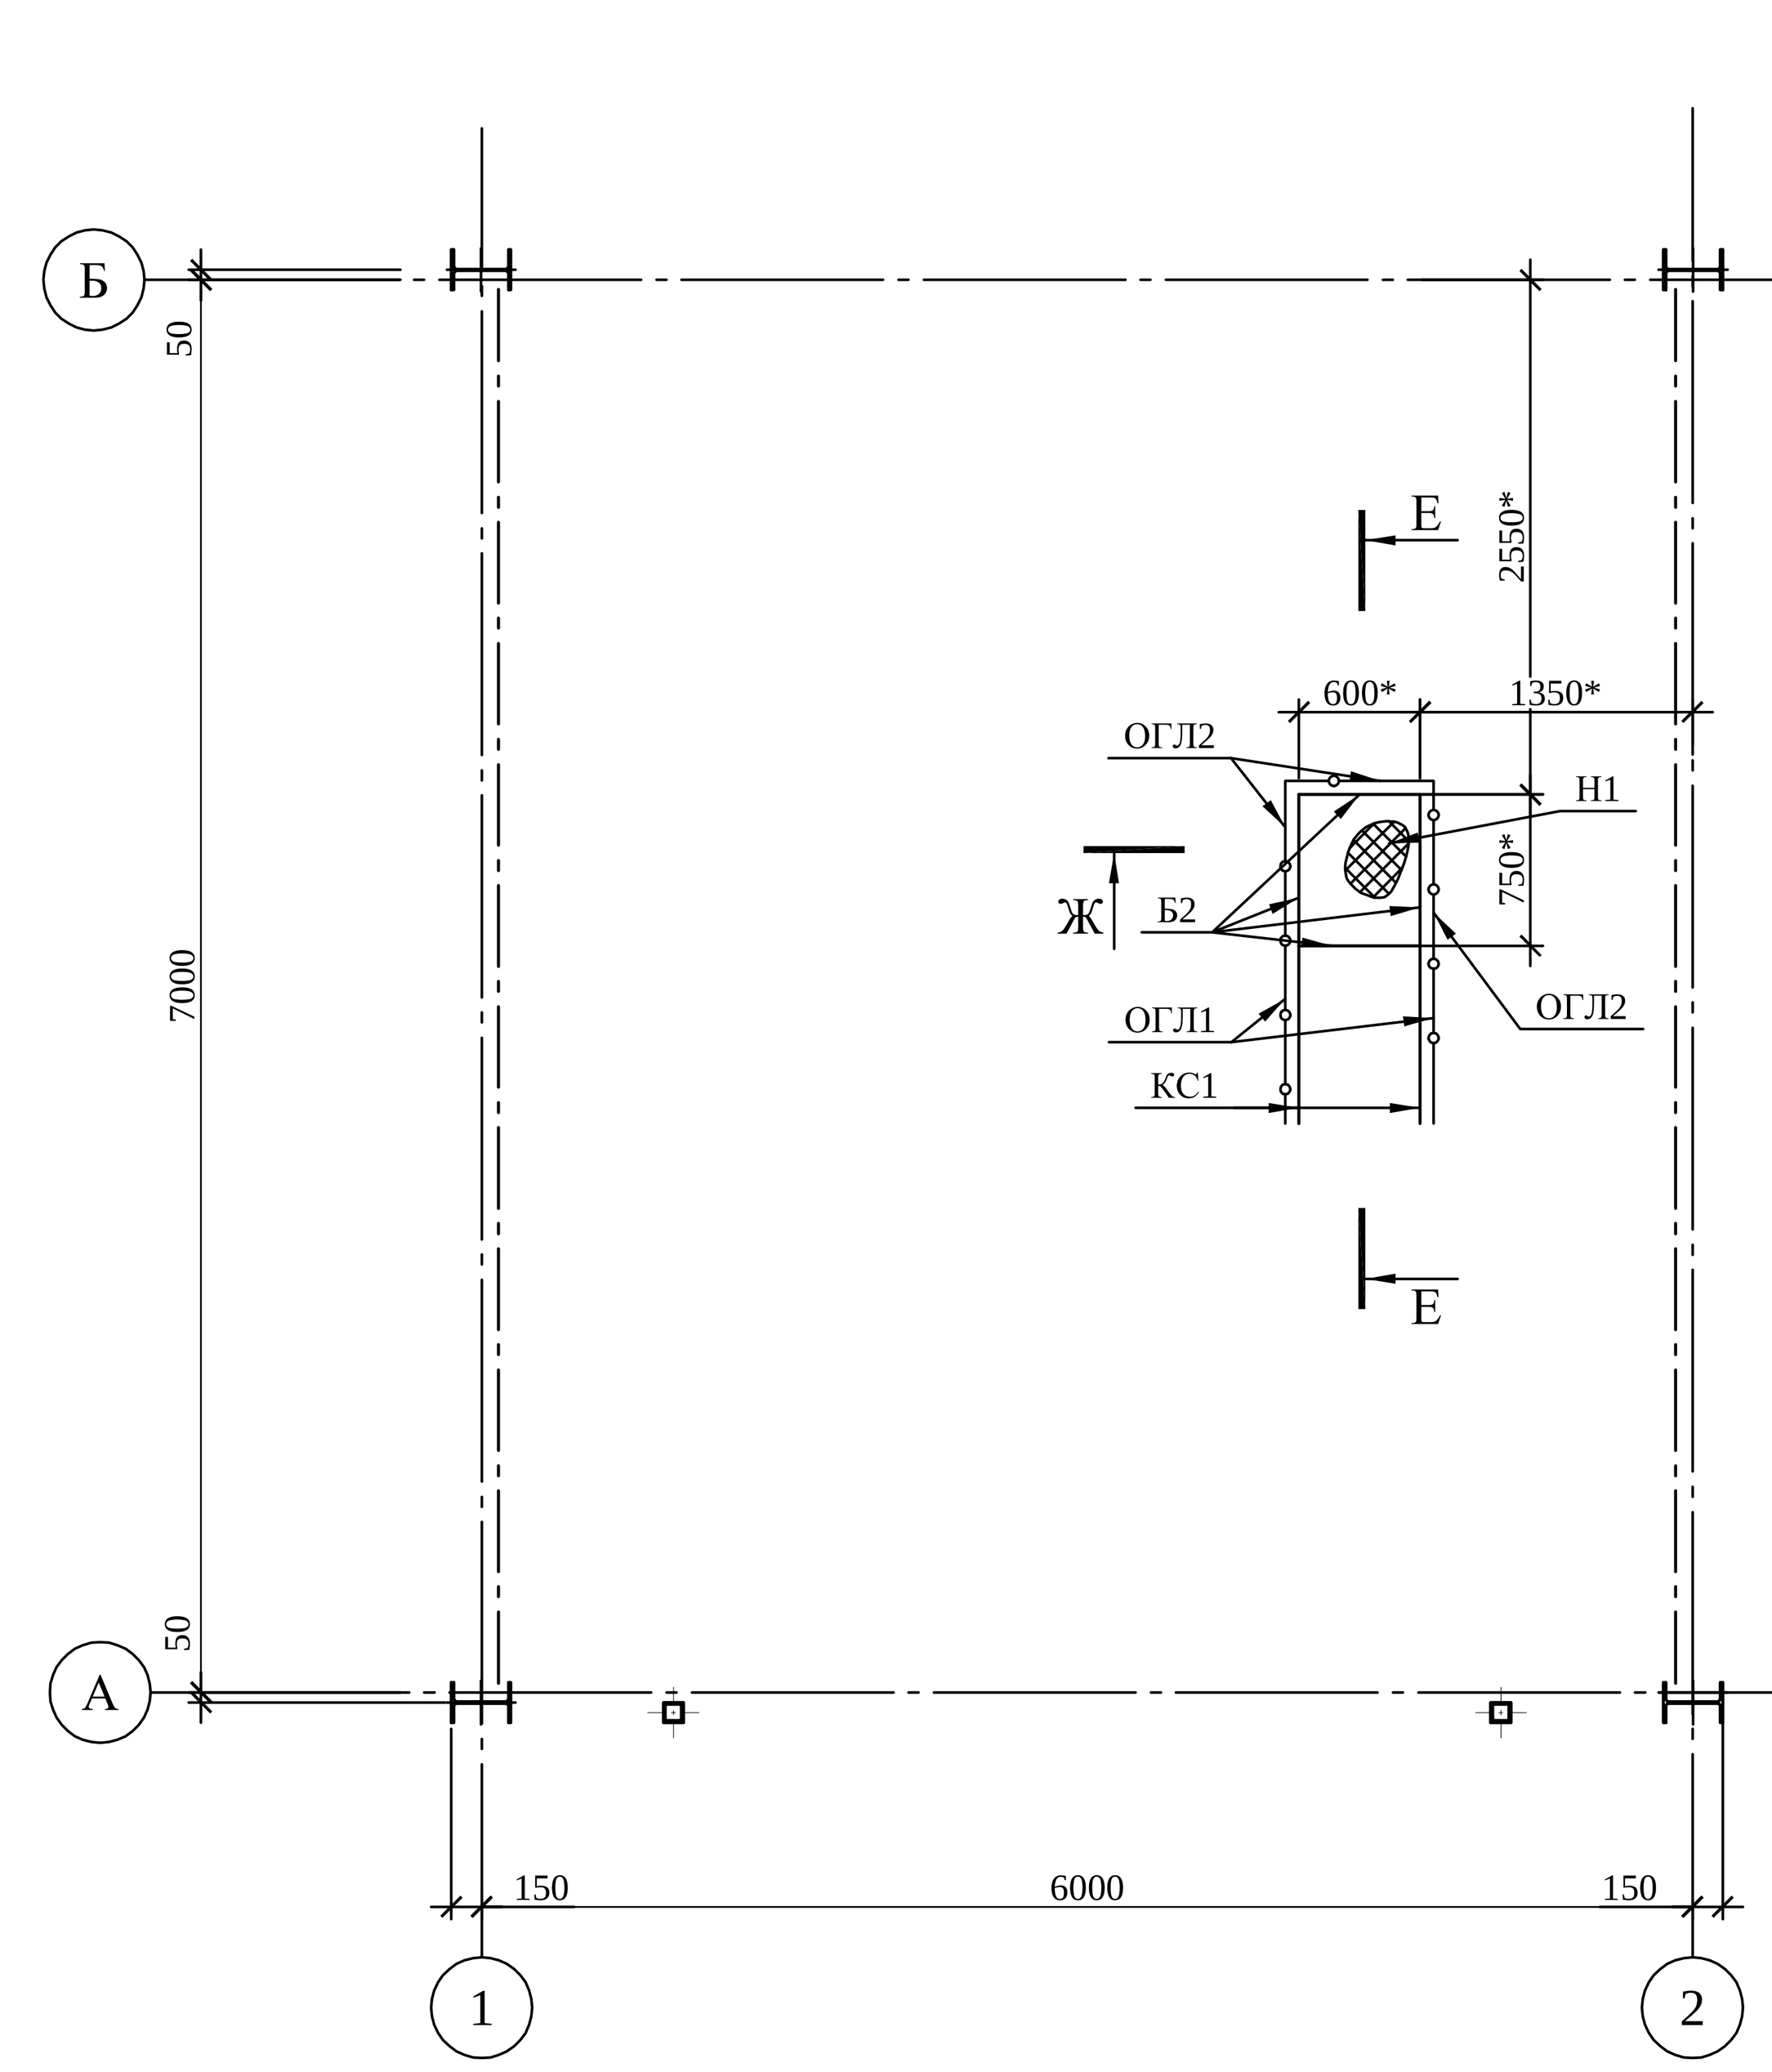
## Схема расположения колонн и стоек на отм. +0.200м




## Схема расположения балок и прогонов на отм. +6.600м



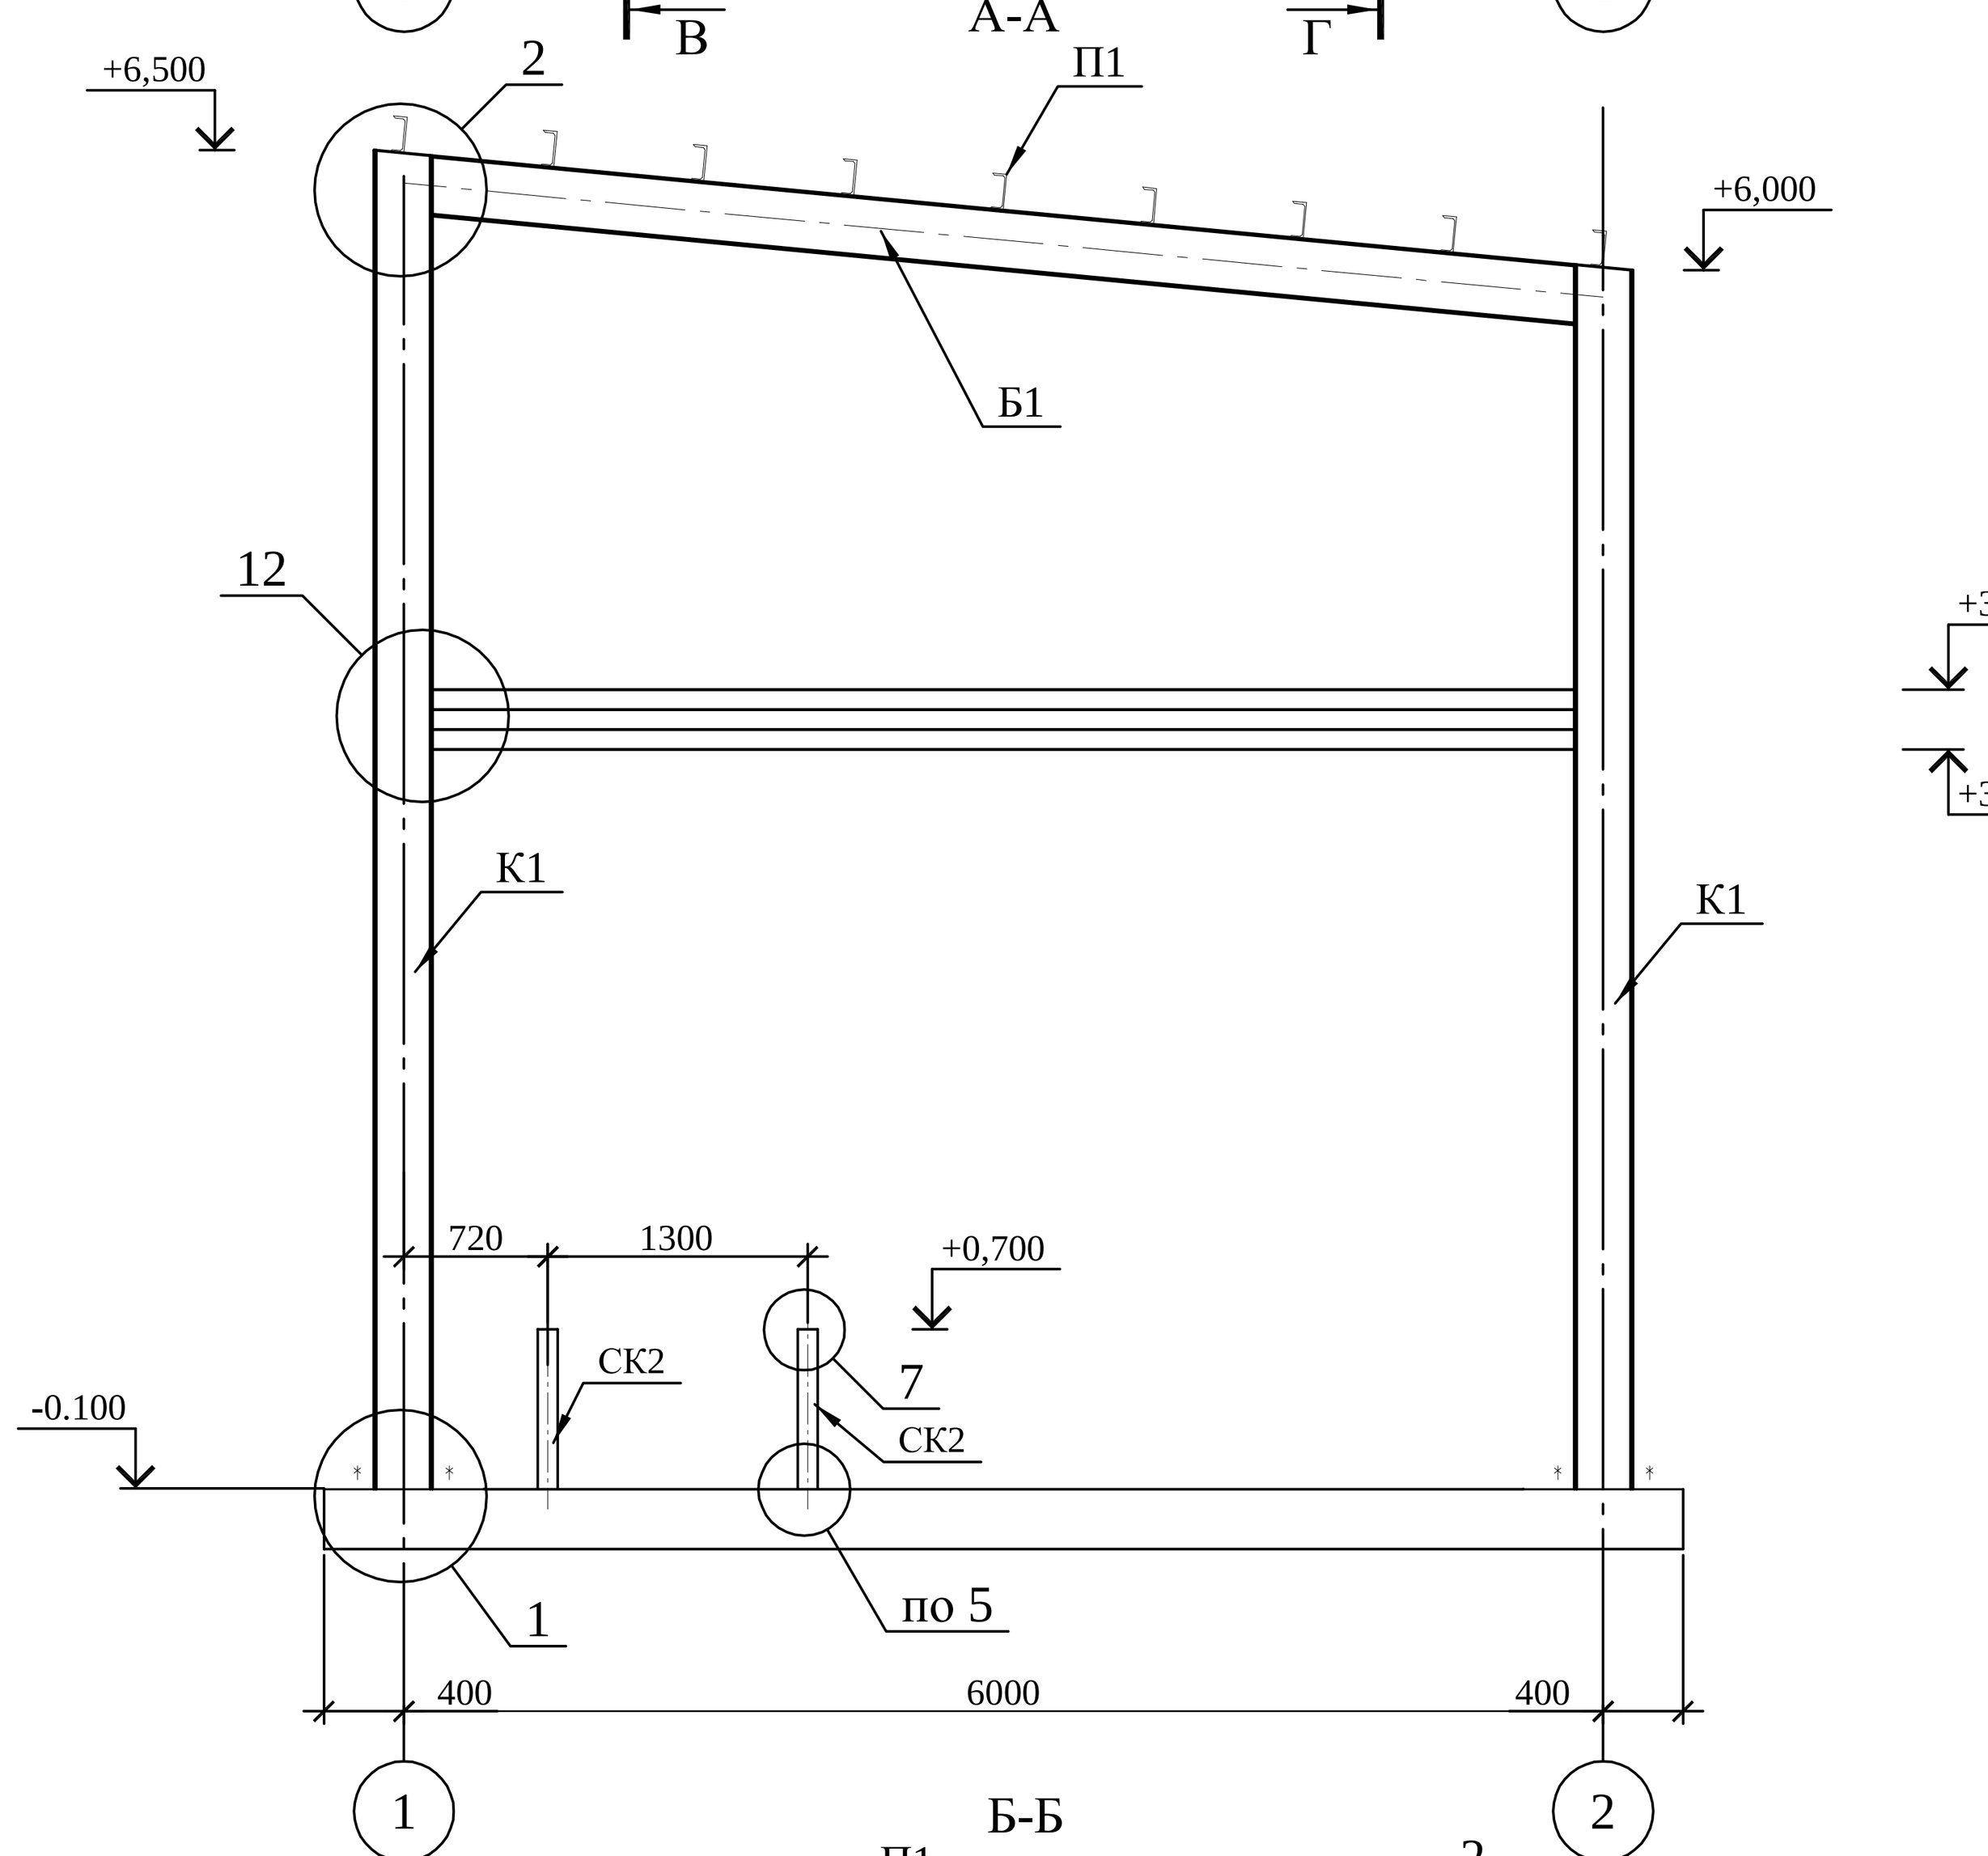

## Схема расположения балок на отм. +1.200м





## Ведомость элементов

| Марка элемента | Сечение: эскиз | Сечение: поз. | Сечение: состав | Усилие для прикрепления: А, кН | Усилие для прикрепления: N, кН | Усилие для прикрепления: М, кН*м | Группа констр. | Наименование или марка материала | Примечание |
|---|---|---|---|---|---|---|---|---|---|
| К1 | I | | I 30Ш1 | 55,5 | 54,95 | 18,7 | | С245 | |
| СК1, СК2, СК3, СК4, СК5, СК6 | □ | | □ 100х5 | | | | | С245 | |
| КС1 | [ | | [ 14П | | | | | С245 | |
| Б1 | I | | I 30Б1 | 37,8 | | | | С245 | |
| Б2 | [ | | [ 14П | | | | | С245 | |
| П1 | [ | | [ 18П | | | | | С245 | |
| Св1 | □ | | □ 90х5 | | | | | С245 | |
| Св2 | ∟ | | ∟ 50х5 | | | | | С245 | |
| Сг1 | ∟ | | ∟ 80х5 | | | | | С245 | |
| РФ1 | □ | | □ 100х5 | | | | | С245 | |
| ОГЛ1 | | 1 | ∟ 50х5 | | | | | С245 | |
| | | 2 | - 140х4 | | | | | С245 | |
| ОГЛ2 | | 1 | ∟ 50х5 | | | | | С245 | |
| Н1 | | | ПВ 510 | | | | | Ст3сп | |


## А-А





## Б-Б

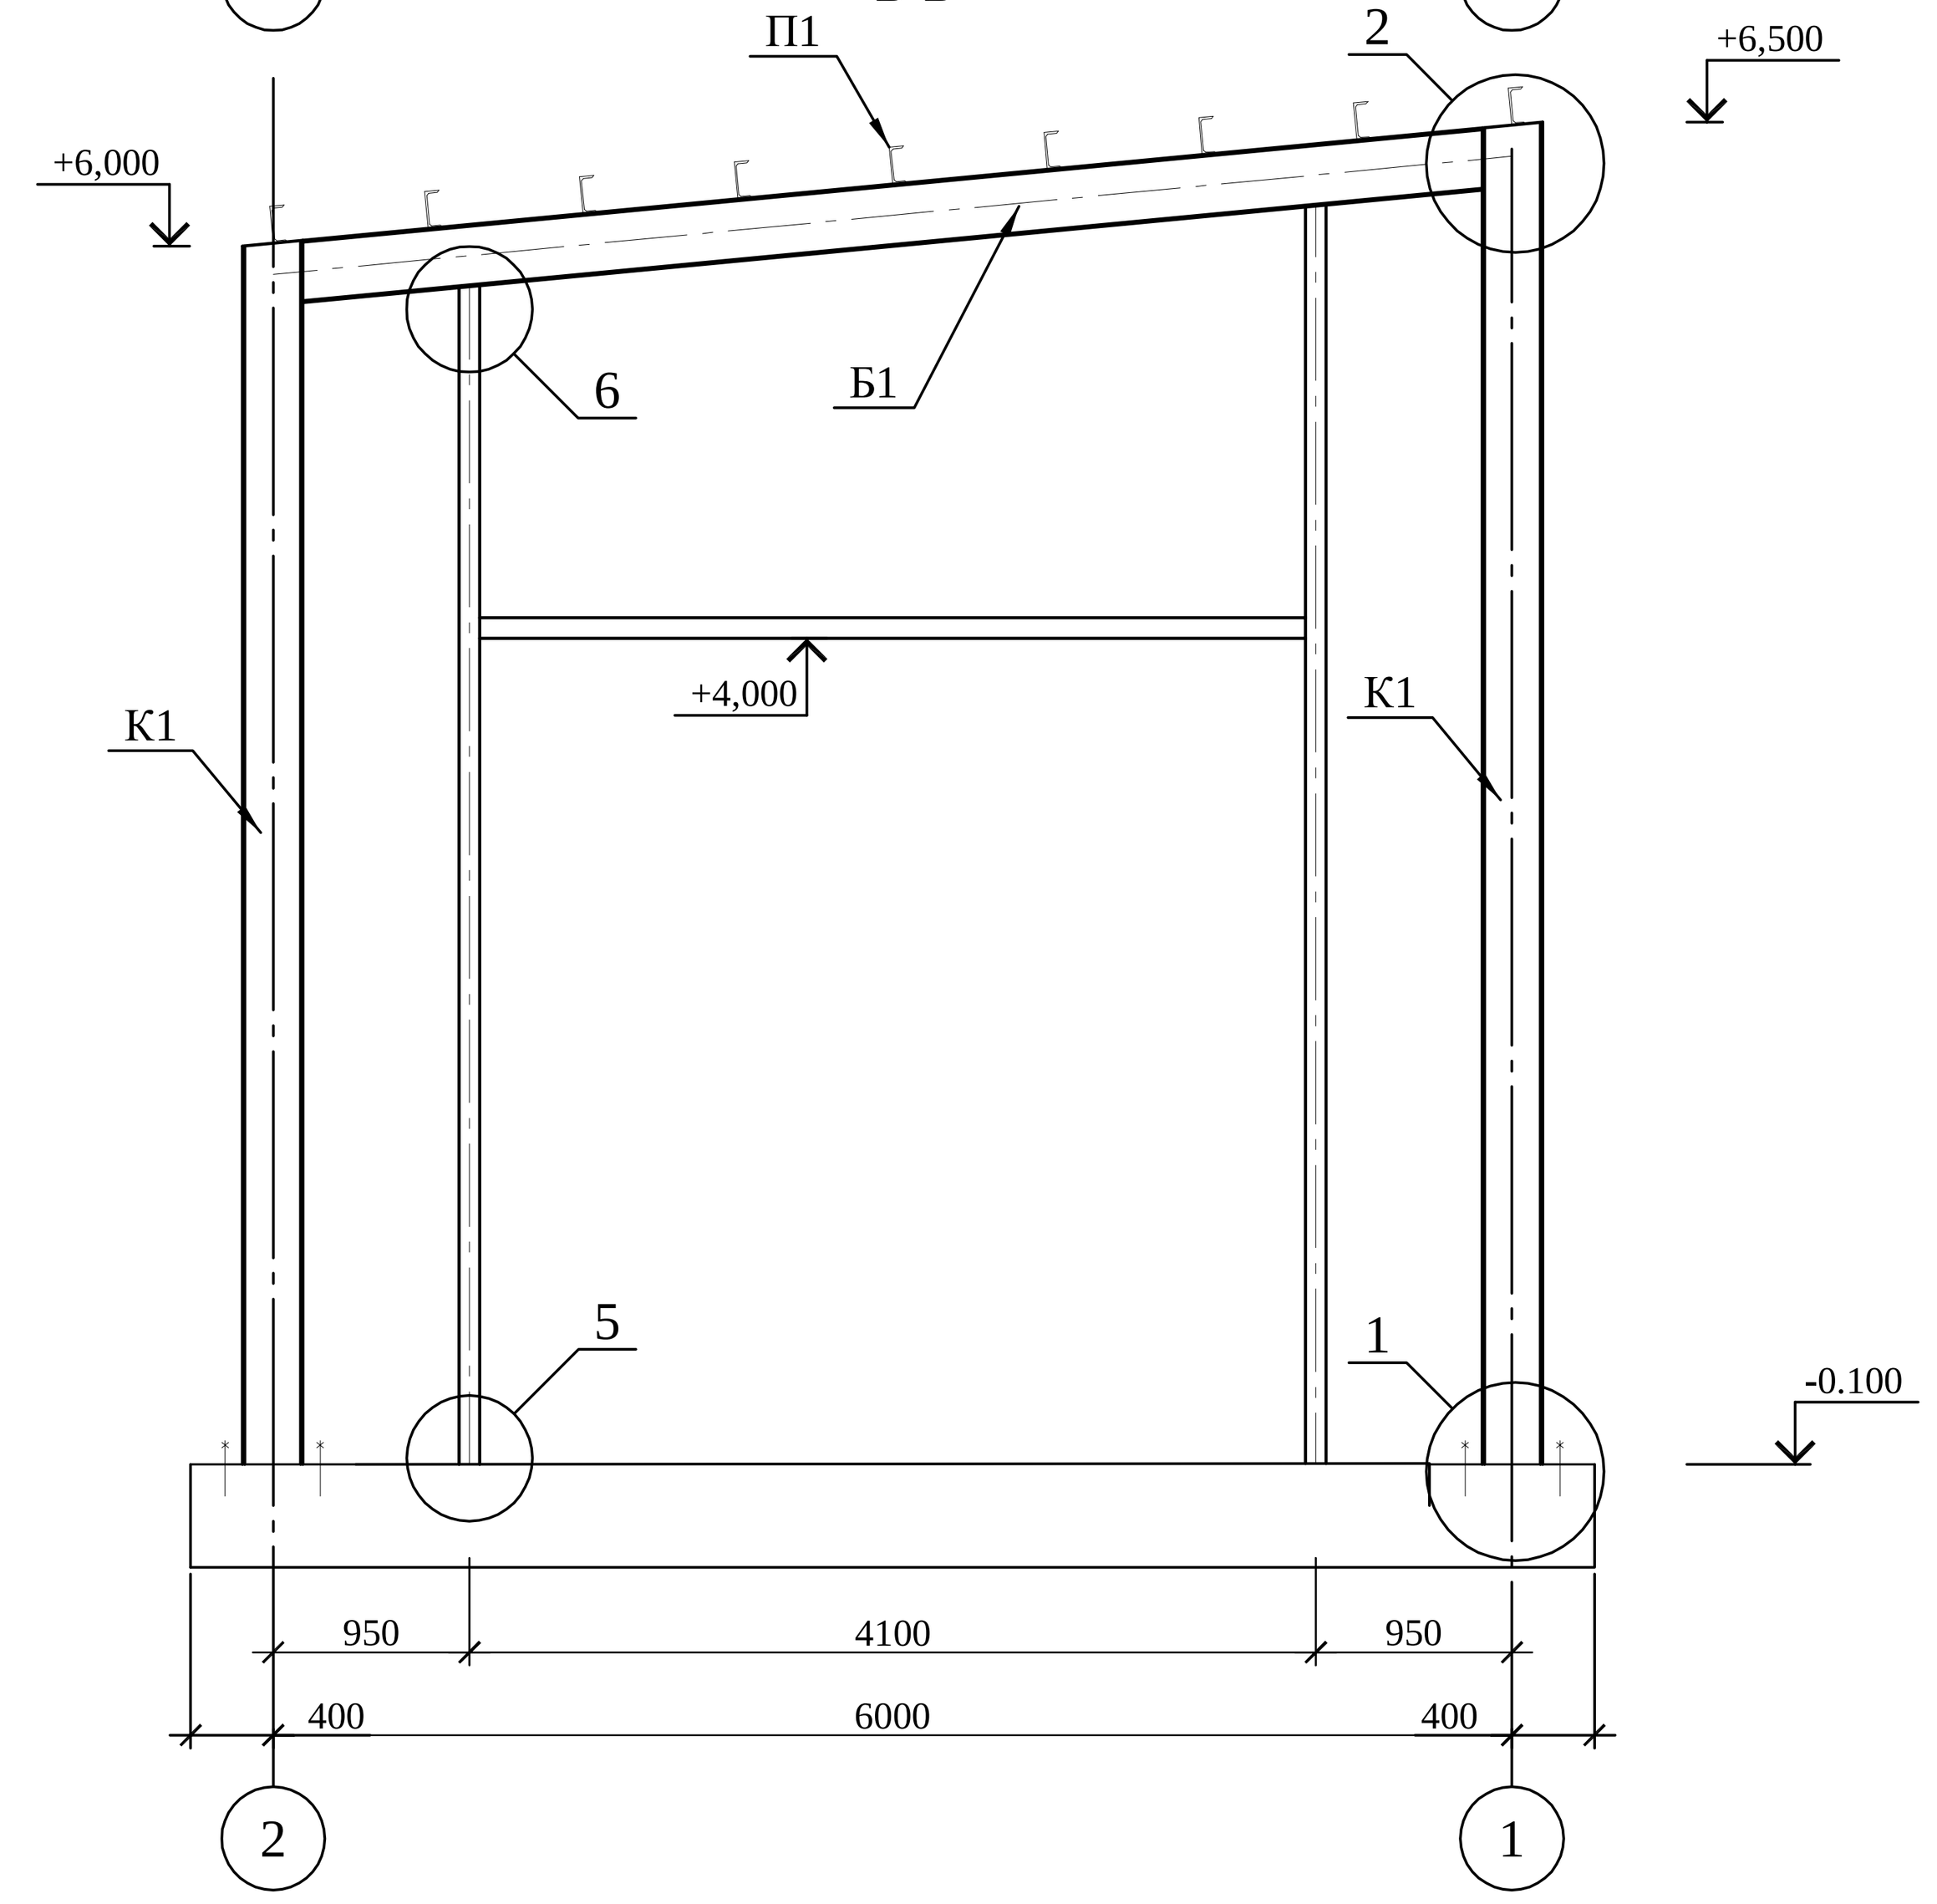



## В-В

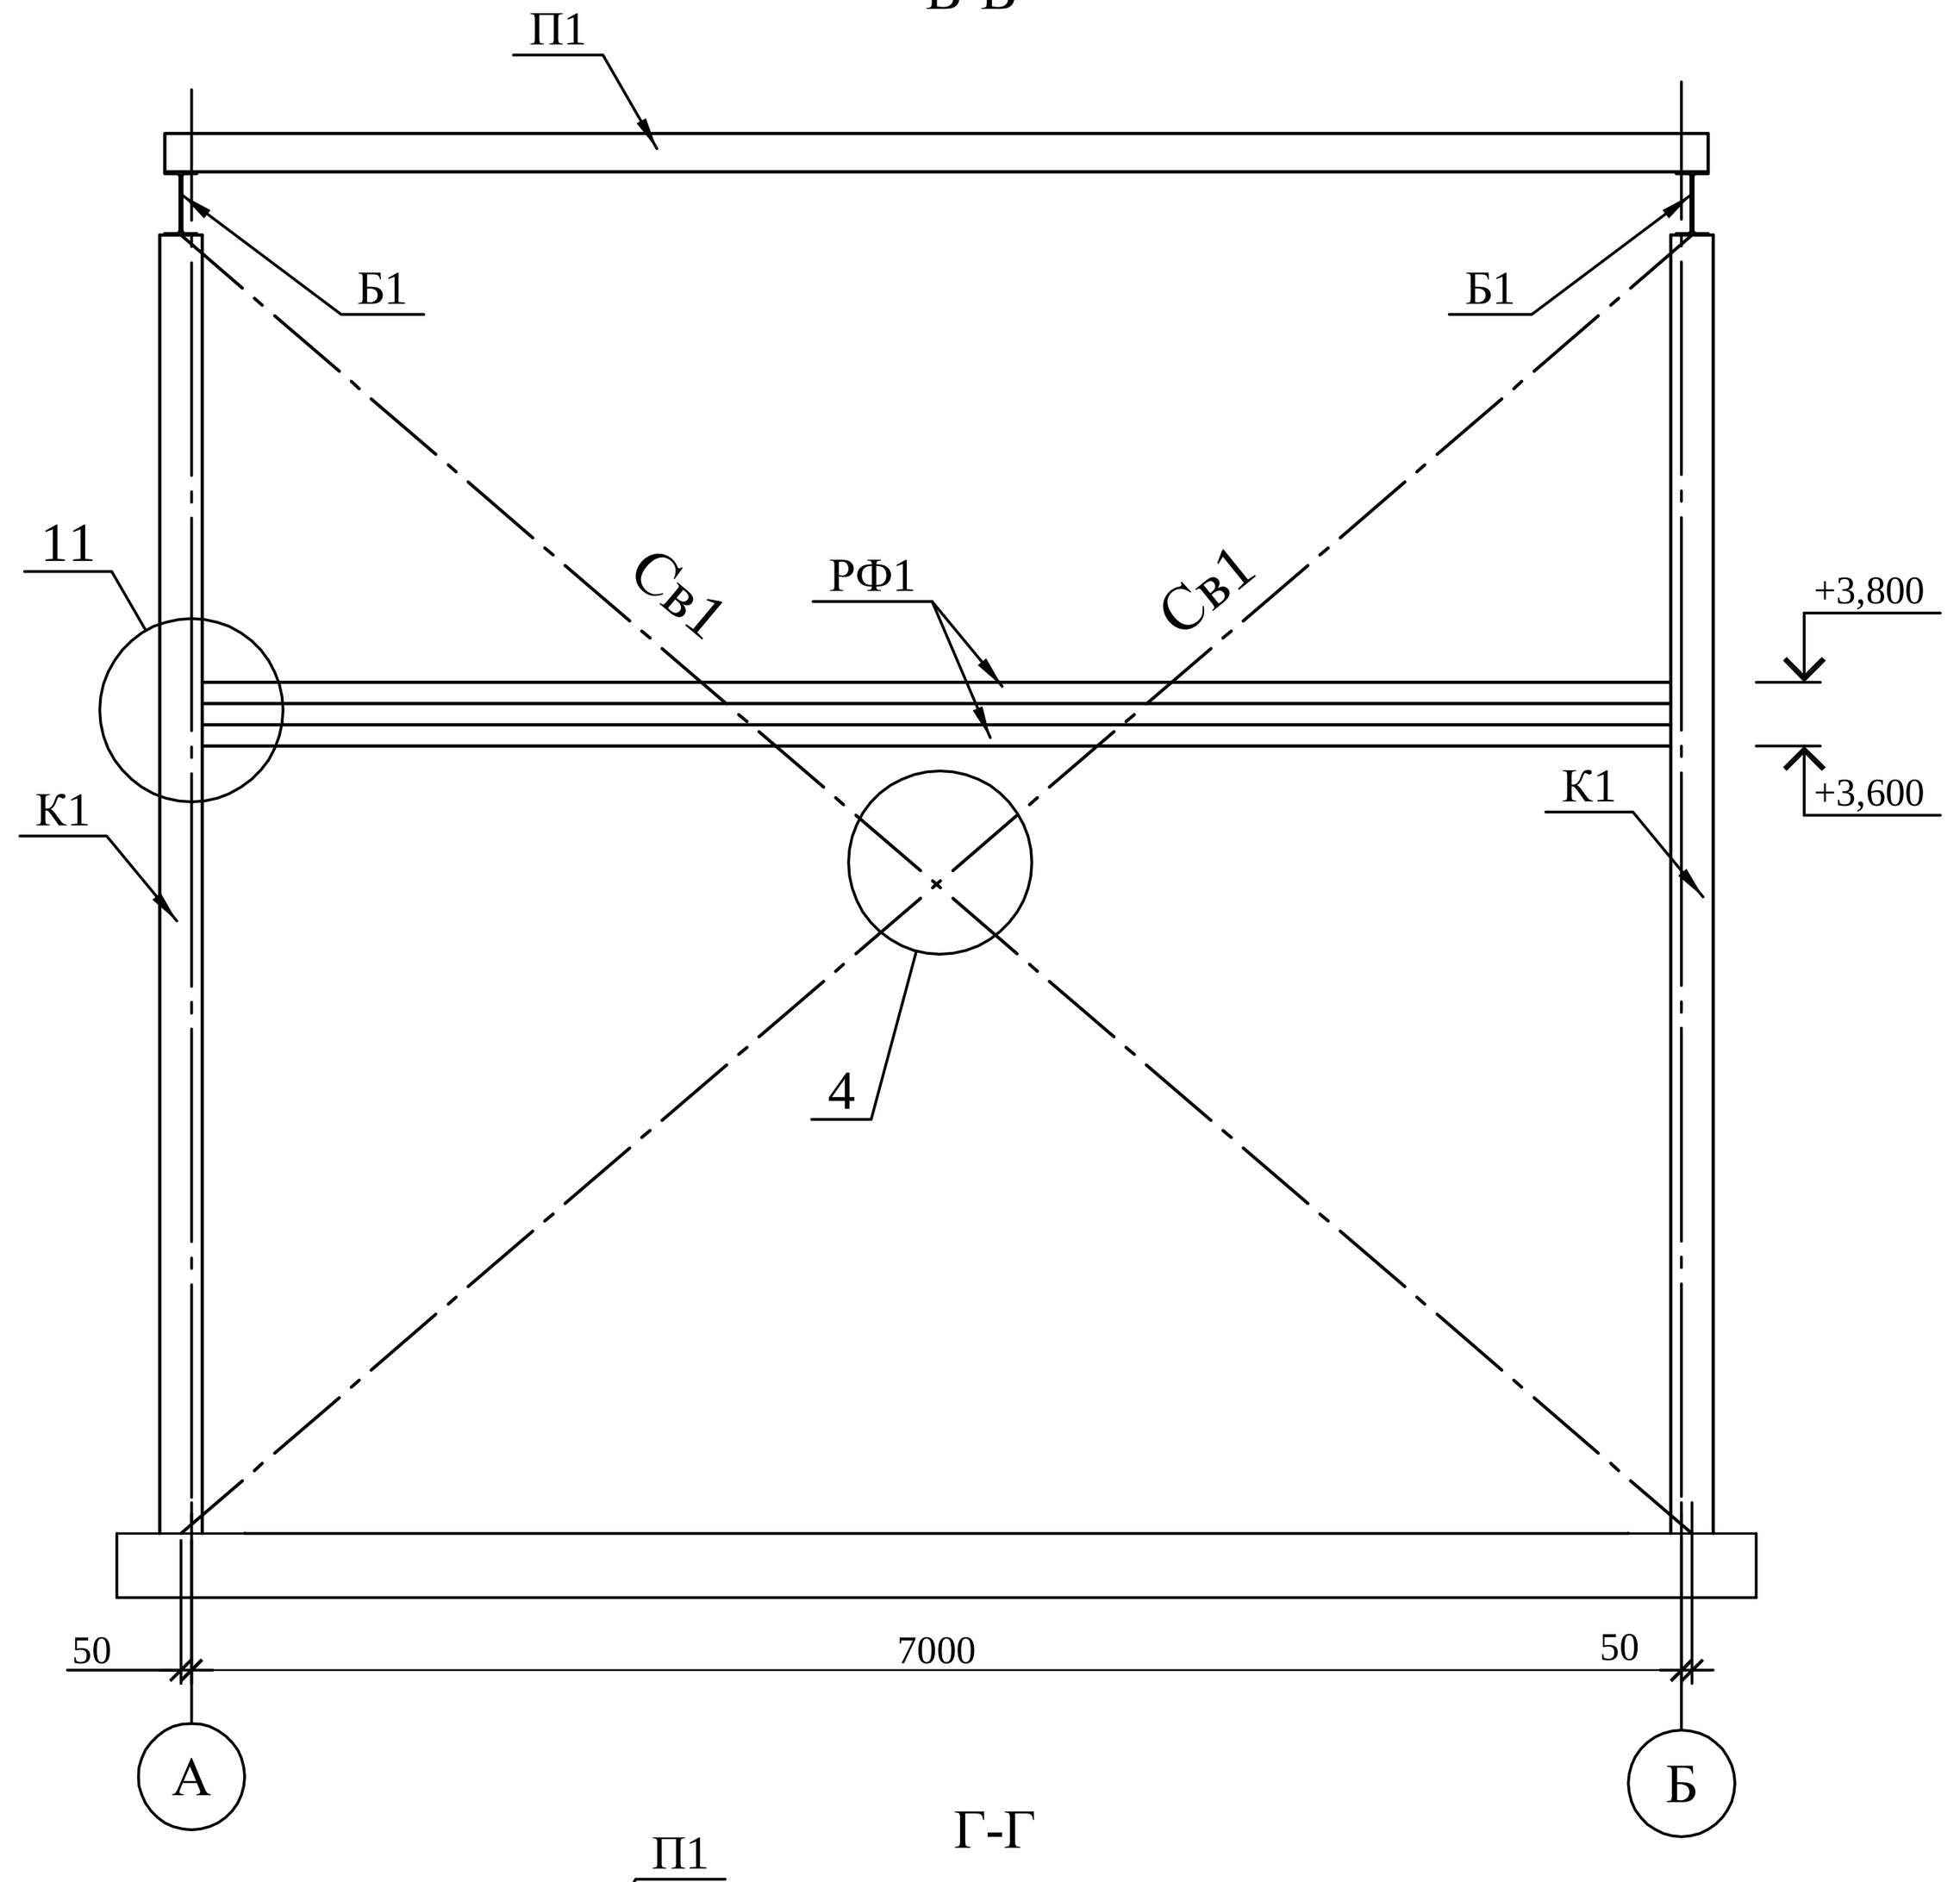



## Г-Г

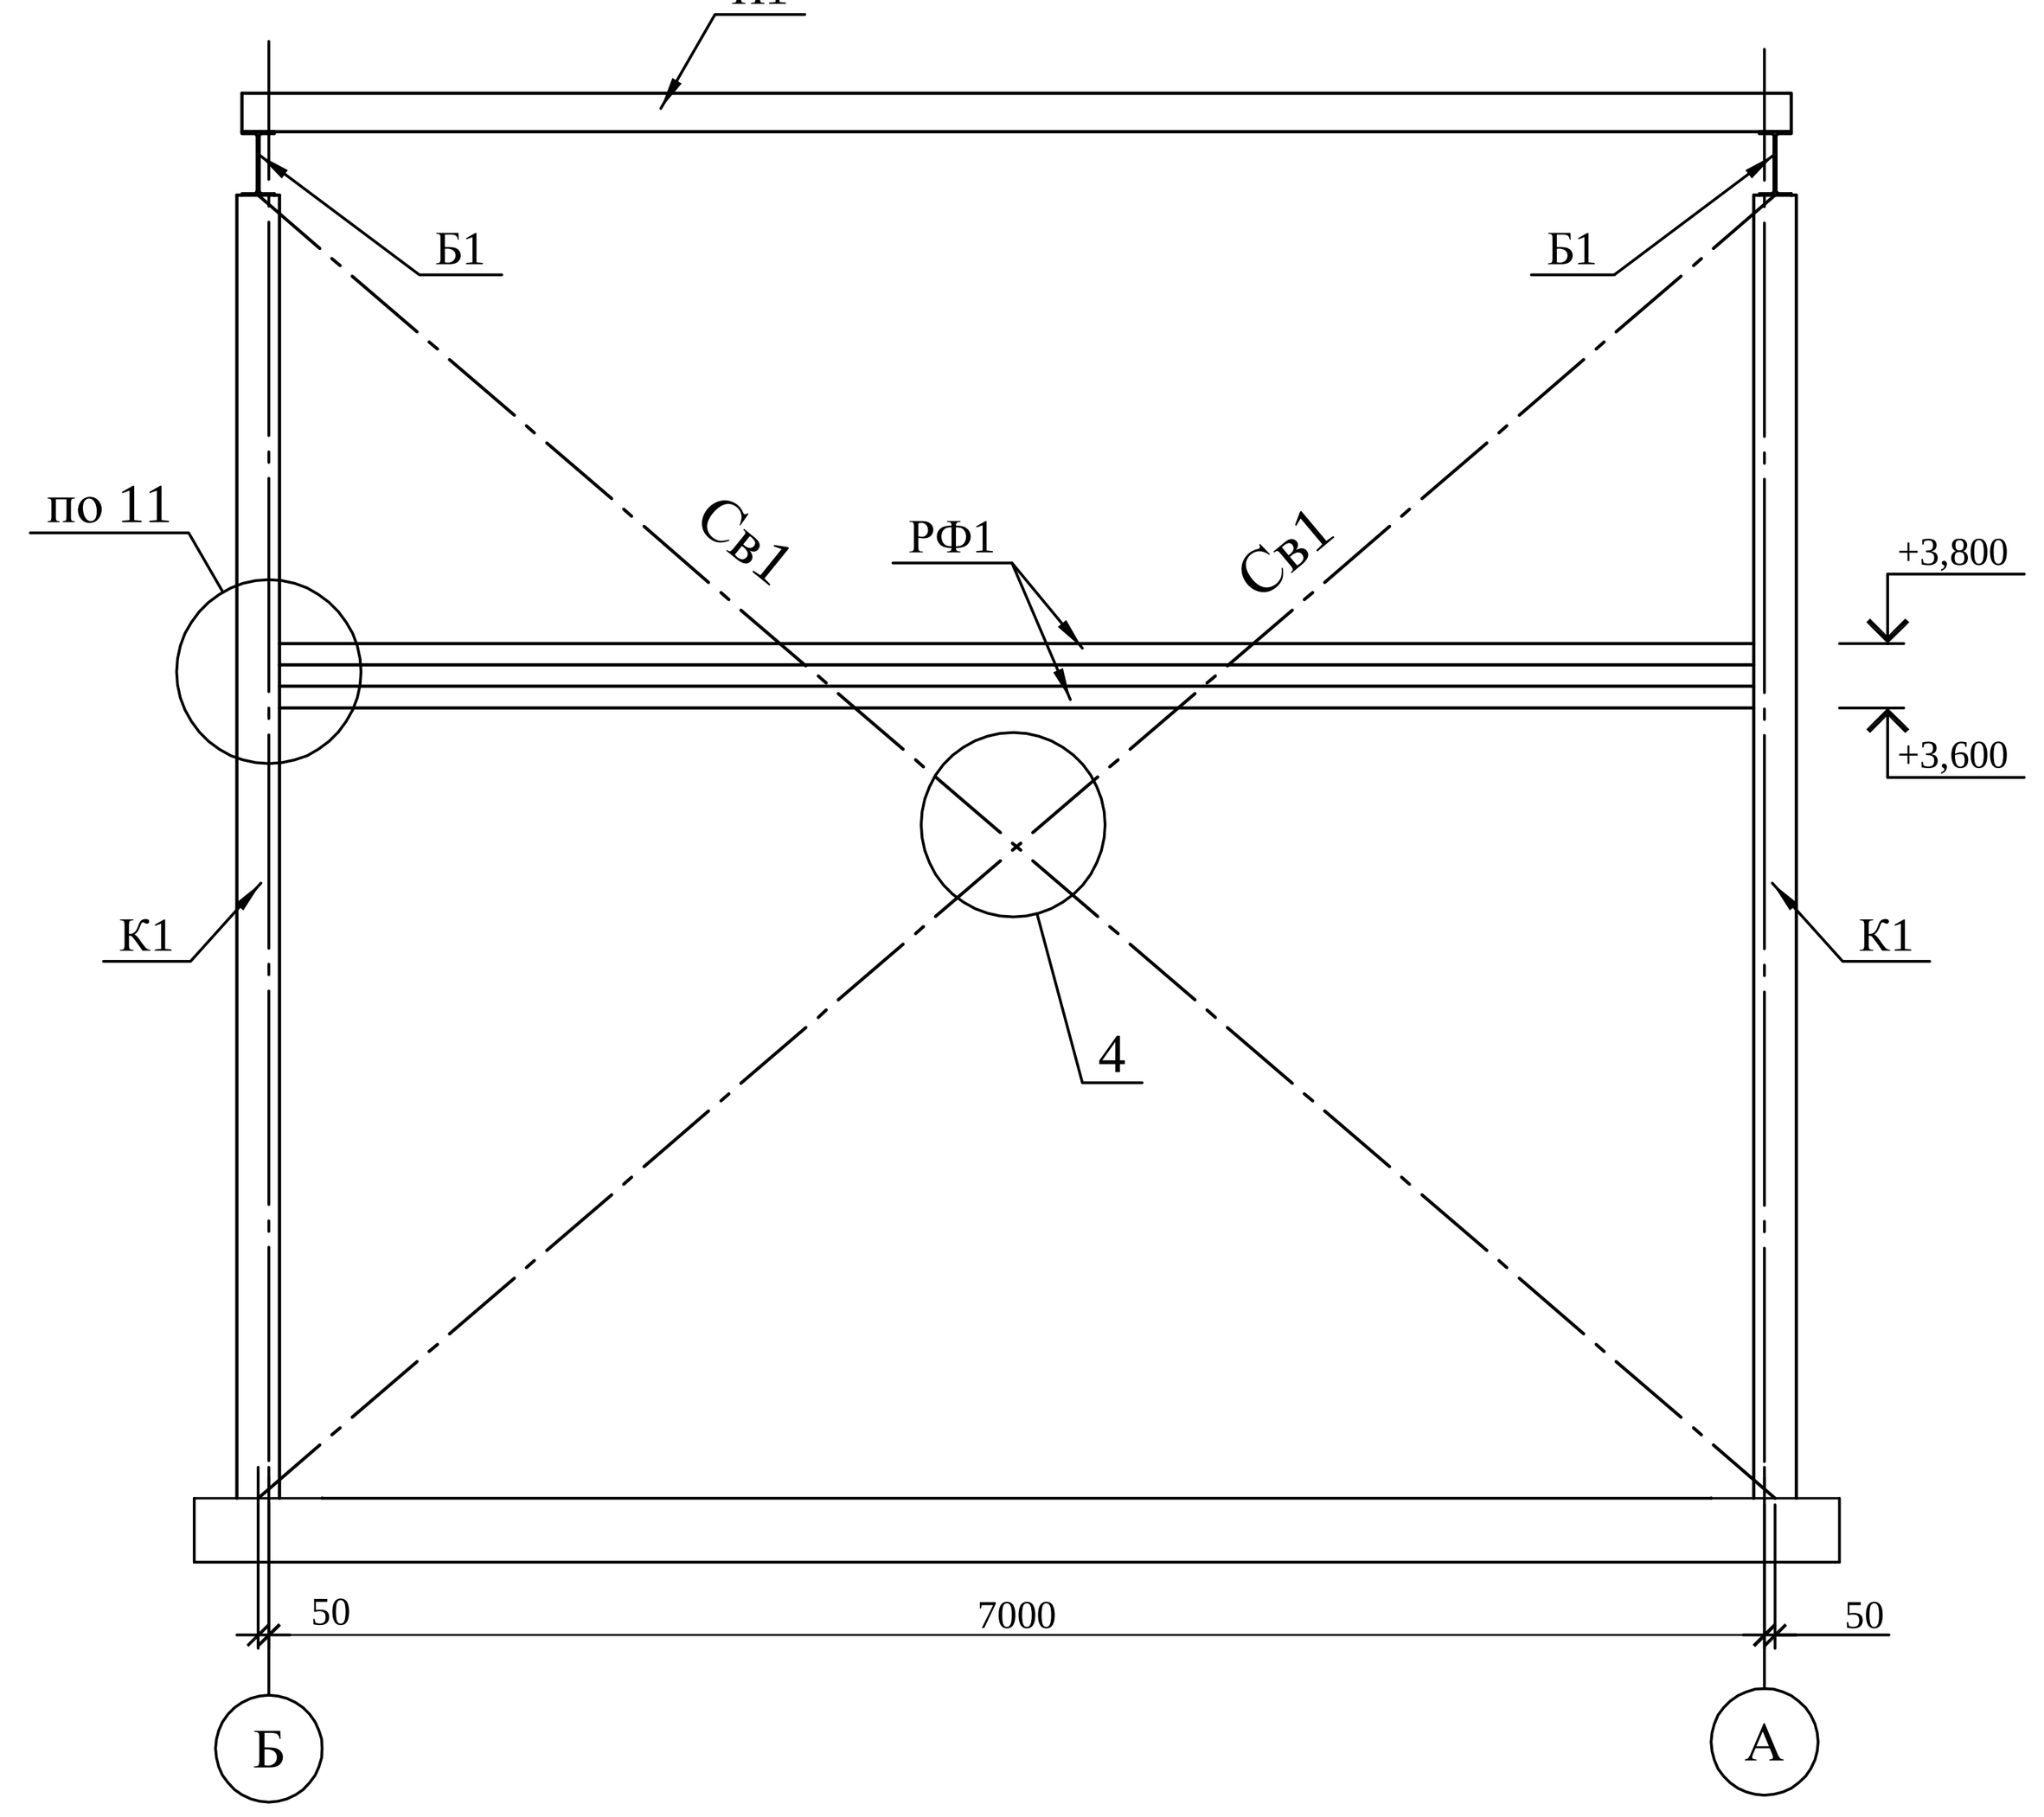



## Е-Е

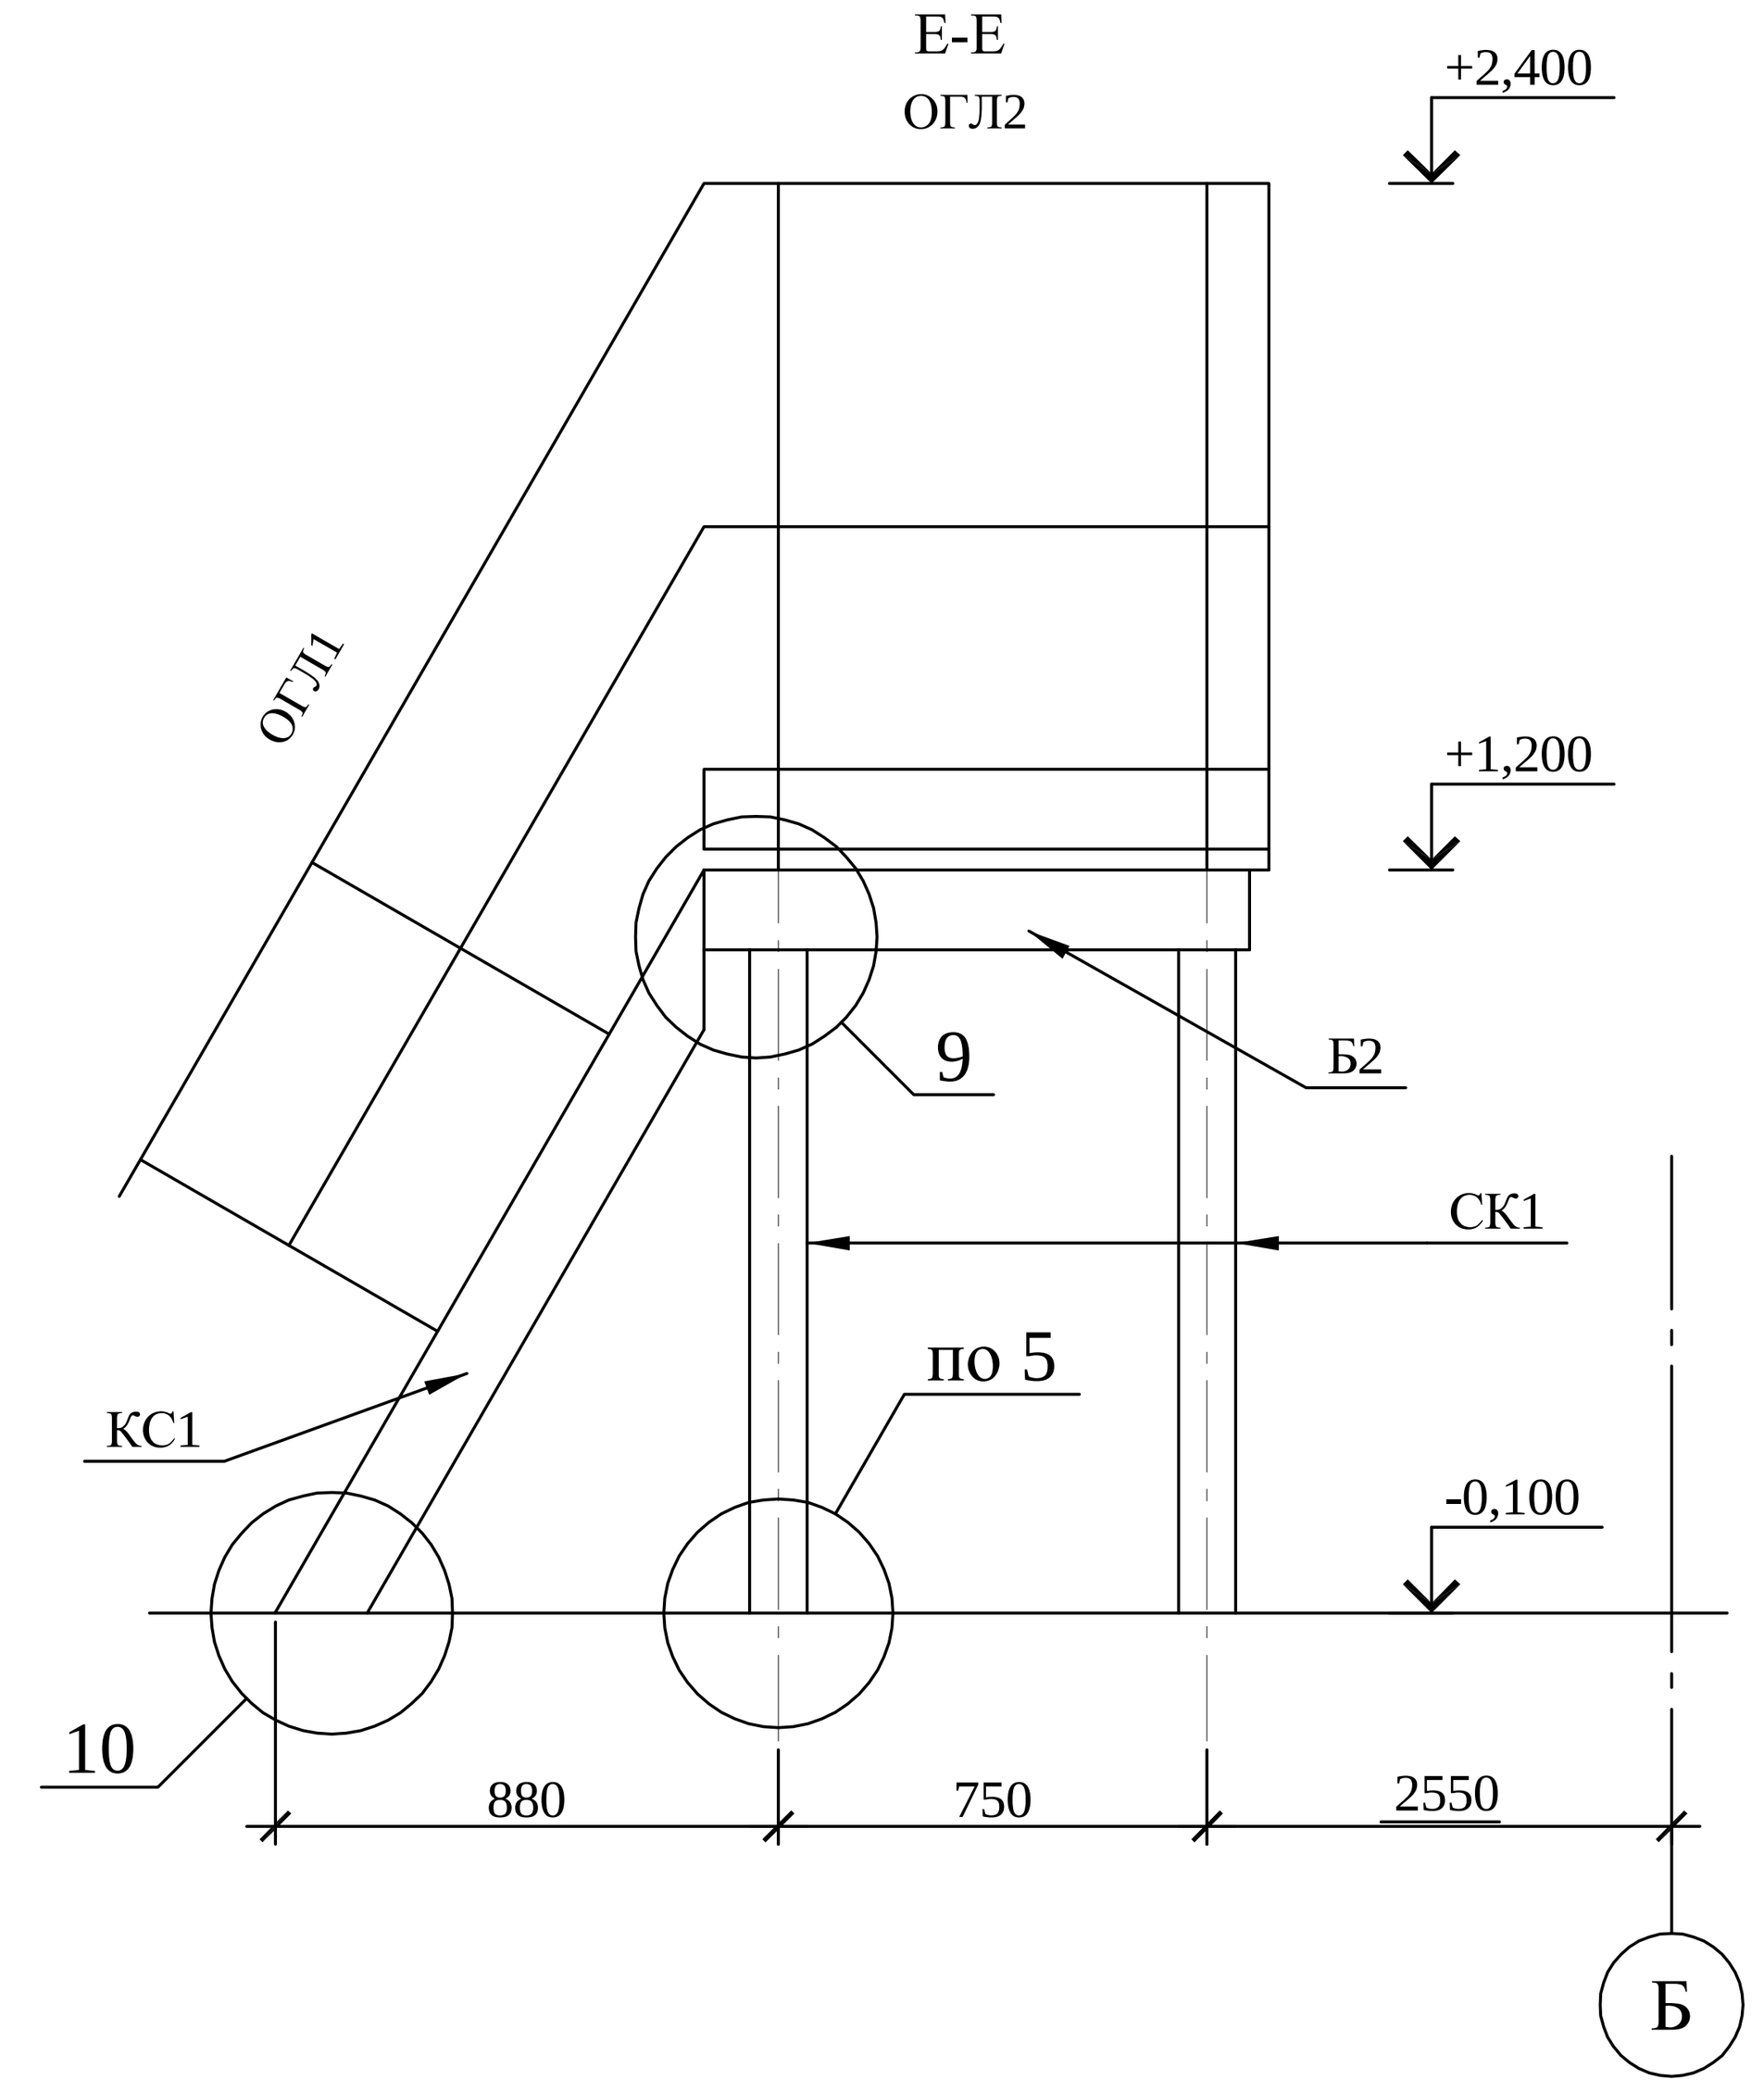


## Ж-Ж

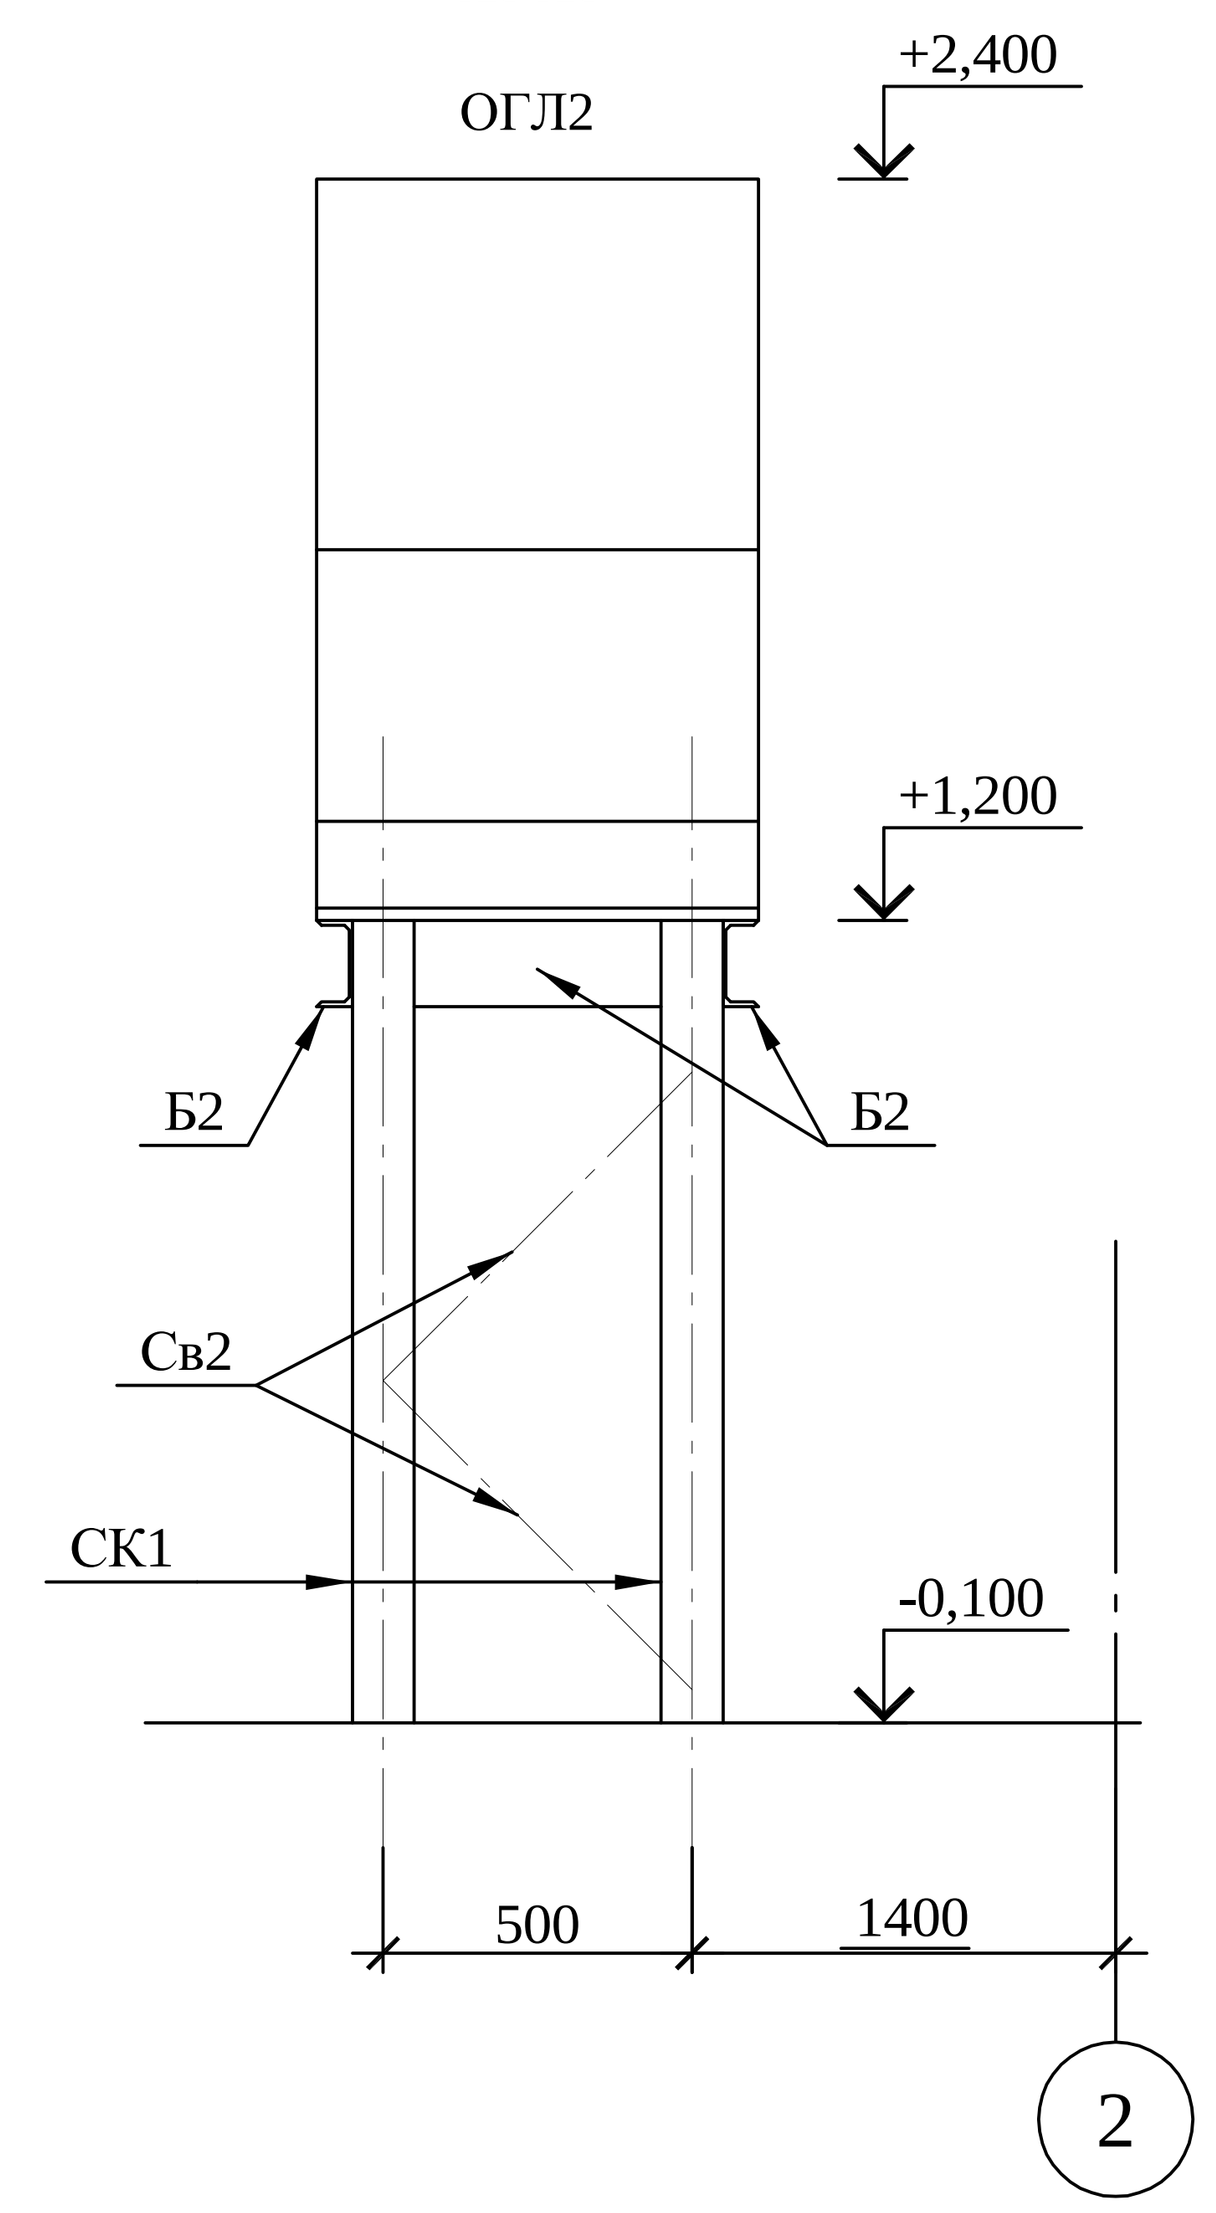


## Д-Д

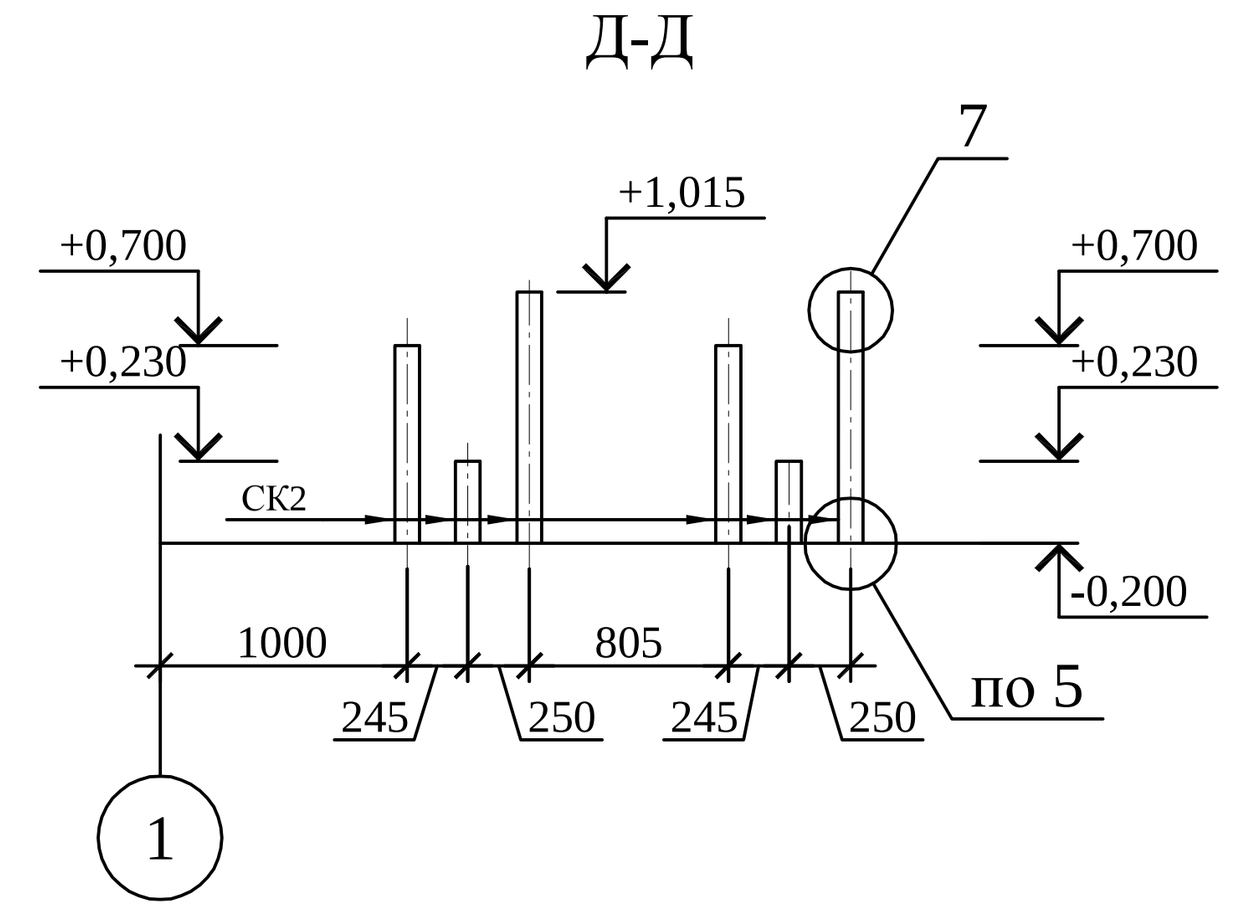


| | | | | | |
|---|---|---|---|---|---|
| Изм. | Кол.уч. | Лист | № док. | Подп. | Дата |
| Разработал | Торгов | | | | 06.15 |
| Проверил | Фисун | | | | 06.15 |
| Н.контр. | Зенюткин | | | | 06.15 |

**02-19-15-3П-02-КМ**

Котельная по адресу: Выборг, Тепловой проезд 8.

Мазутное хозяйство. Техническое перевооружение. Насосная

| Стадия | Лист | Листов |
|---|---|---|
| Р | 3 | |

Схема расположения конструкций; Разрезы А-А ... Ж-Ж

ООО "ПСК "Нефтехим"

Согласовано

Инв. № подл. | Подп. и дата | Взам. инв. №

Формат А1