Схема расположения колонн и стоек на отм. +0.200м



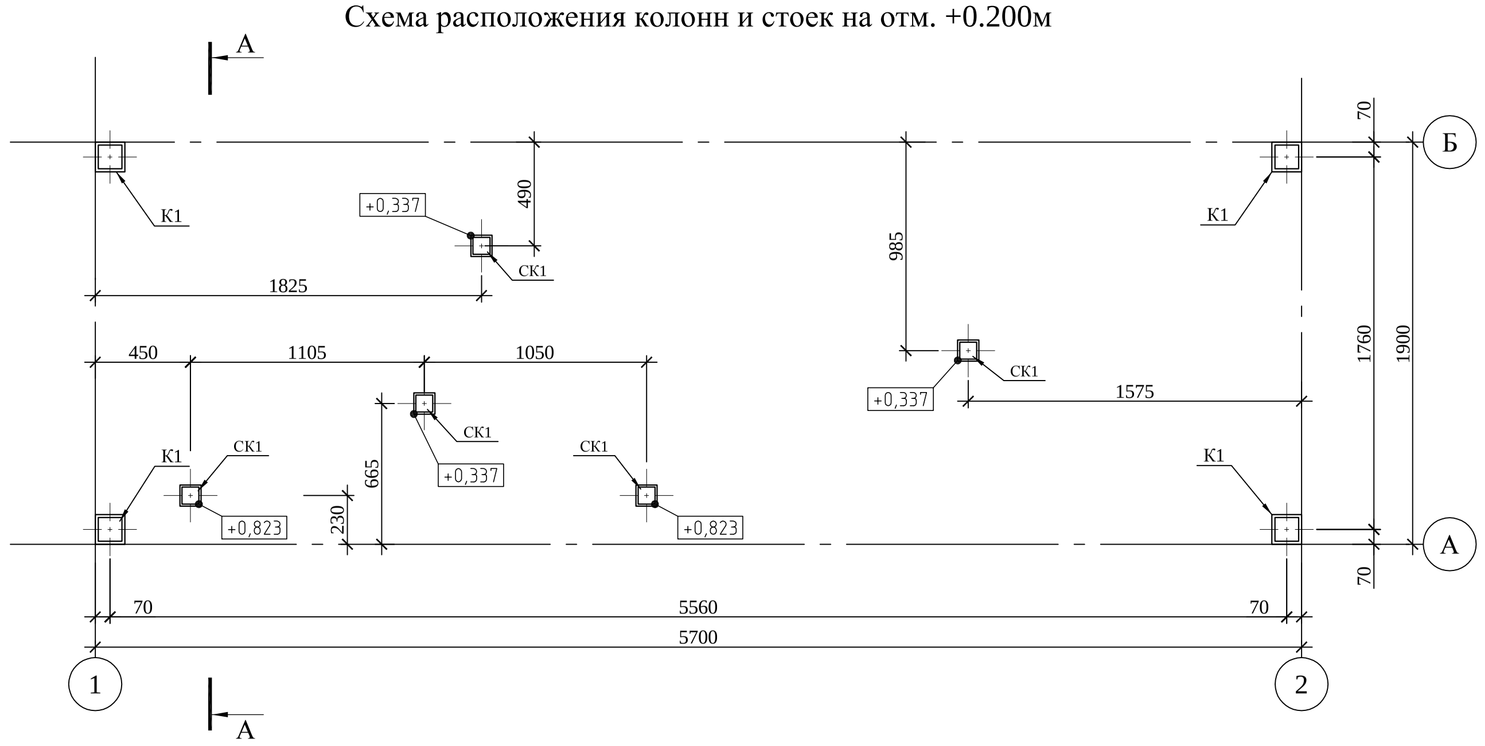


Схема расположения балок покрытия

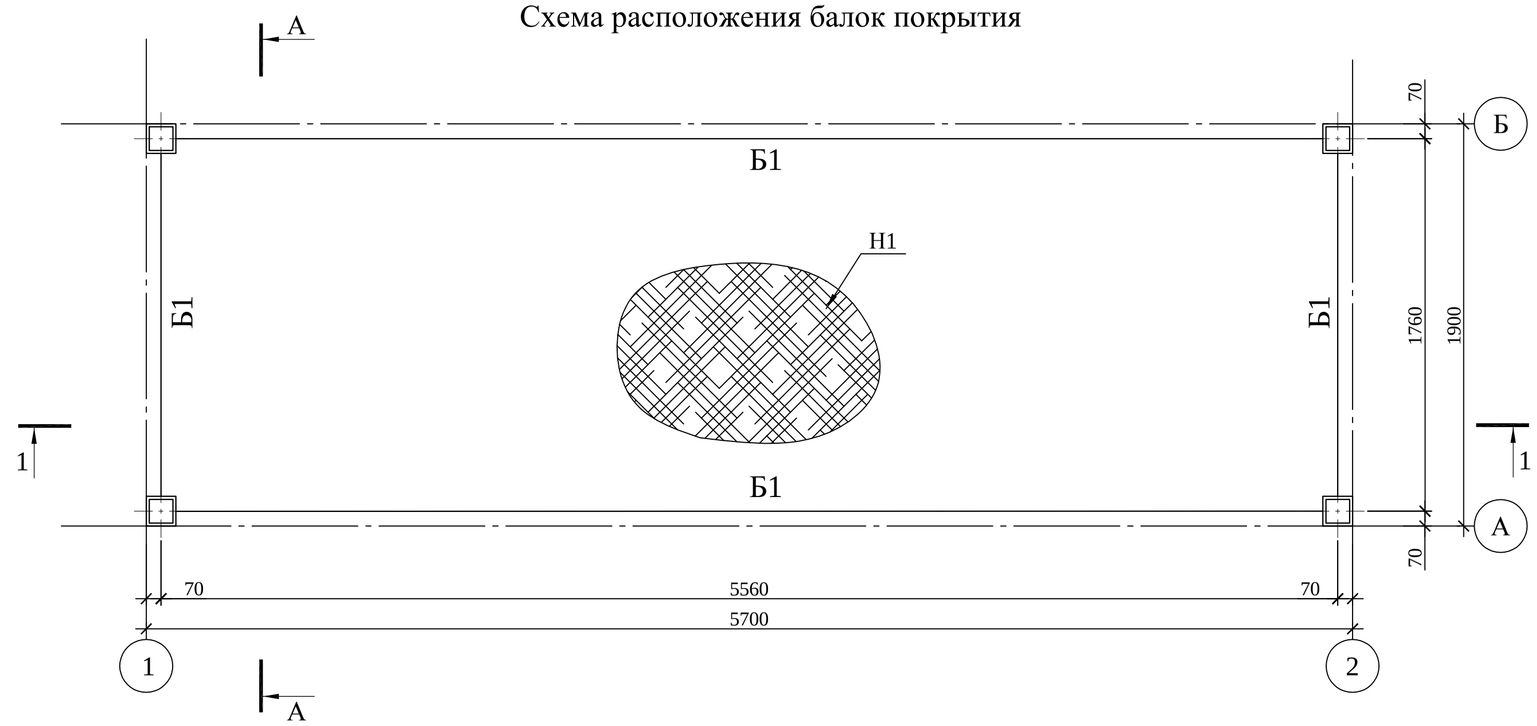



А-А

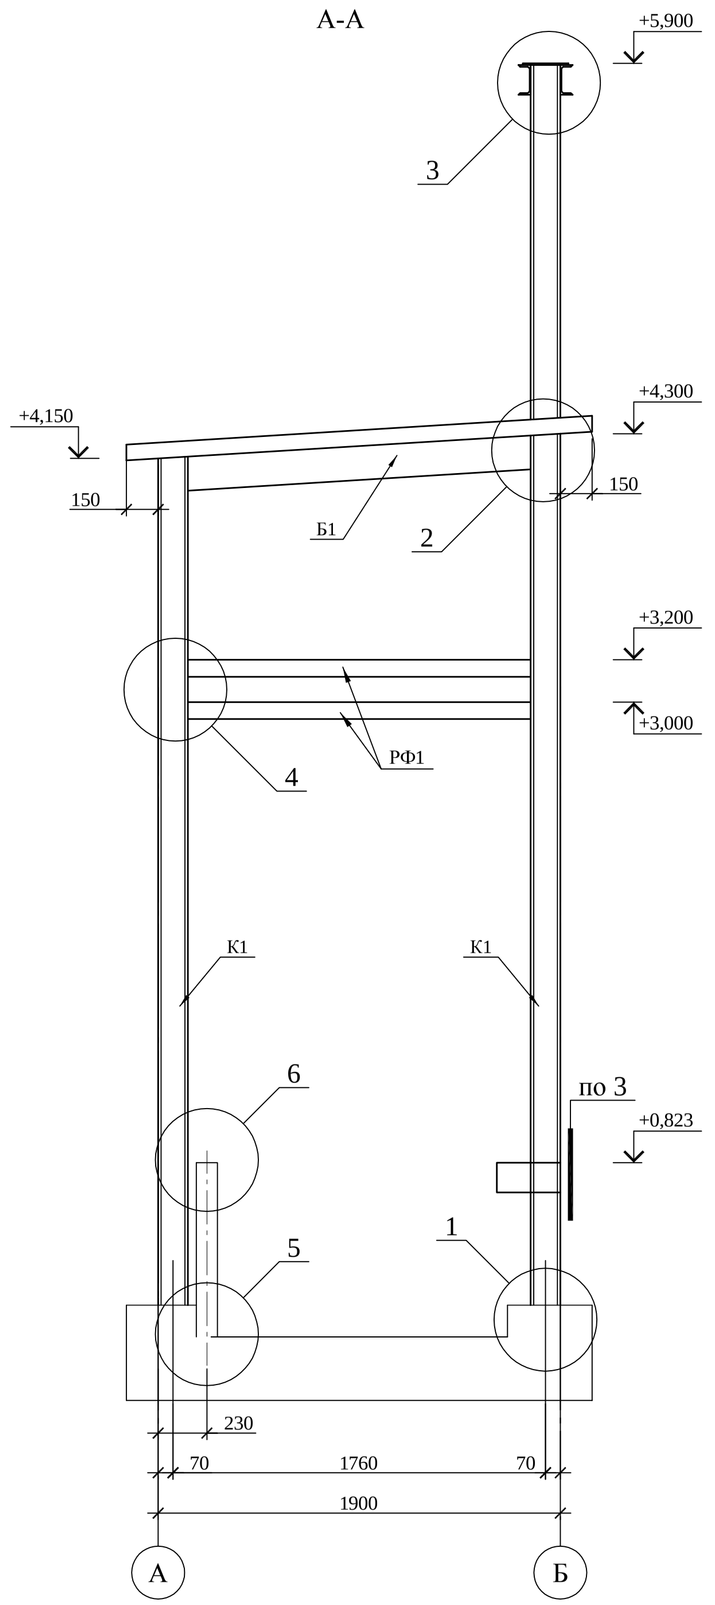



Ведомость элементов


Марка элемента	Сечение: эскиз	Сечение: поз.	Сечение: состав	Усилие для прикрепления: А, кН	Усилие для прикрепления: N, кН	Усилие для прикрепления: М, кН•м	Группа констр.	Наименование или марка материала	Примечание
К1	□		□ 140х5					С245	
СК1	□		□ 100х5					С245	
Б1	I		I 20Б1					С245	
РФ1	□		□ 80х5					С245	
Н1	∿		Н 75-750-0,8					Ст3сп	

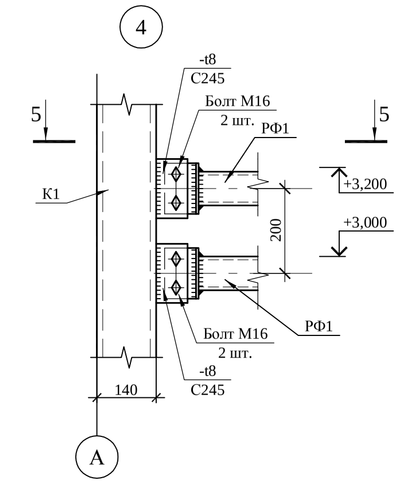


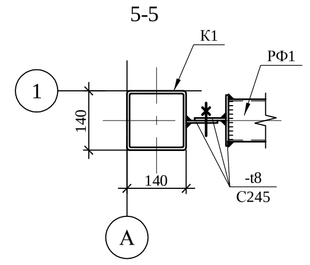


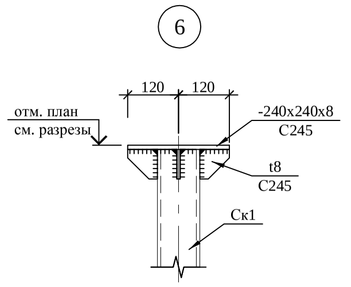


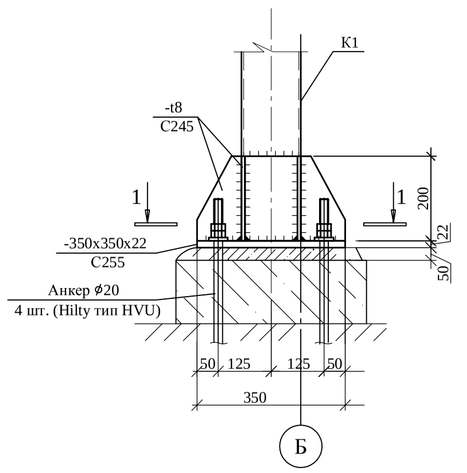


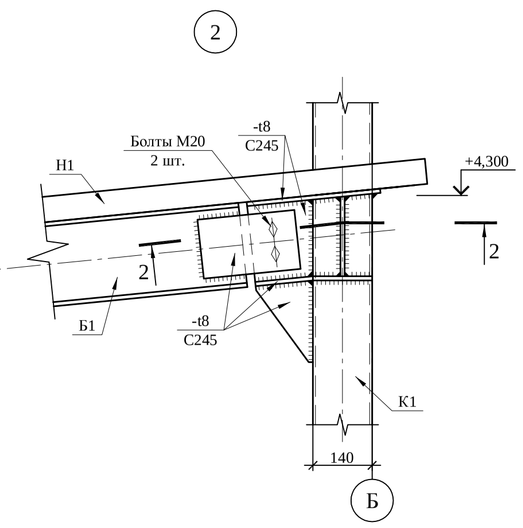


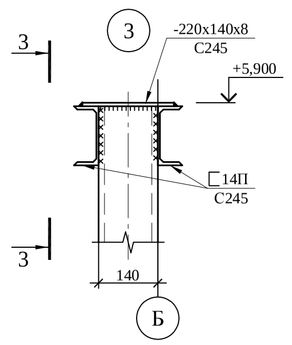


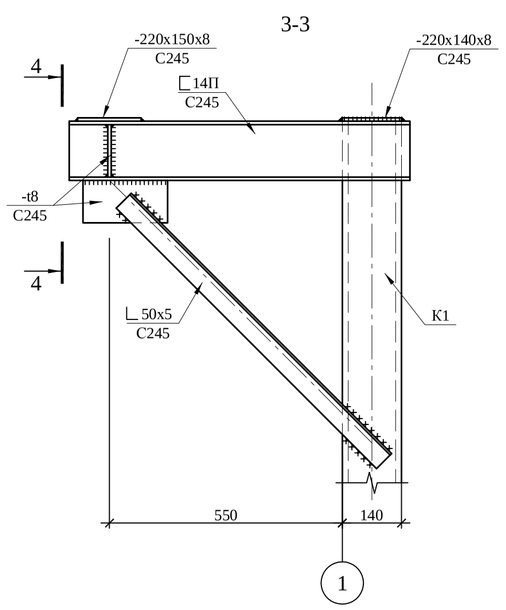

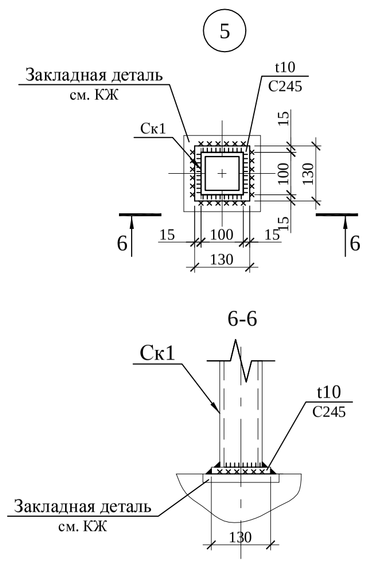

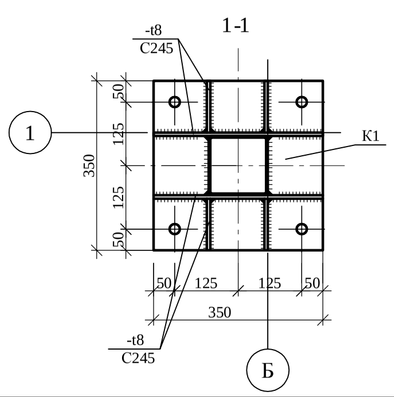

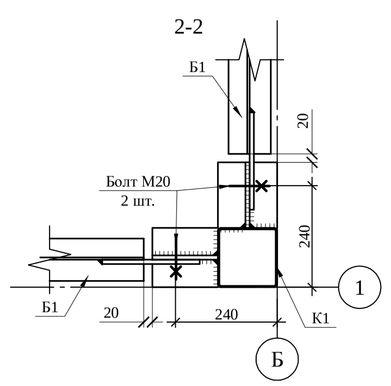

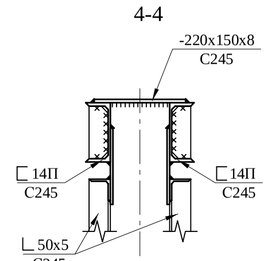

Согласовано

Взам. инв. №

Подп. и дата

Инв. № подл.

						02-19-15-ЗП-03-КМ		
						Котельная по адресу: Выборг, Тепловой проезд 8.		
Изм.	Кол.уч.	Лист	№ док.	Подп.	Дата			
Разработал		Торгов			06.15	Мазутное хозяйство. Техническое перевооружение. Автослив	Стадия: Р	Лист: 3	Листов:
Проверил		Фисун			06.15				
Н.контр.		Зеноткин			06.15				
						Схема расположения колонн и стоек на отм. +0,200м; Схема расположения балок покрытия; Разрез А-А; Узлы 1 ... 6	ООО "ПСК "Нефтехим"	

Формат А1