


Схема площадок и лестниц

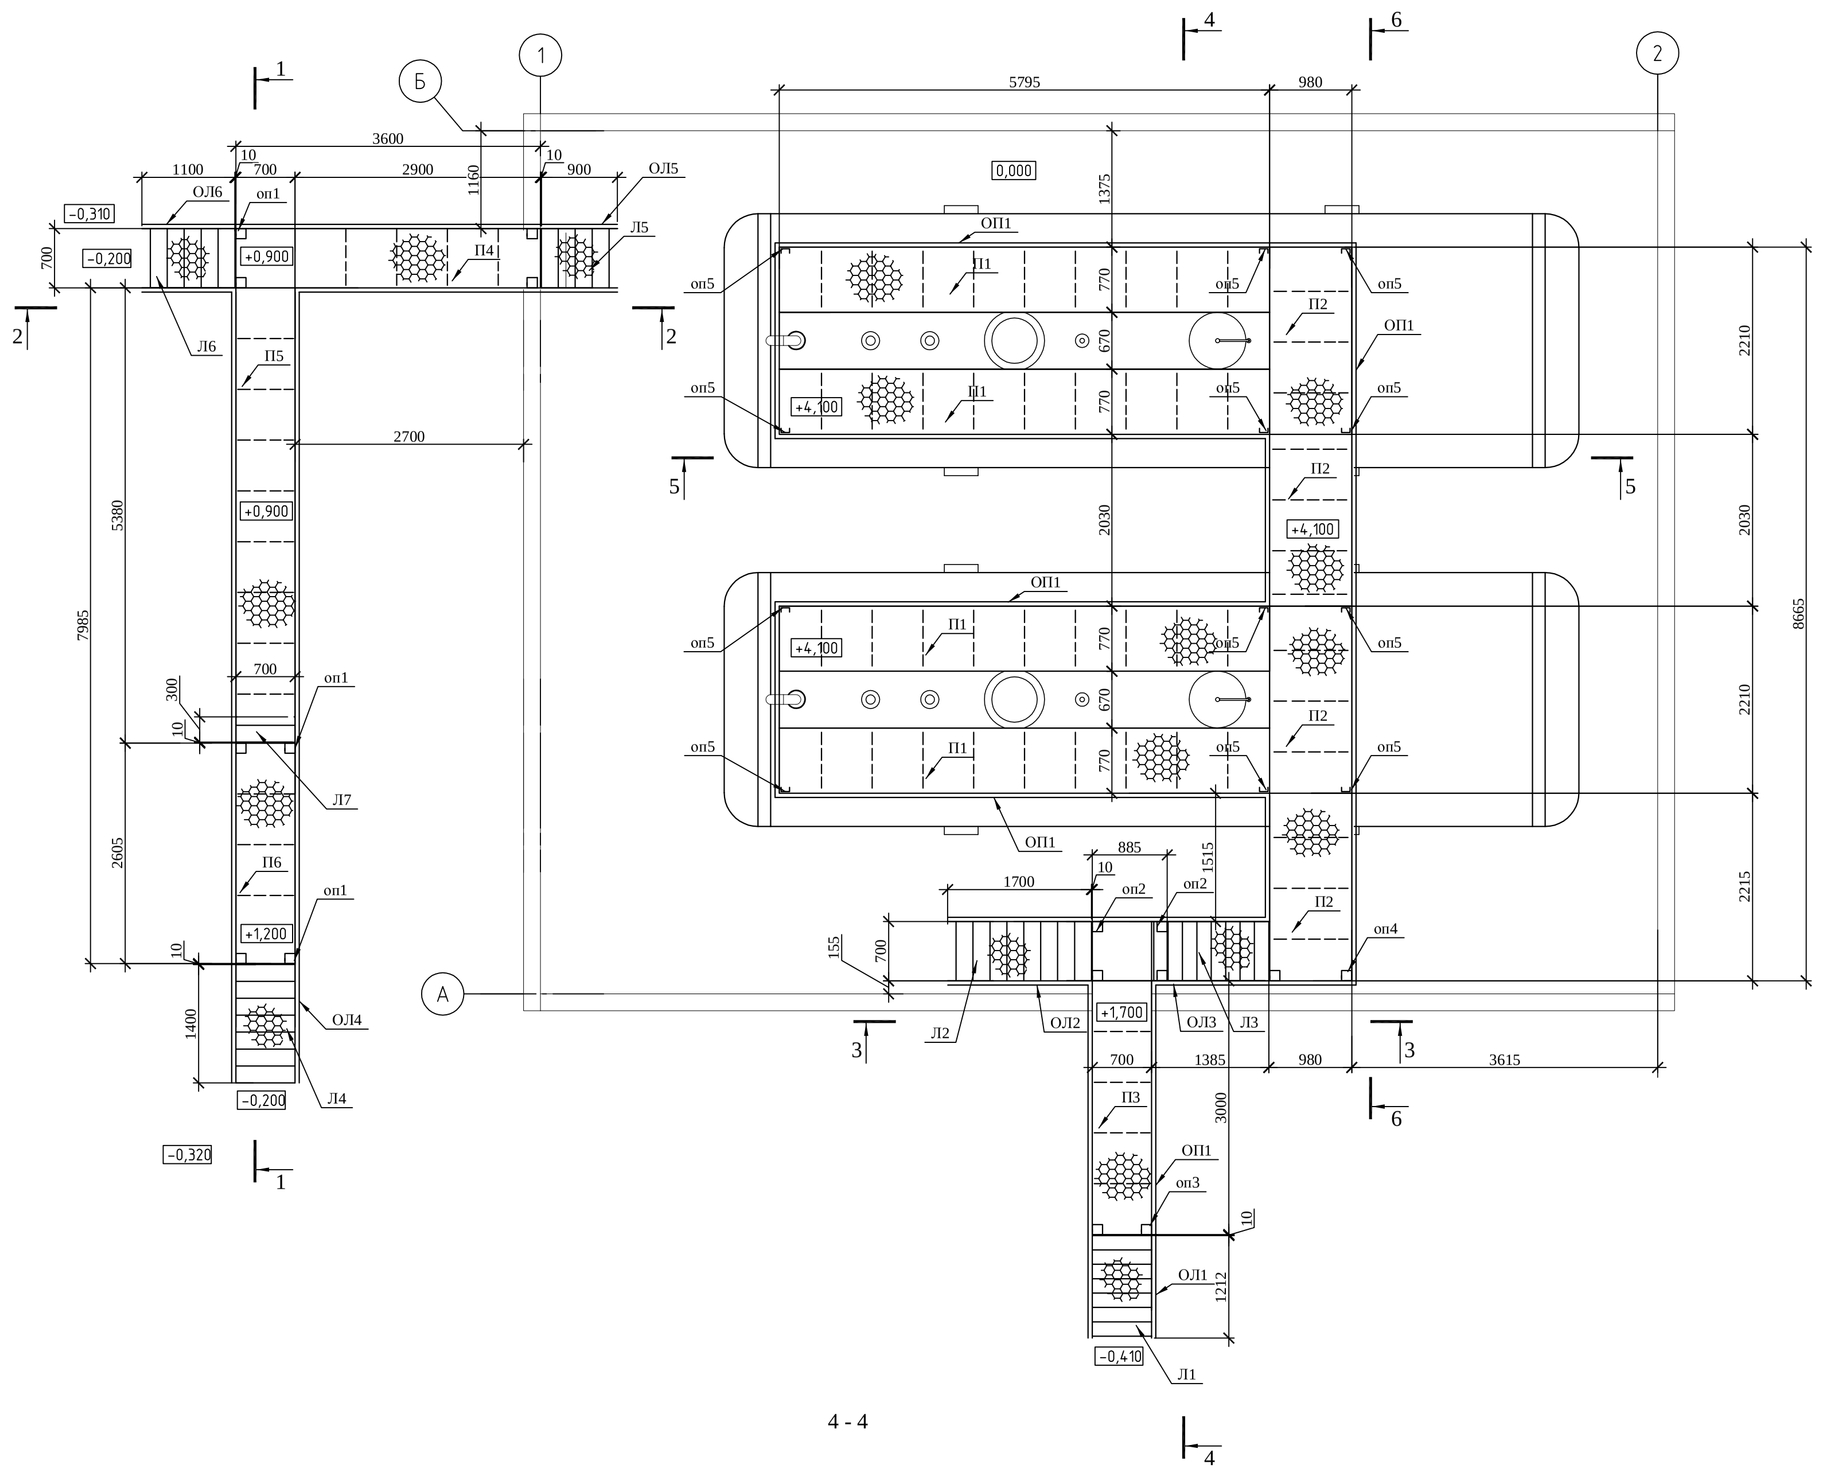


4 - 4

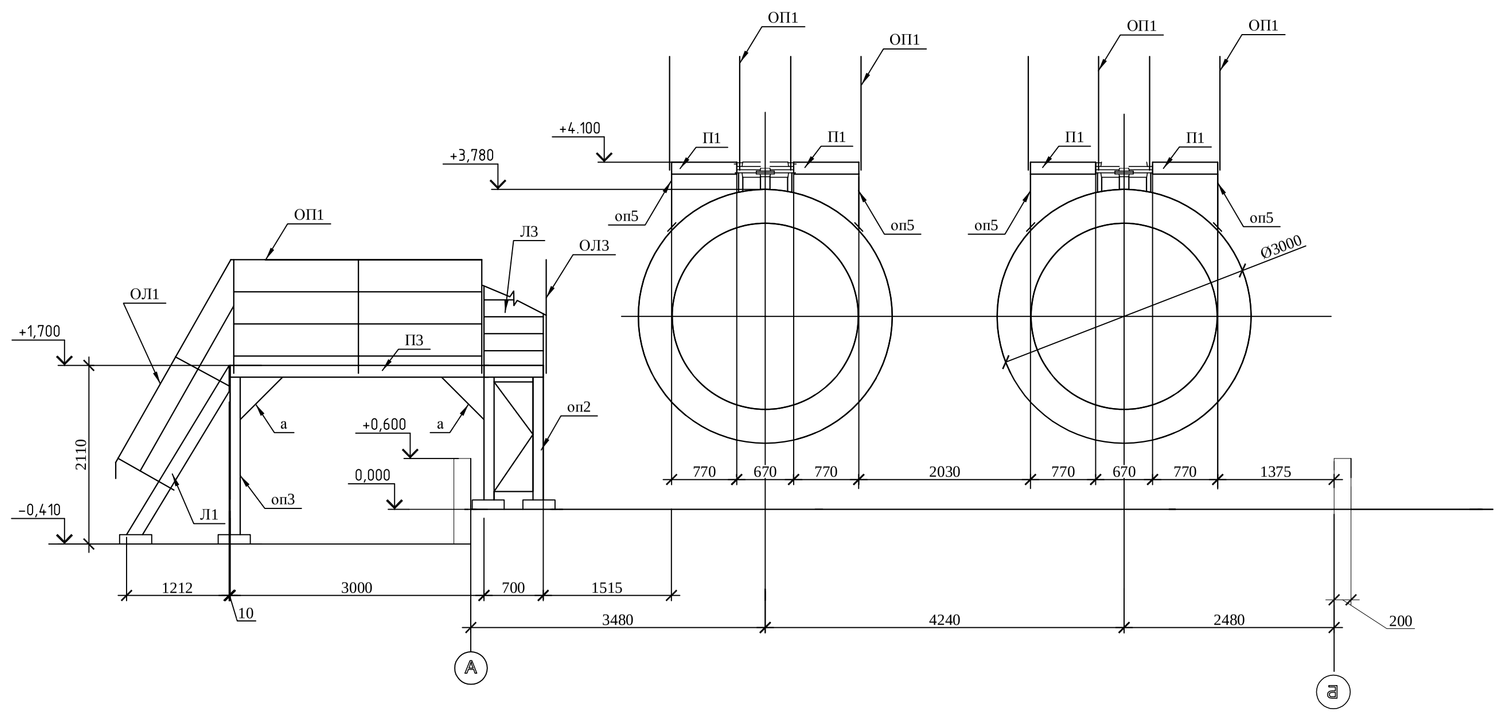


1 - 1

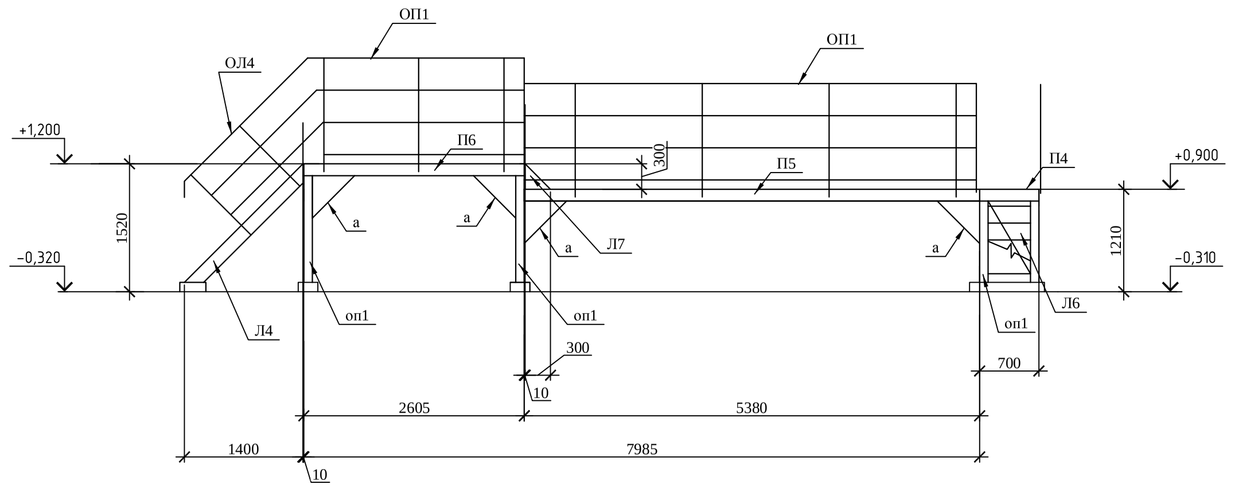


2 - 2

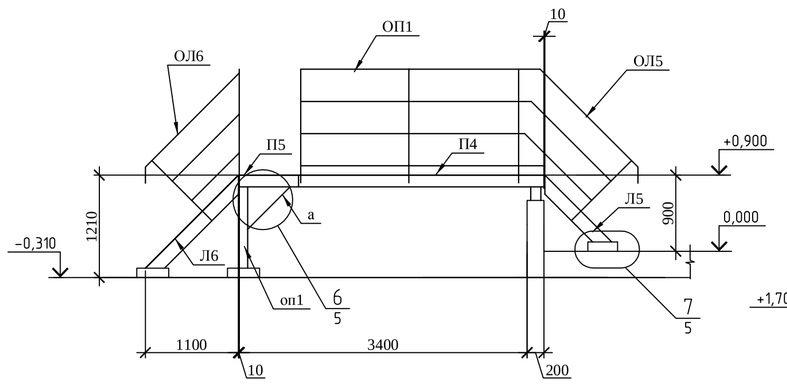

3 - 3

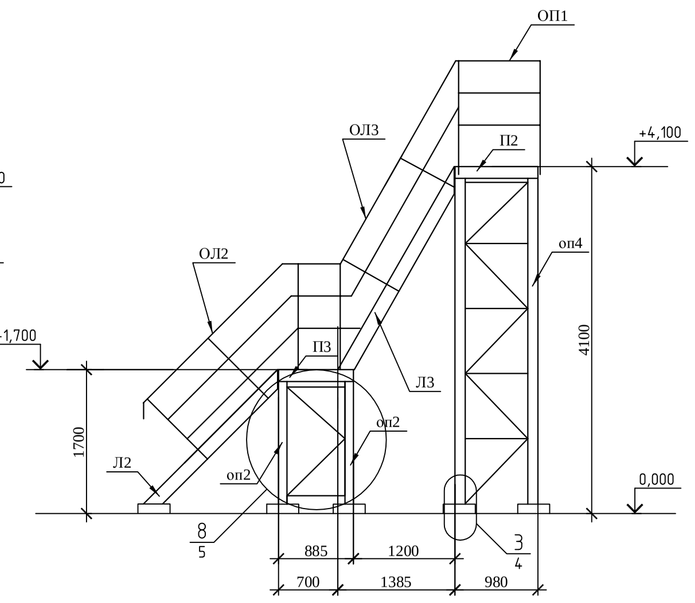

5 -5

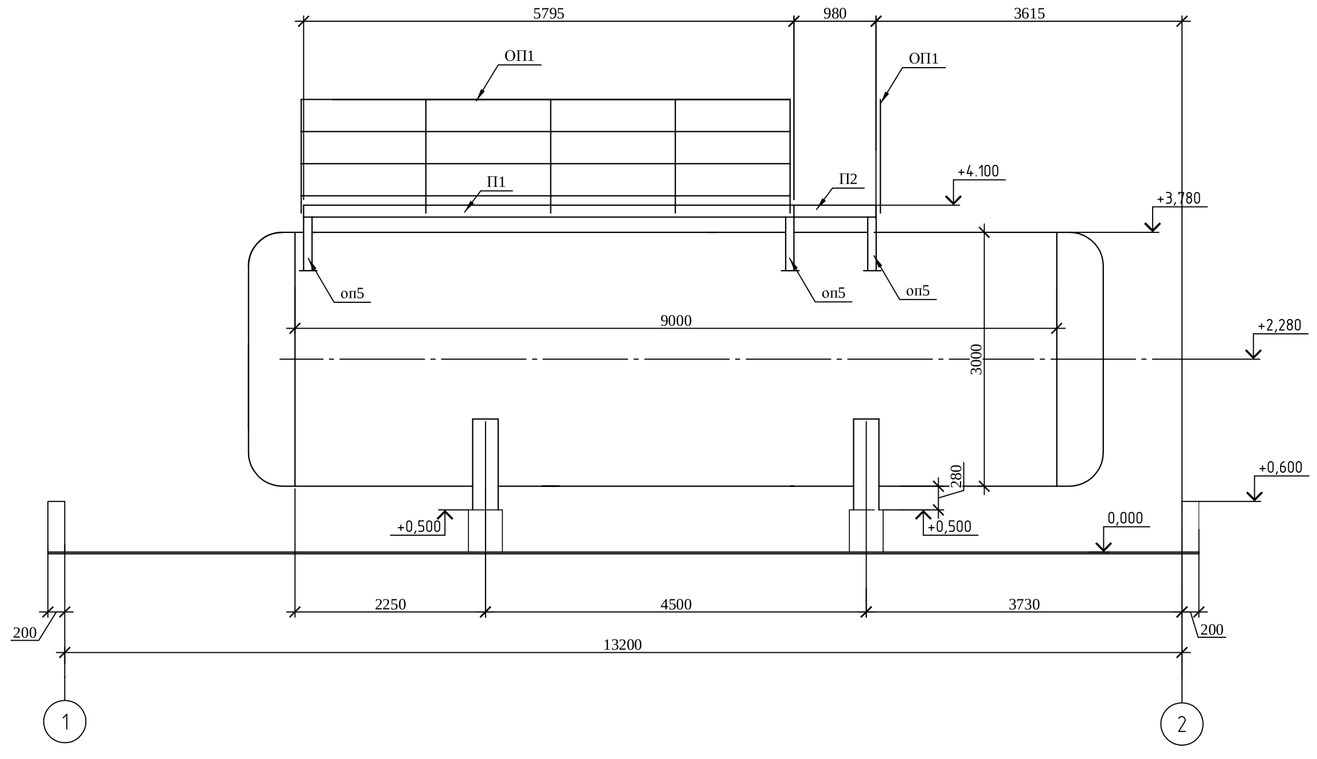

Согласовано

Взам. инв. №

Подп. и дата

Инв. № подл.

						02-19-15-ЗП-00-КМ	
						Котельная по адресу: Выборг, Тепловой проезд 8.	
Изм.	Кол. уч.	Лист	№ док.	Подп.	Дата		
Разработал		Иванова			07.15	Мазутное хозяйство Техническое перевооружение **Эстакады и площадки обслуживания**	Стадия: Р; Лист: 3; Листов:
Проверил		Торгов			07.15		
Н. конт.		Зенюткин			07.15		
						Схема лестниц и площадок	ООО "ПСК "Нефтехим"

Копировал

А1