

Схема опор под трубы

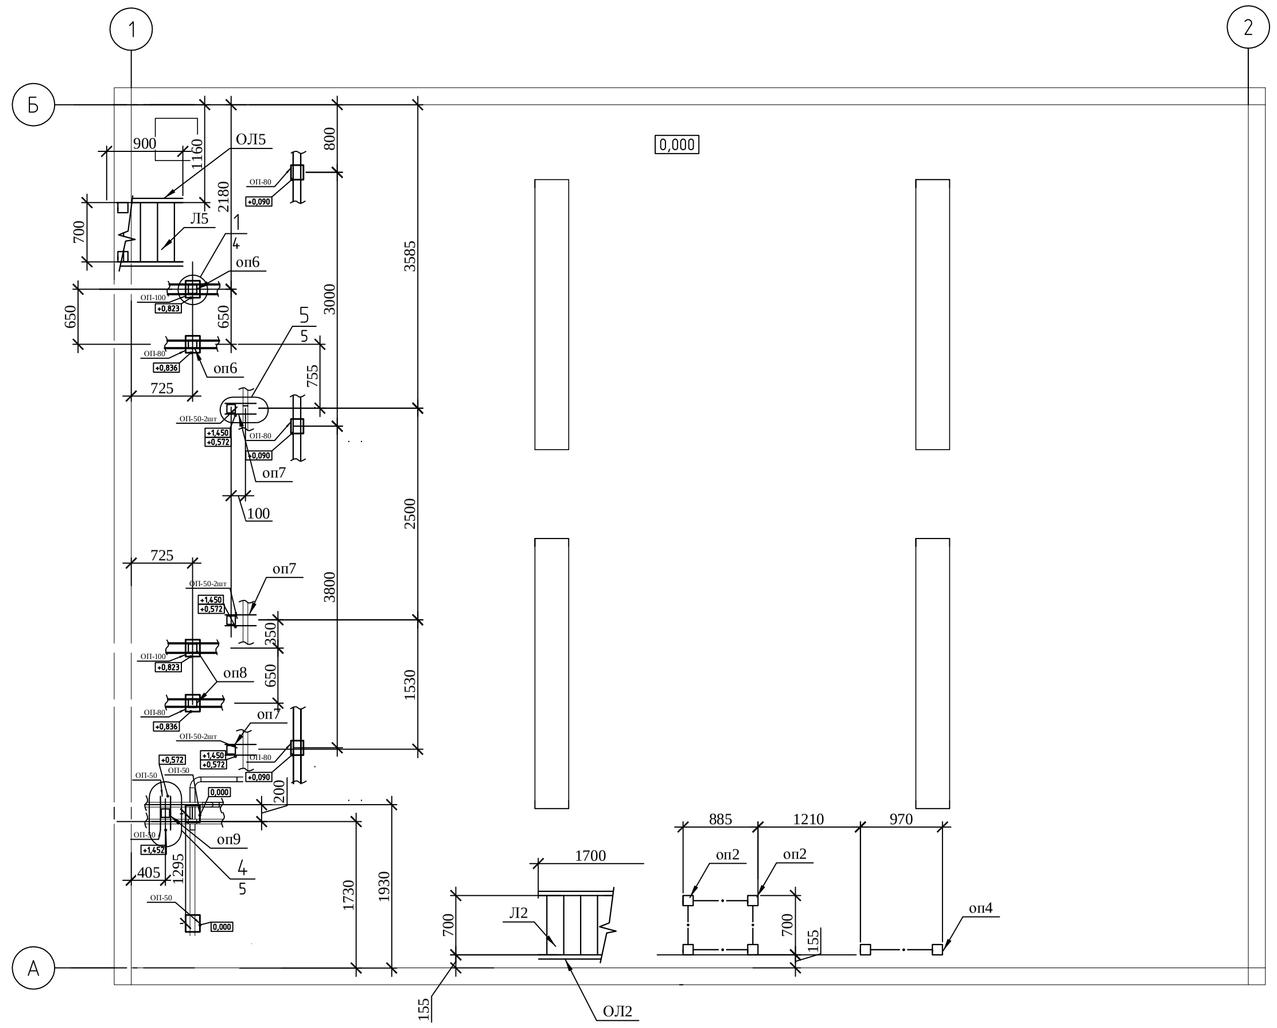



6 - 6

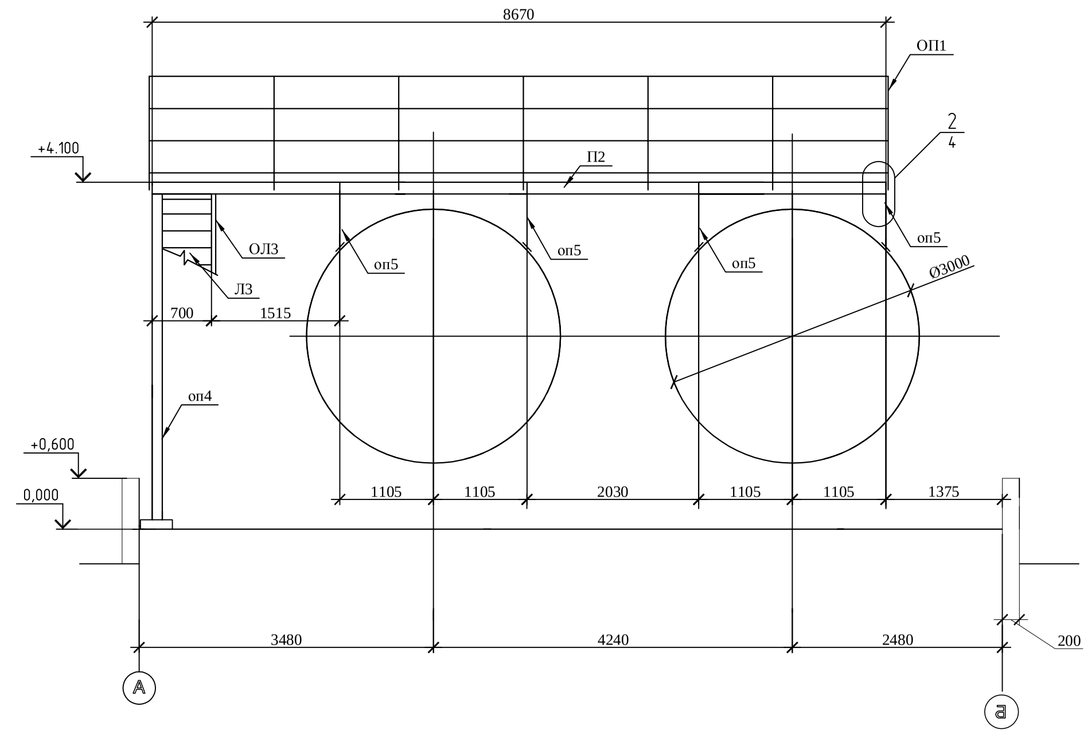


3/3


Д - Д

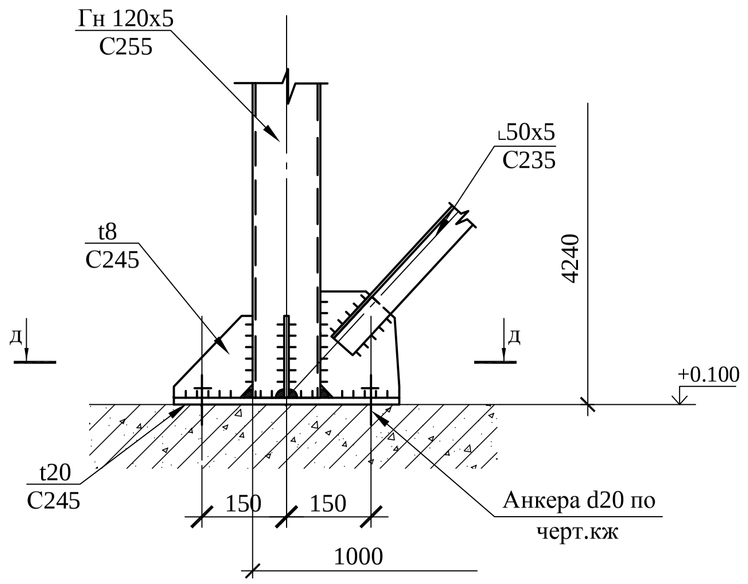

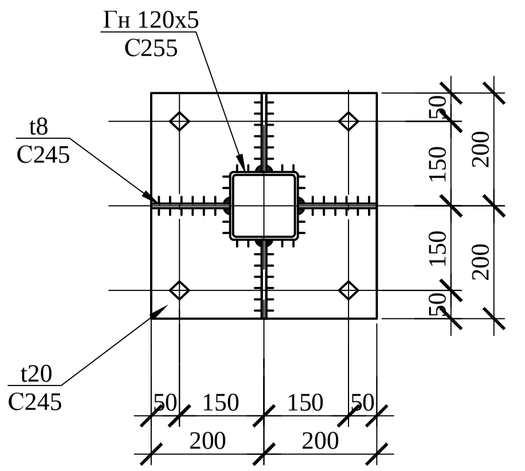


Г - Г

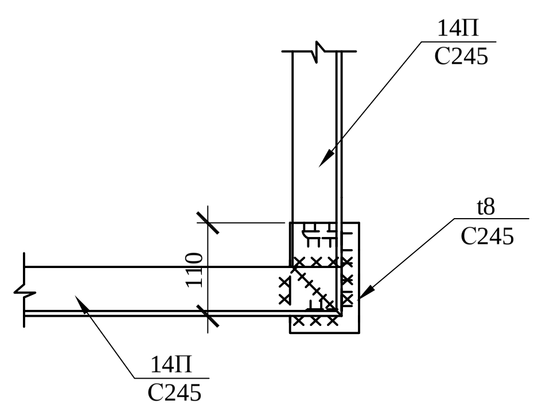


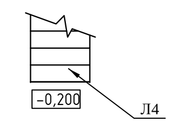


1

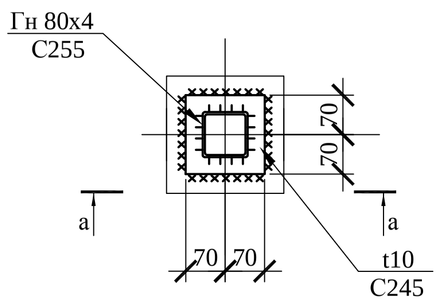


а - а

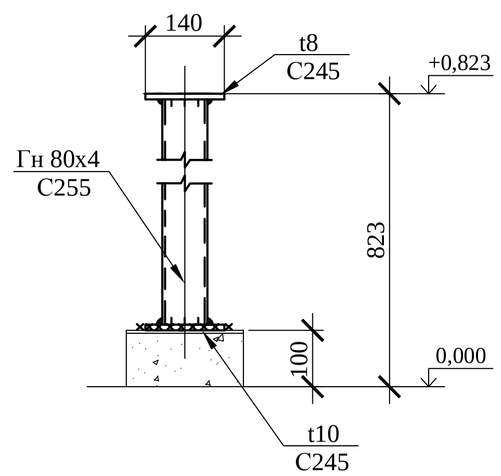


2

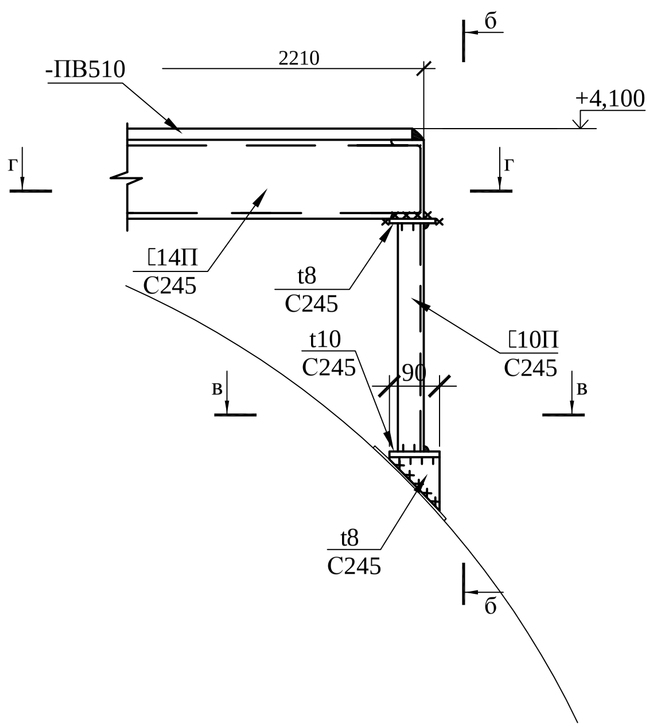

б - б

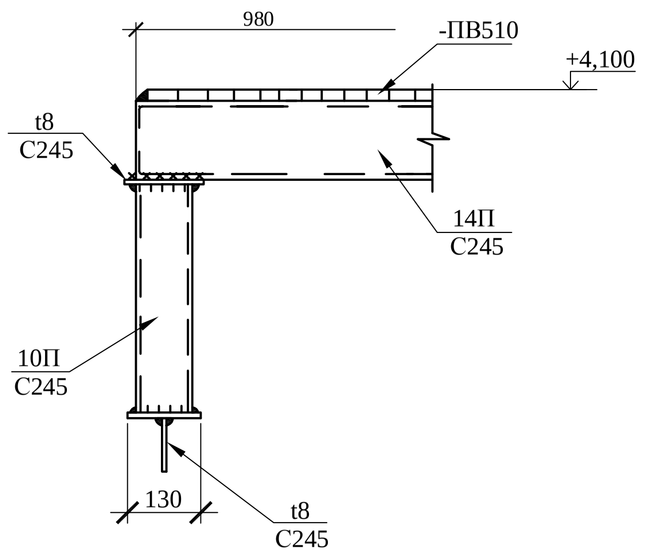

В - В

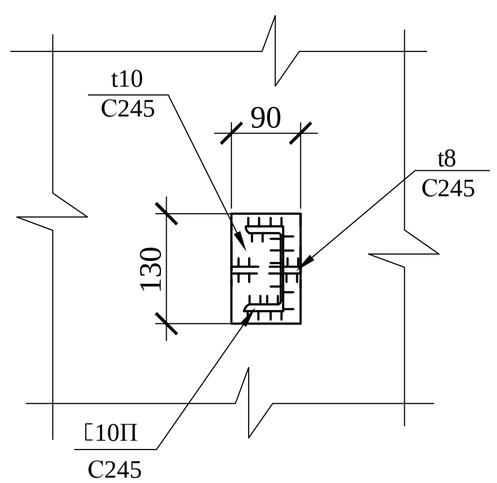

Согласовано

Взам. инв. №

Подп. и дата

Инв. № подл.

						02-19-15-ЗП-00-КМ	
						Котельная по адресу: Выборг, Тепловой проезд 8.	
Изм.	Кол.уч.	Лист	№ док.	Подп.	Дата		
Разработал		Иванова			07.15	Мазутное хозяйство Техническое перевооружение **Эстакады и площадки обслуживания**	Стадия: Р; Лист: 4; Листов:
Проверил		Торгов			07.15		
Н. конт.		Зеноткин			07.15		
						Схема опор под трубы Узлы 1 - 3	ООО "ПСК "Нефтехим"

Копировал

А1