




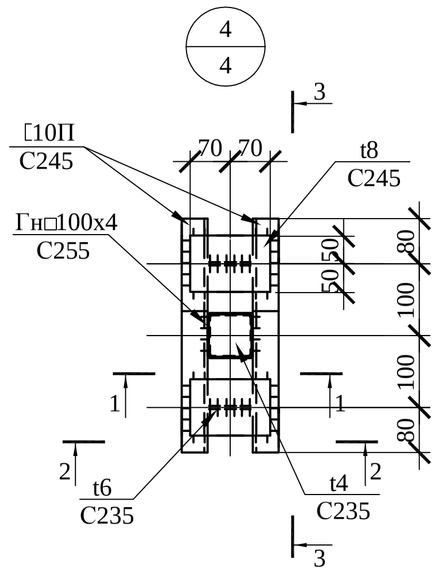


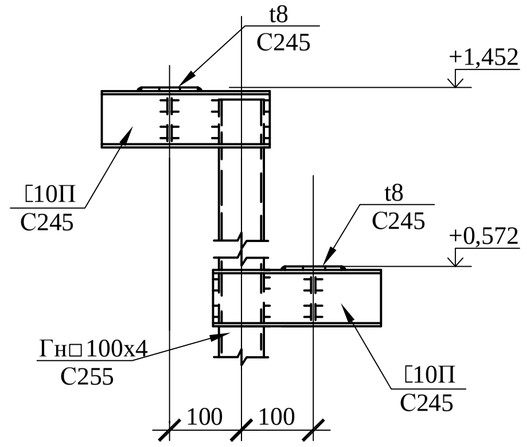


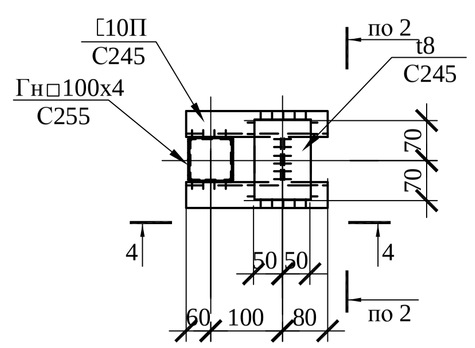


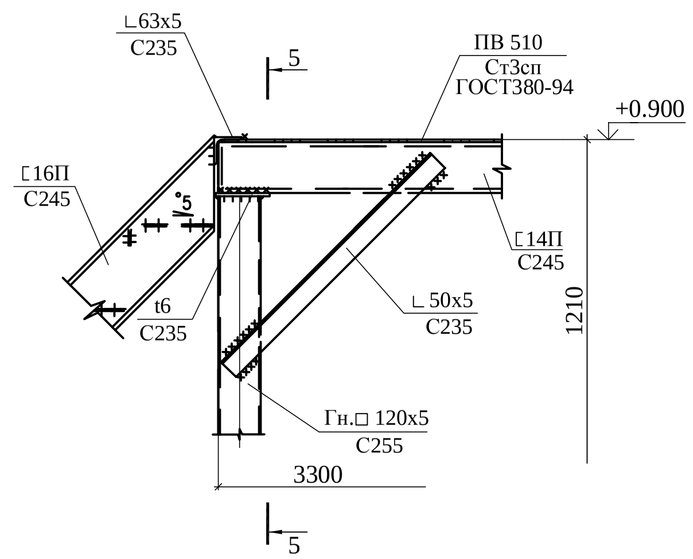


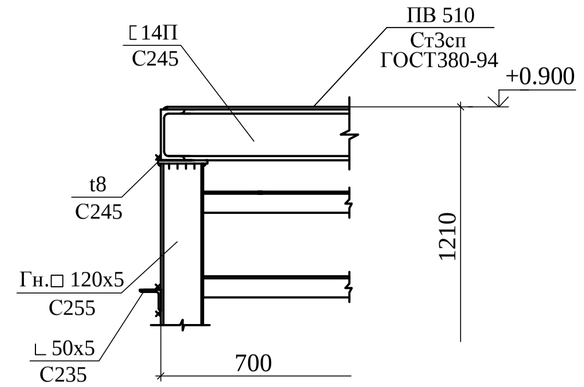


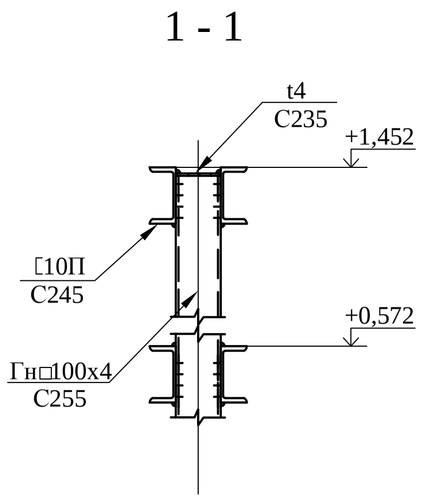


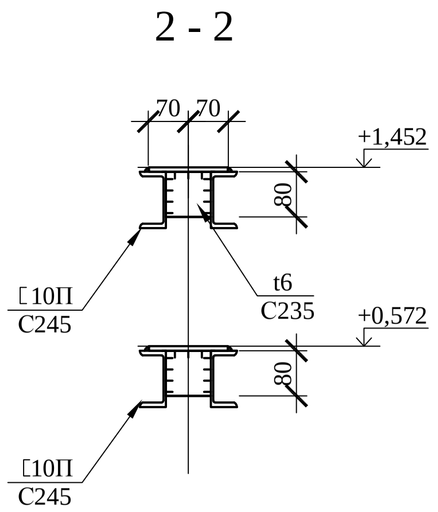


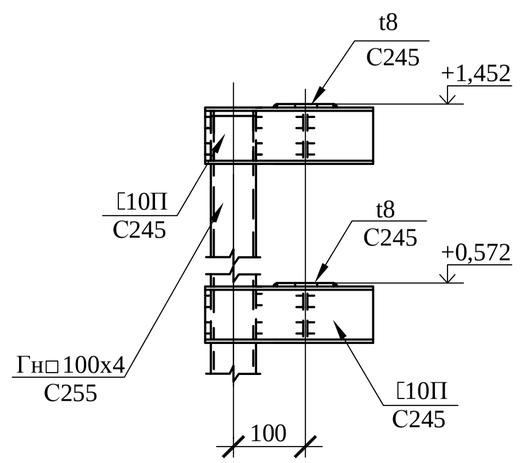


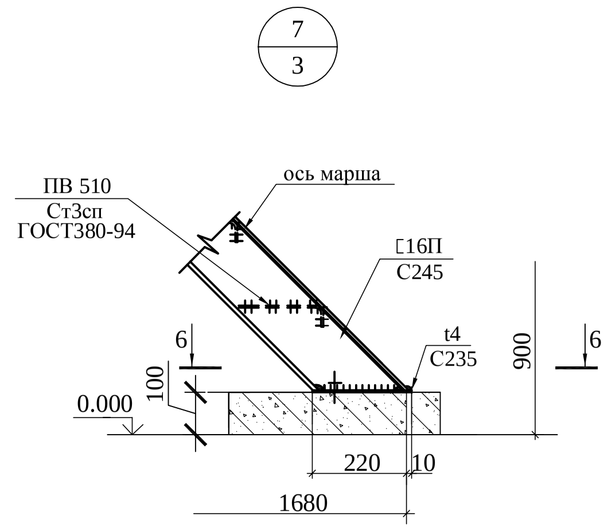

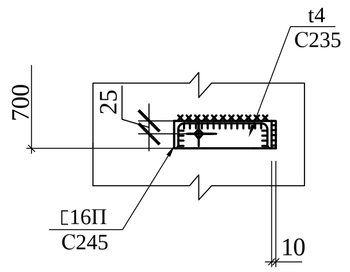

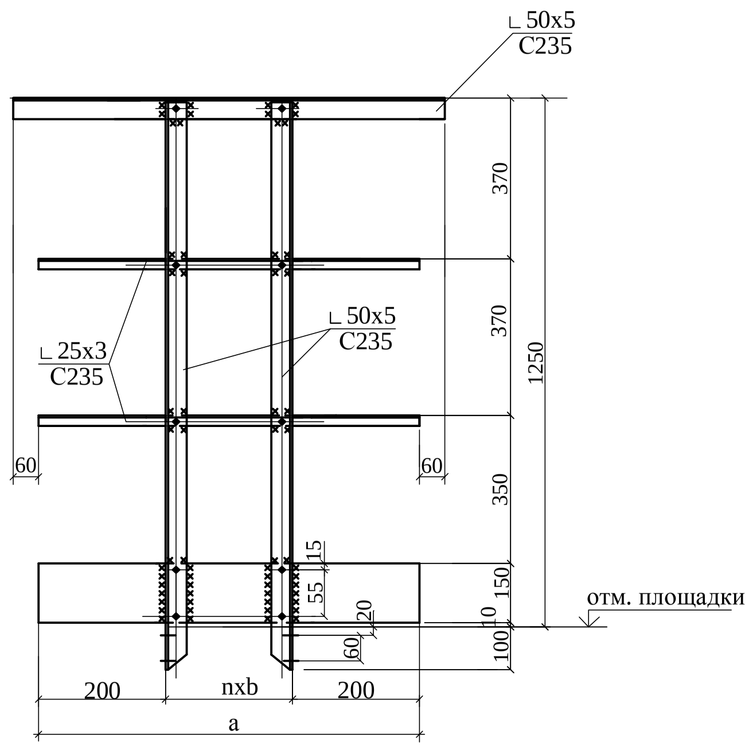

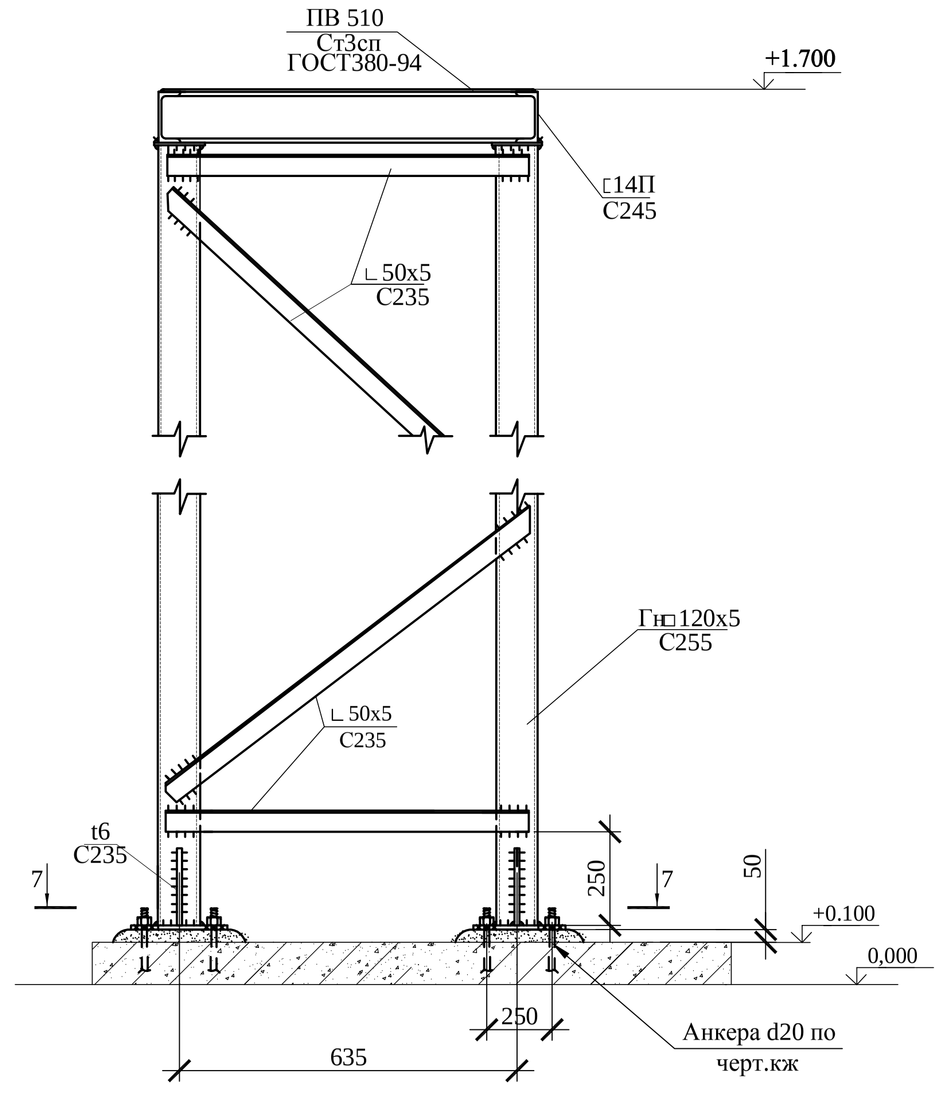

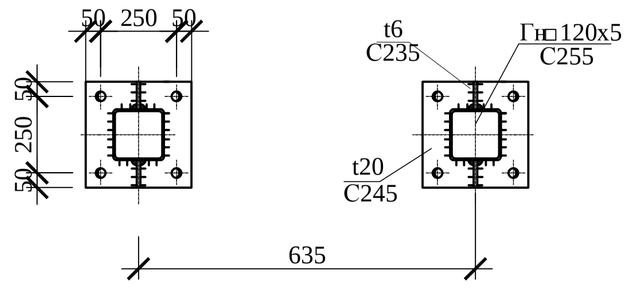

Согласовано

Взам. инв. №

Подп. и дата

Инв. № подл.

						02-19-15-ЗП-00-КМ	
						Котельная по адресу: Выборг, Тепловой проезд 8.	
Изм.	Кол. уч.	Лист	№ док.	Подп.	Дата		
Разработал		Иванова			07.15	Мазутное хозяйство. Техническое перевооружение Эстакады и площадки обслуживания	Стадия: Р; Лист: 5; Листов:
Проверил		Торгов			07.15		
Н. конт.		Зенюткин			07.15		
						Узлы 4-8	ООО "ПСК "Нефтехим"

Копировал

А1