



Ведомость элементов


Марка элемента	Сечение: эскиз	поз.	состав	Усилие для прикрепления: A, кН	N, кН	M, кН* м	Группа констр.	Наименование или марка материала	Примечание
К1			I 30Ш1	55,5	54,95	18,7		С245	
СК1, СК2, СК3, СК4, СК5, СК6			100х5					С245	
КС1			[14П					С245	
Б1			I 30Б1	37,8				С245	
Б2			[14П					С245	
П1			[18П					С245	
Св1			90х5					С245	
Св2			50х5					С245	
Сг1			80х5					С245	
РФ1			100х5					С245	

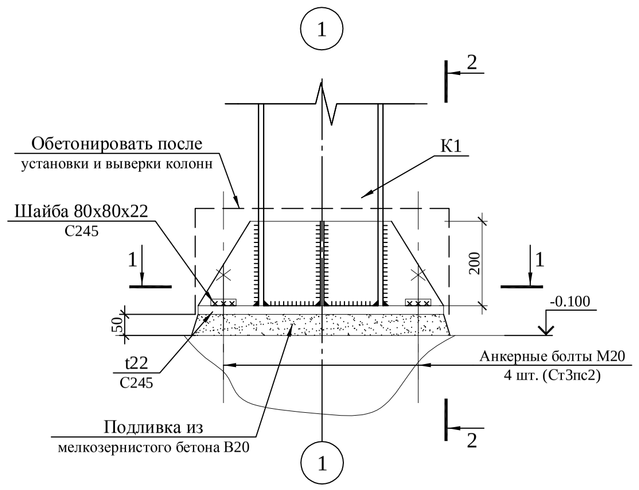


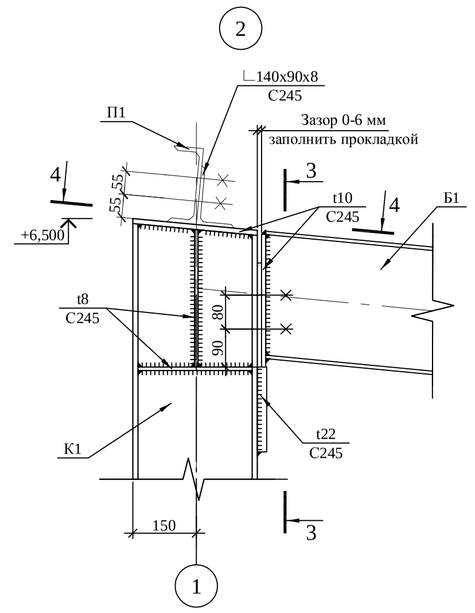


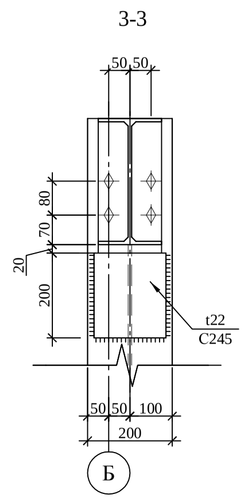


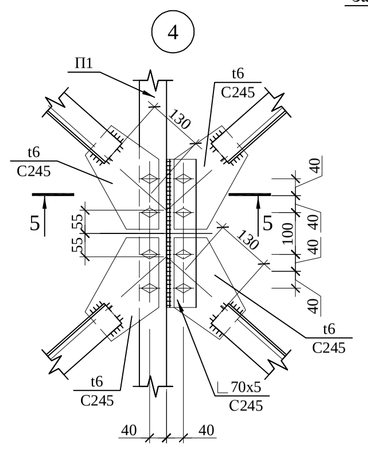


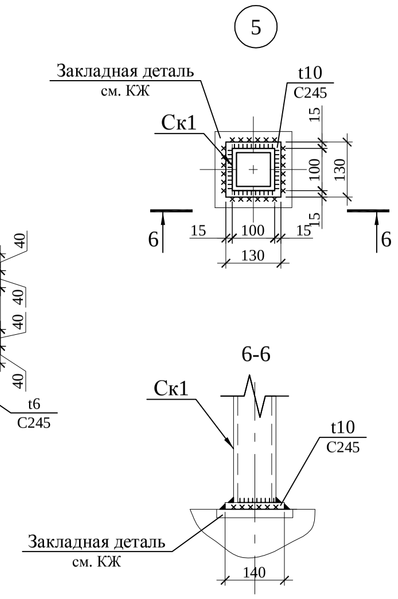


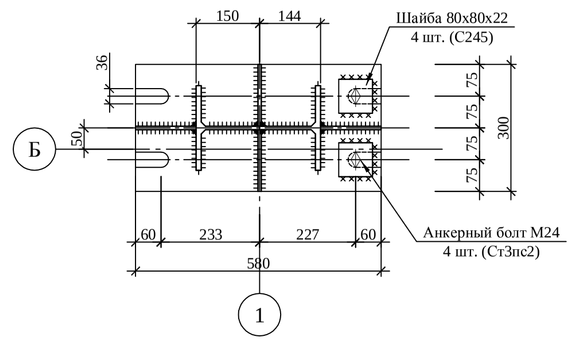


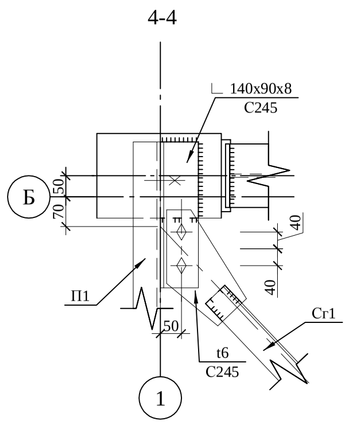


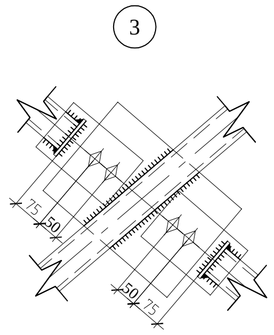


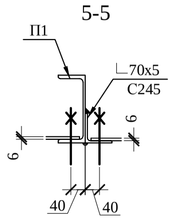


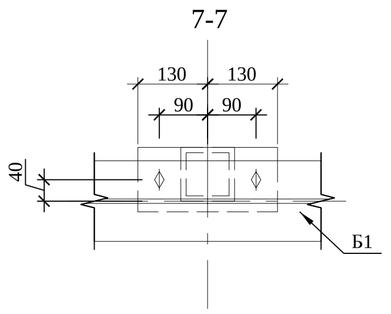


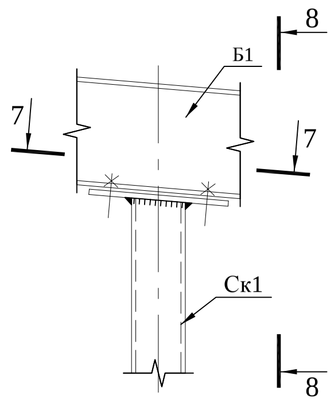


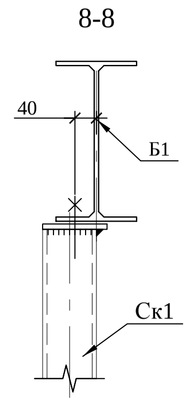


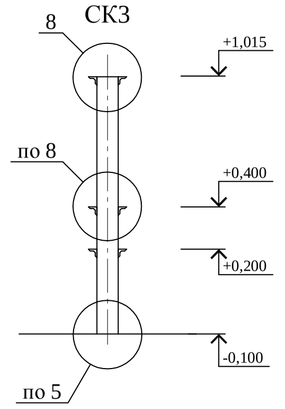


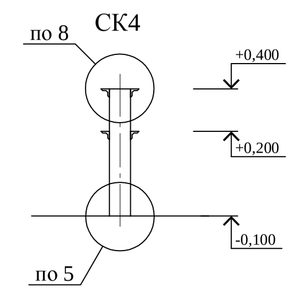


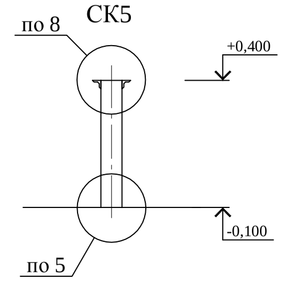


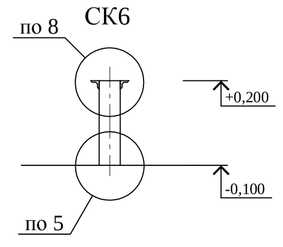


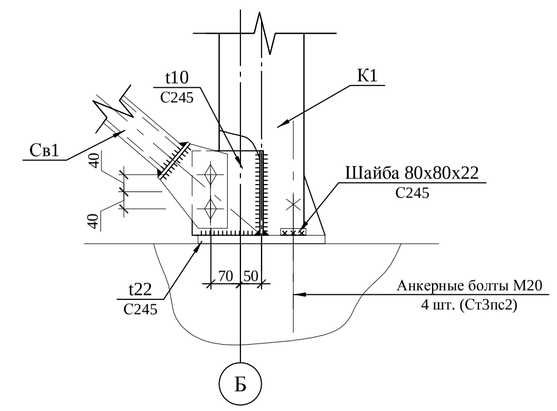


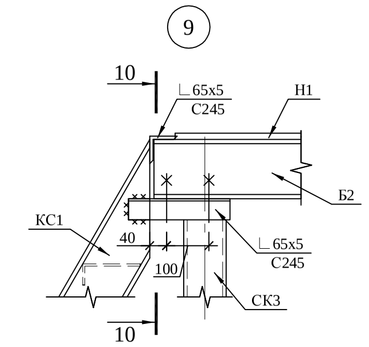


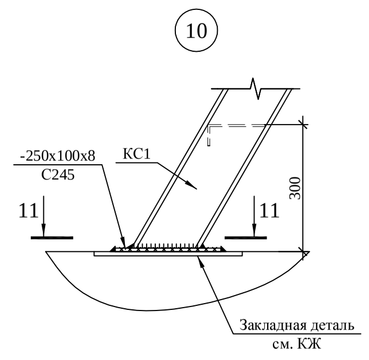


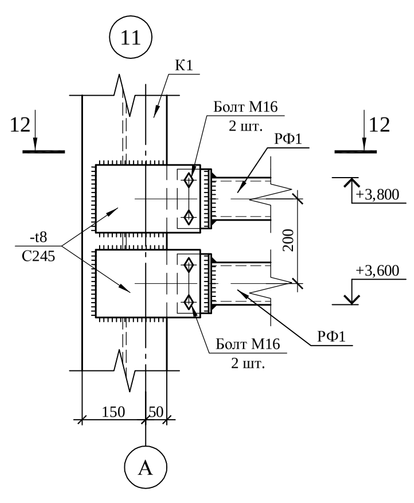


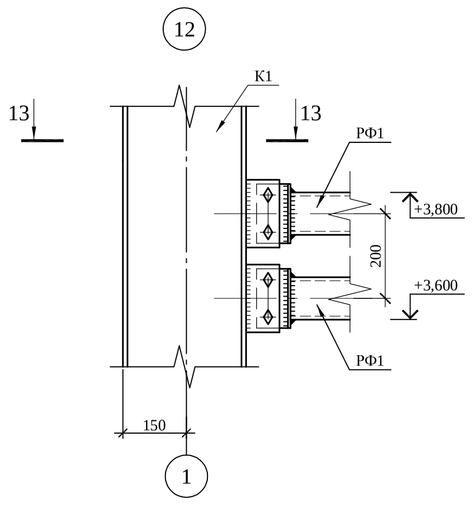


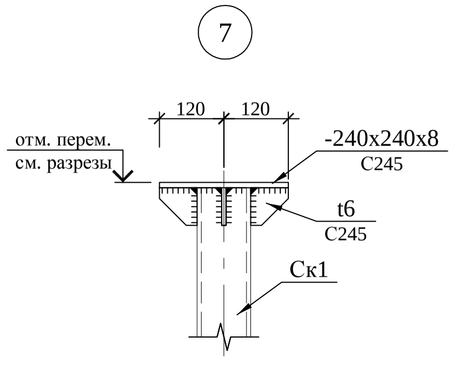


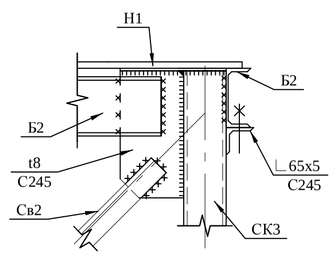


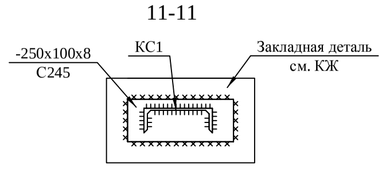

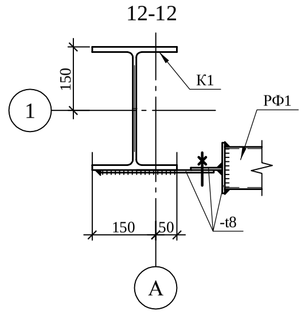

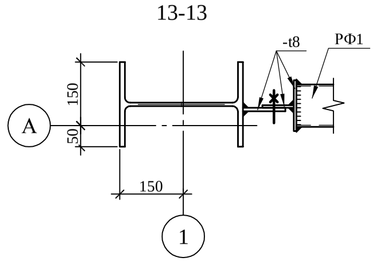

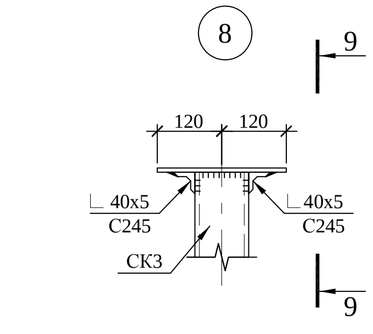

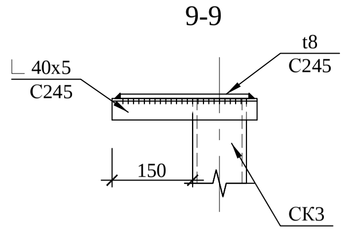

Согласовано

Взам. инв. №

Подп. и дата

Инв. № подл.

Изм.	Кол.уч.	Лист	№ док.	Подп.	Дата
Разработал		Торгов			06.15
Проверил		Фисун			06.15
Н.контр.		Зеноткин			06.15

02-19-15-ЗП-02-КМ

Котельная по адресу: Выборг, Тепловой проезд 8.

Мазутное хозяйство. Техническое перевооружение. Насосная

Стадия	Лист	Листов
Р	4	

Узлы 1 ... 12; Стойки СК3 ... СК6

ООО "ПСК "Нефтехим"

Формат А1