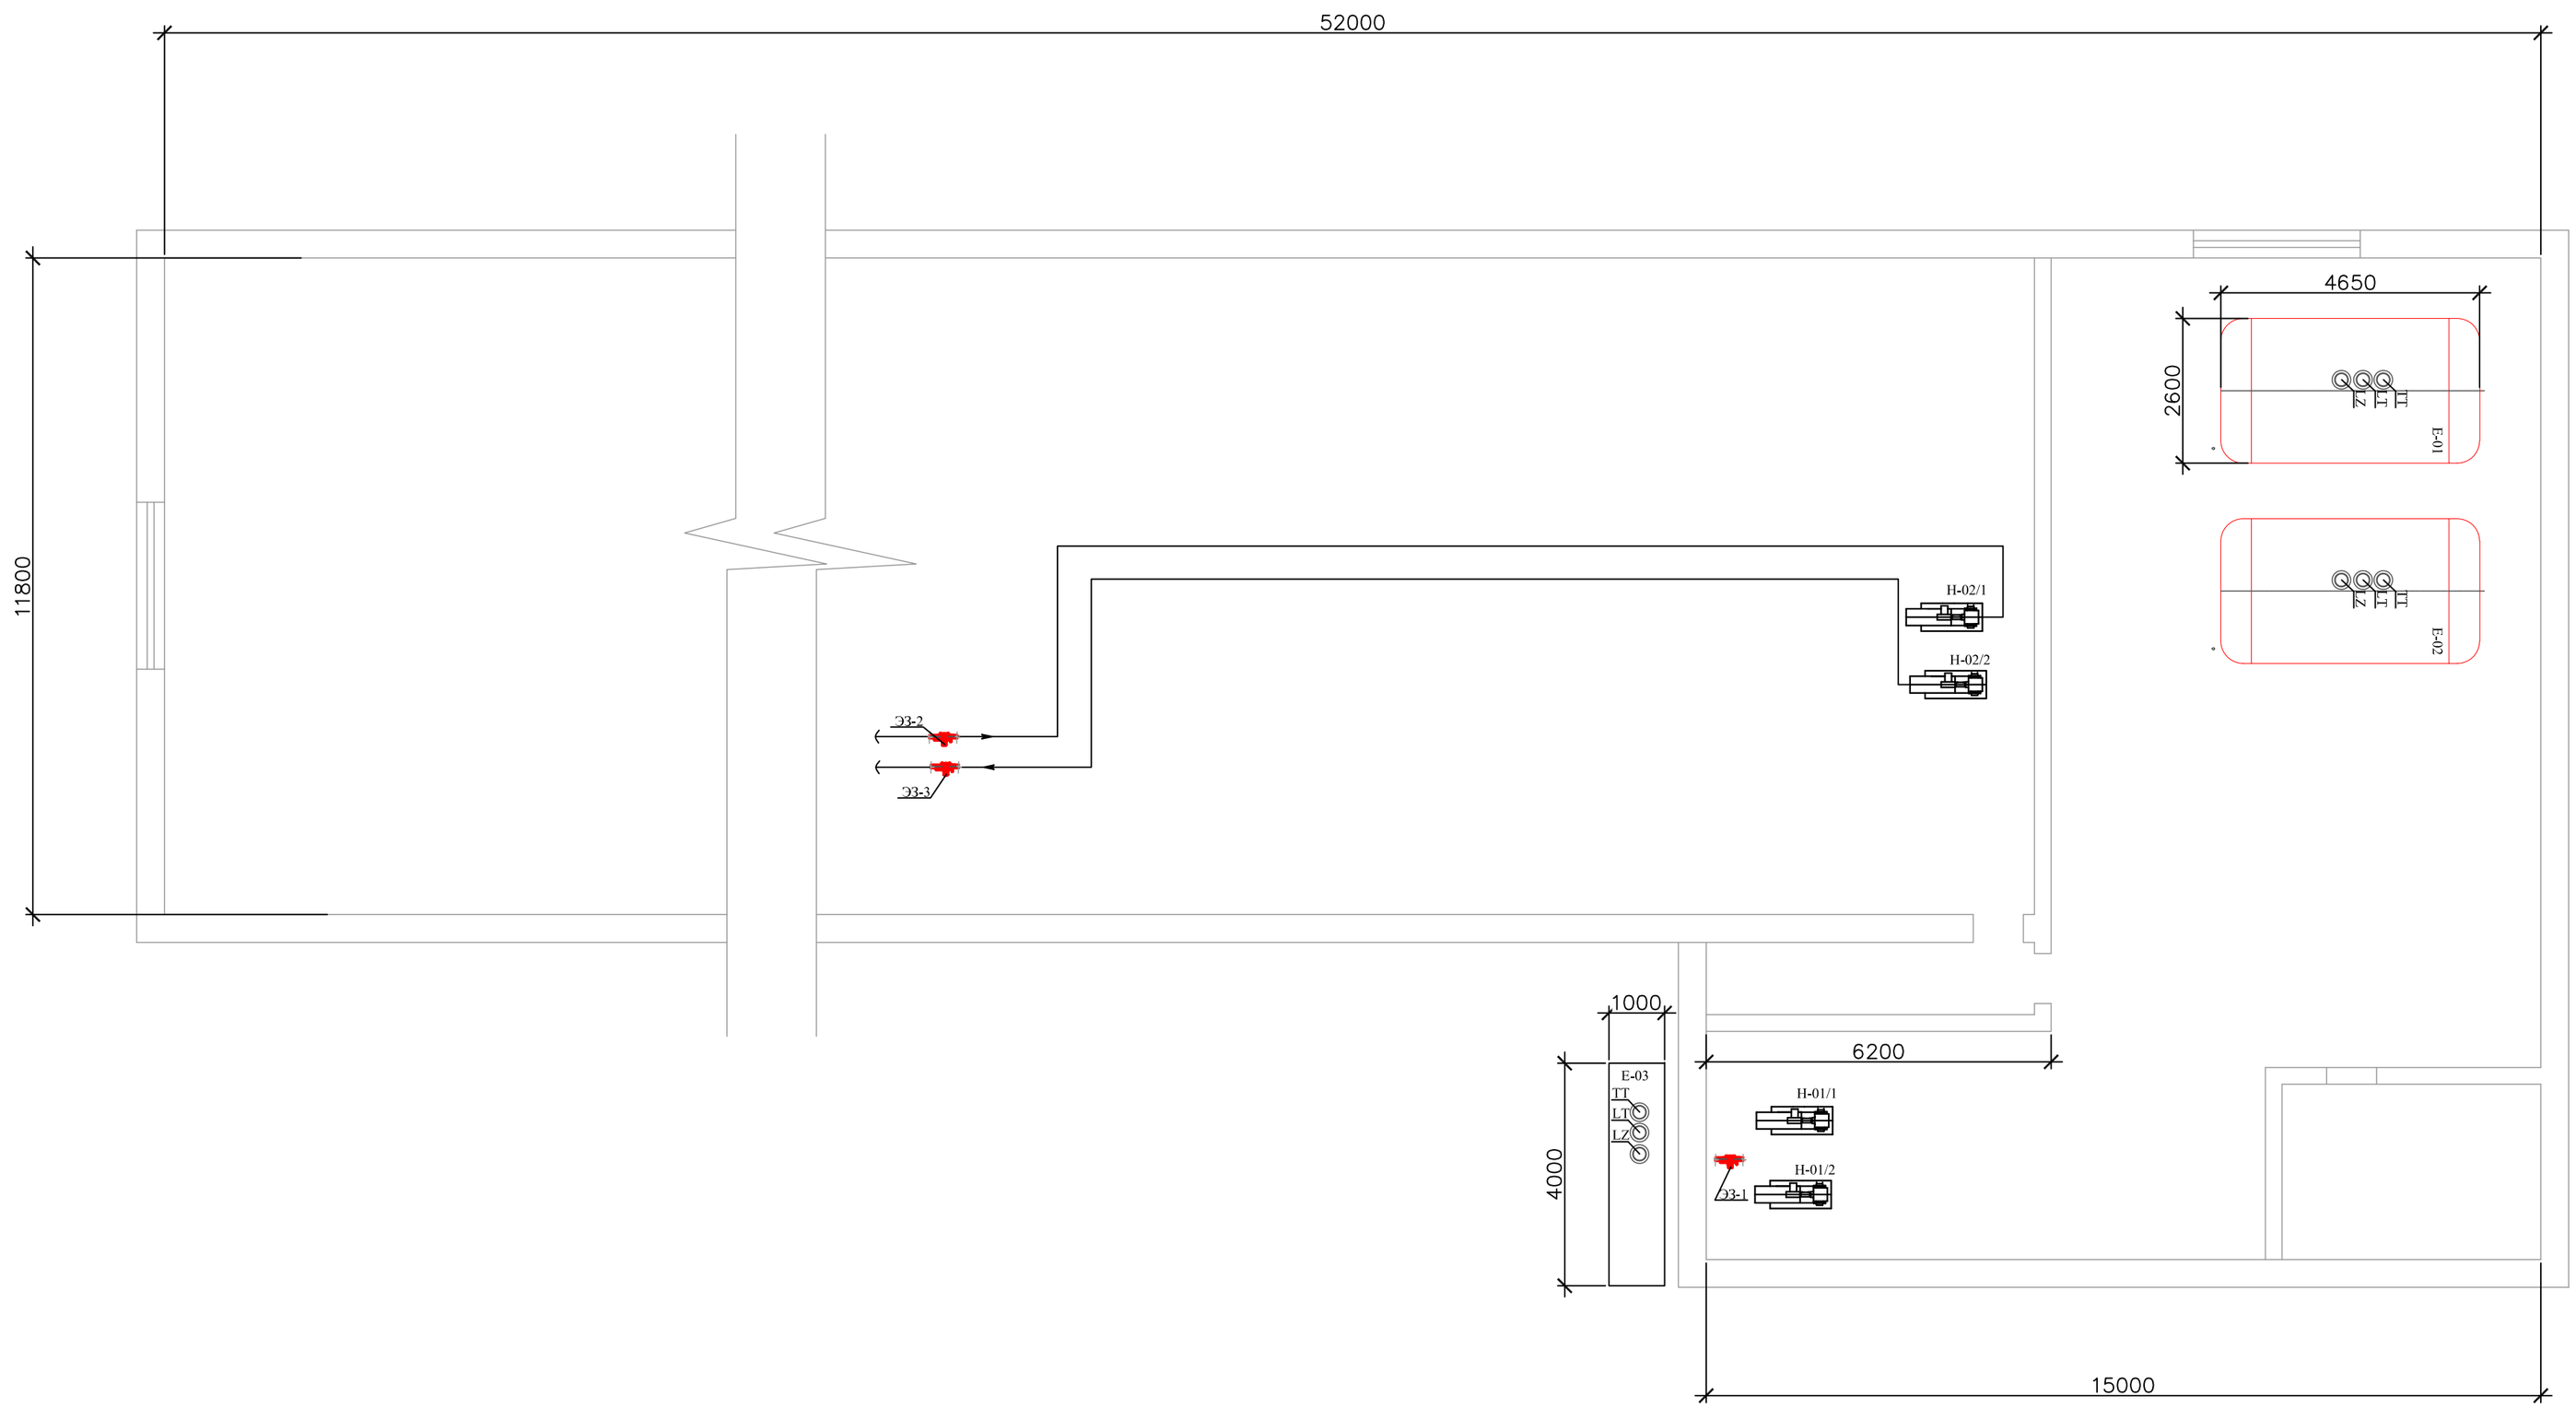


ПРИМЕЧАНИЯ:
1. Расположение оборудования, трубопроводов – показано условно.
2. Задвижка Э3–1 устанавливается на трубопроводе подаче от сливных насосов в емкости Е–01,02 в удобном для монтажа месте.
3. Задвижки Э3–2, Э3–3 устанавливается на прямом и обратном трубопроводе, ведущем из котельной в удобном для монтажа месте.
4. В случае установки арматуры на отметках выше +1,5 метра для обслуживания предусматривается переносные площадки обслуживания.

					05-17-ЗП-02-ТХ
					АО «Выборгтеплоэнерго»
Изм.	Кол. уч.	Лист	№ док.	Подп.	Дата
Разработал		Кузьмина			11.17
Проверил		Смирнова			11.17
Н.контр.		Зенюткин			11.17

Группа резервуаров и сливно-наливных устройств, г. Выборг, ул. Октябрьская, д. 4 Техническое перевооружение.	Стадия	Лист	Листов
	Р	2	
План схема мазутного хозяйства	ООО «ГК ПСК «Нефтехим»		

Согласовано

Взам. инв. ?

Подп. и дата

Инв. ? подл.

Копировал

А2