
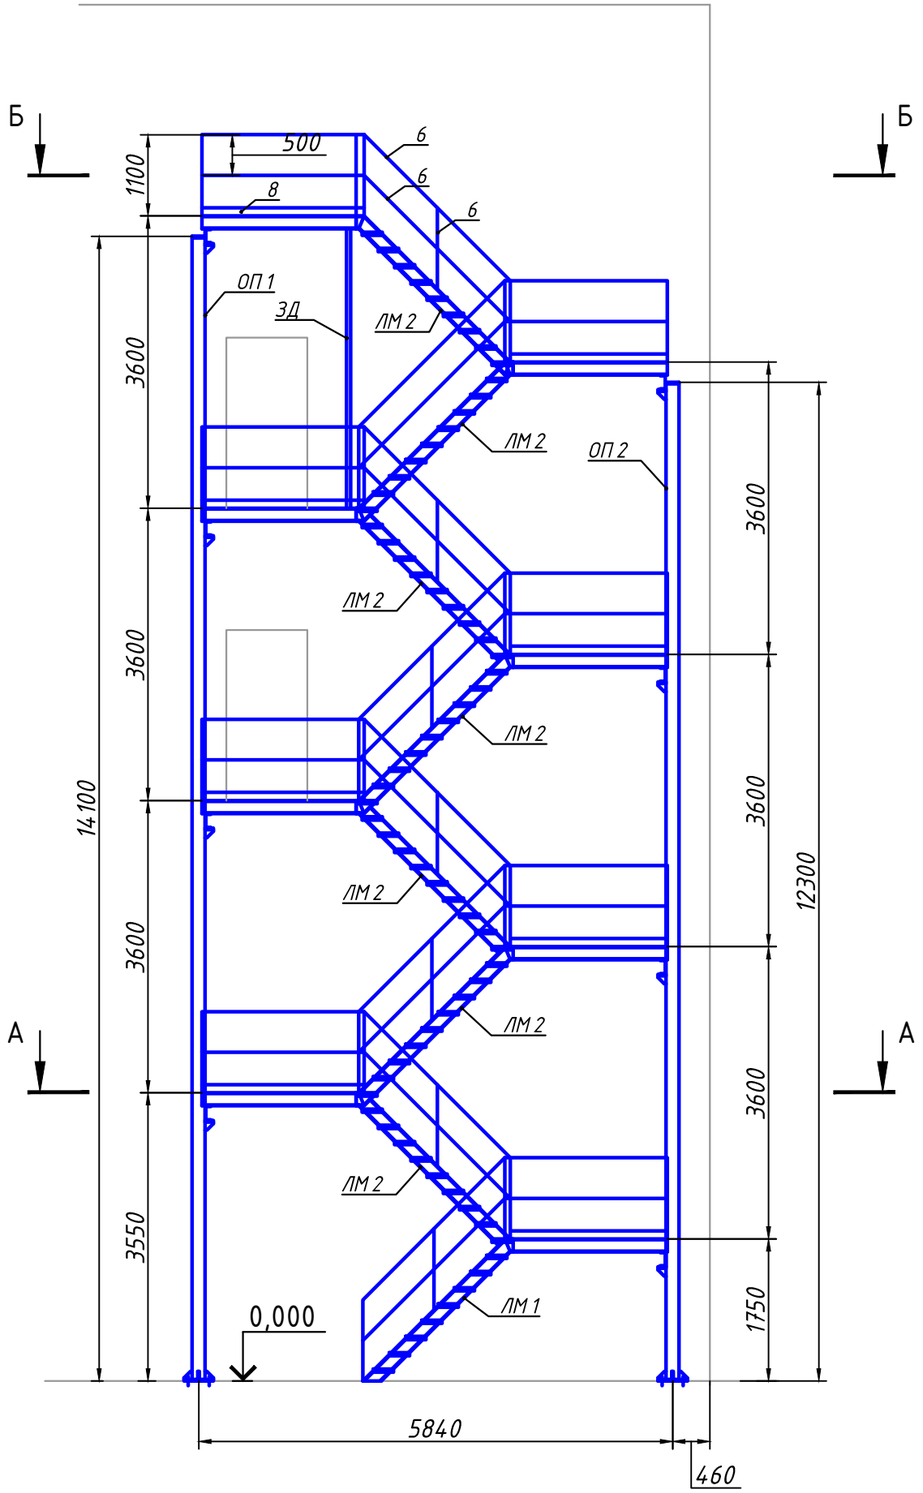


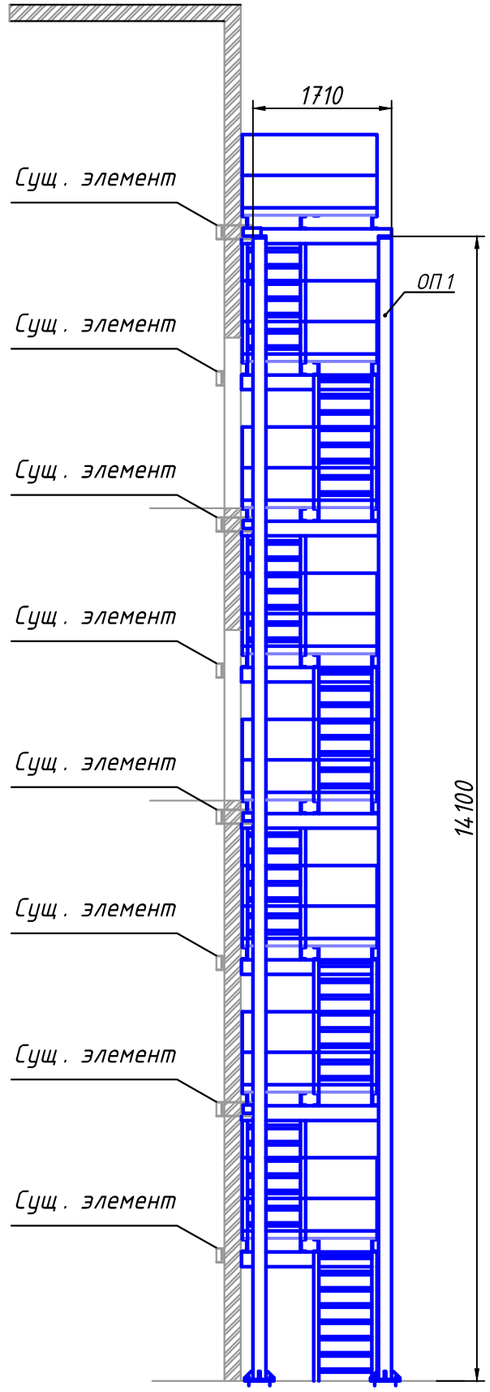


Примечание:

1. *Конструкция элементов сварная, сварку производить по ГОСТ 5264-80, электродами Э-46 А, Э-50 А.*
2. *Контроль сварных соединений 100% визуально-измерительный.*
3. *Выполнить антикор. обработку элементов.*
4. ** Размеры для справок.*


						12.03.2016-КМ	
						Котельная по адресу: Ленинградская обл., г. Выборг, м.р. "А"	
Изм.	Кол. уч.	Лист	№ док.	Подп.	Дата		
Разработал						Пожарная лестница	Стадия: Р; Лист: 1; Листов: 10
						Общий вид	ООО "Энергия"

А–А

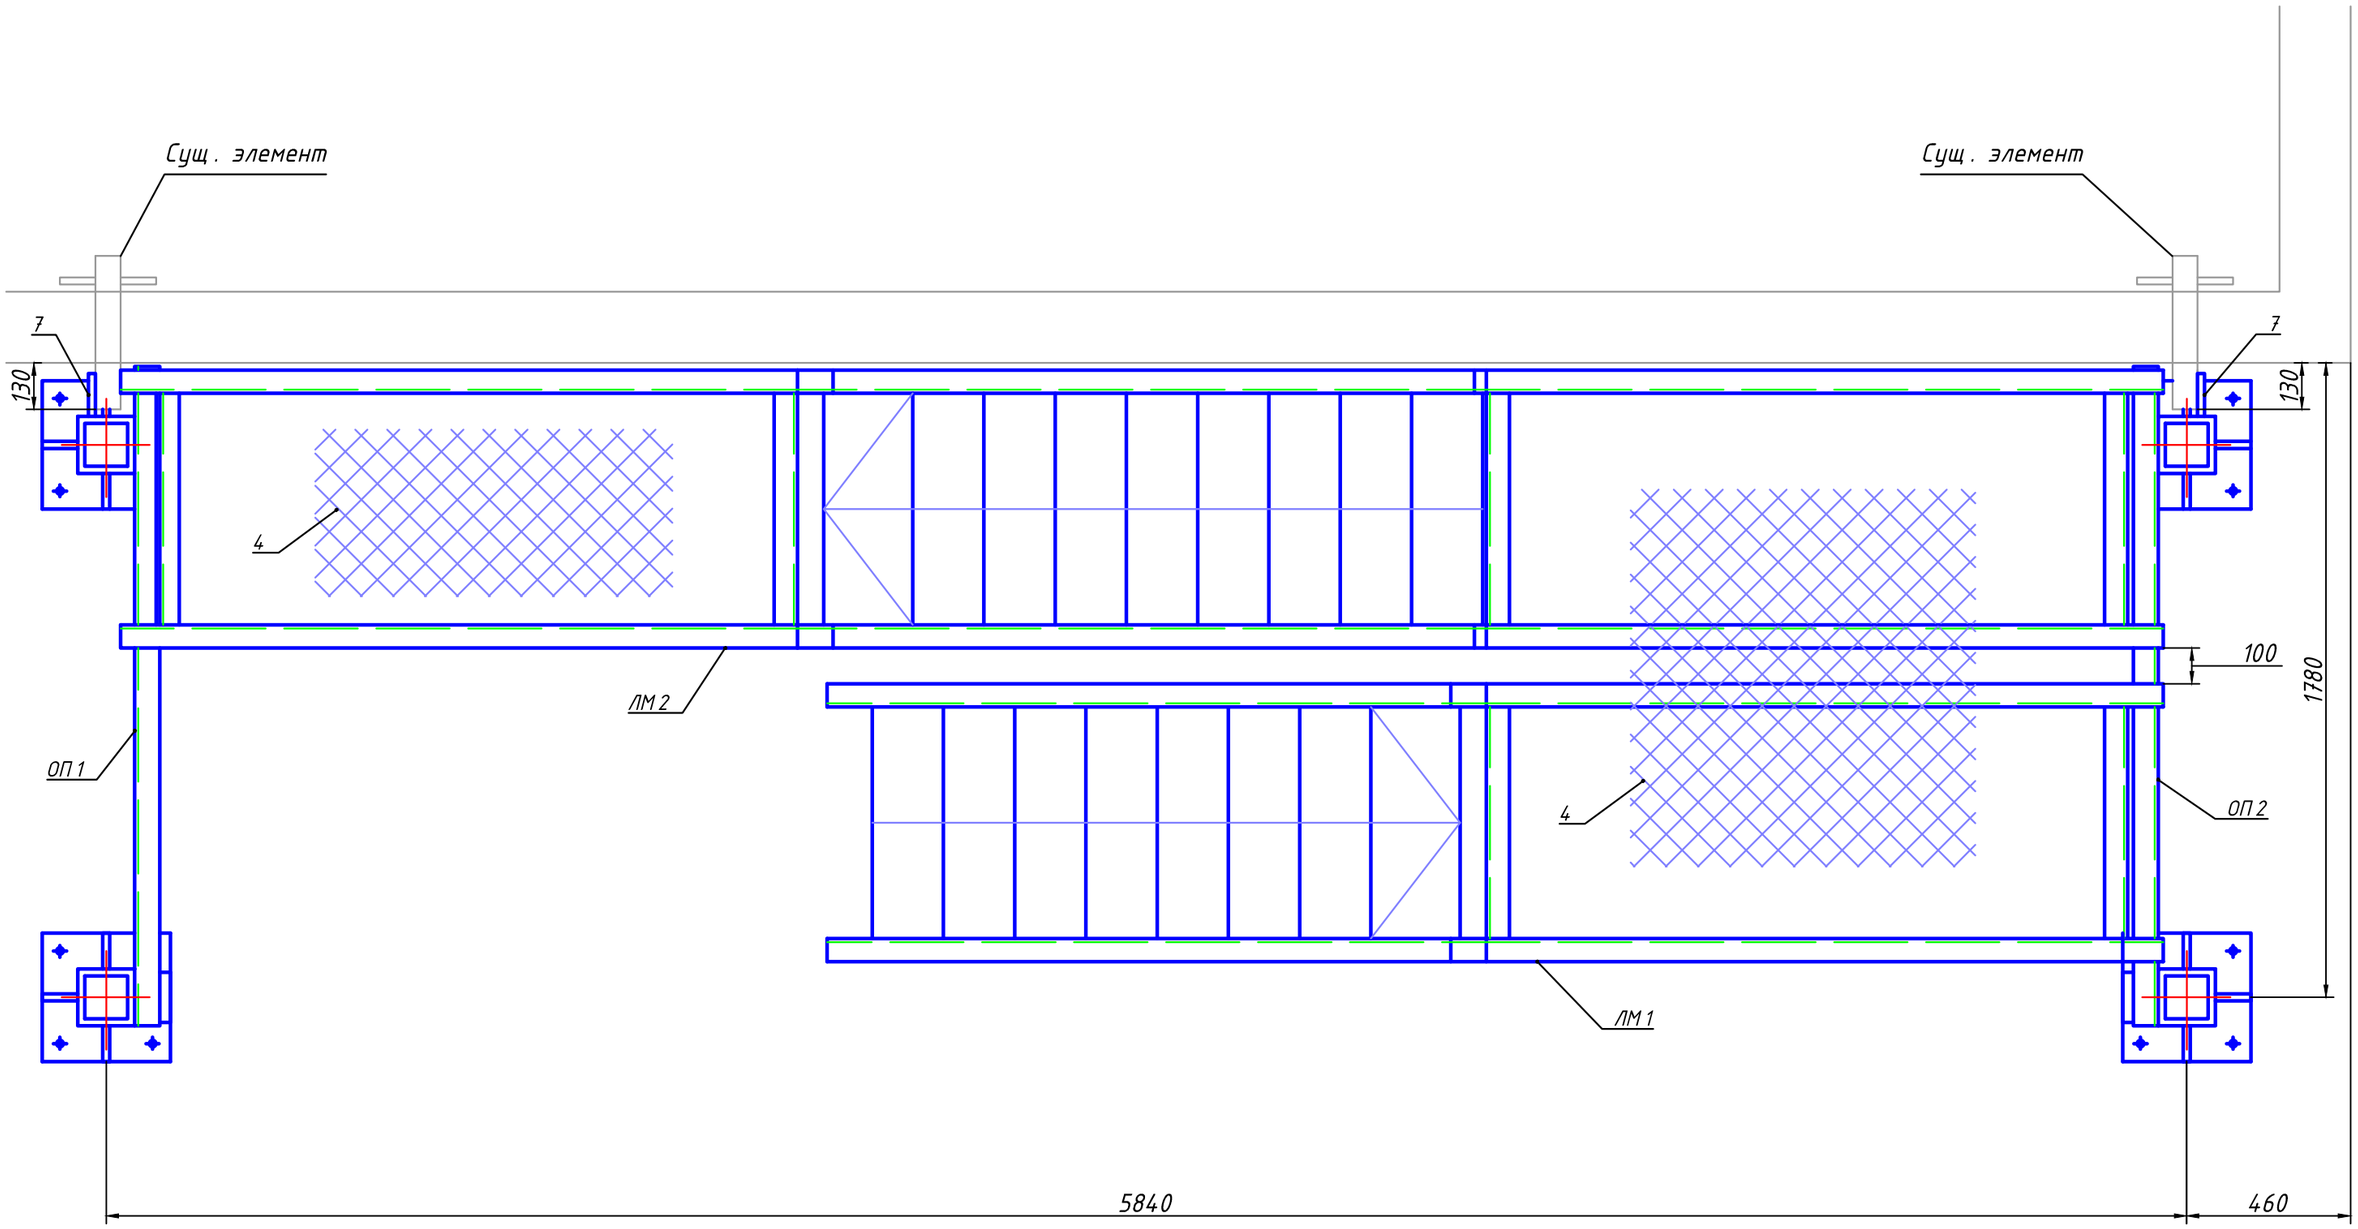


Изм.	Кол.уч.	Лист	№ док.	Подп.	Дата	12.03.2016–КМ	Лист 2


Б-Б

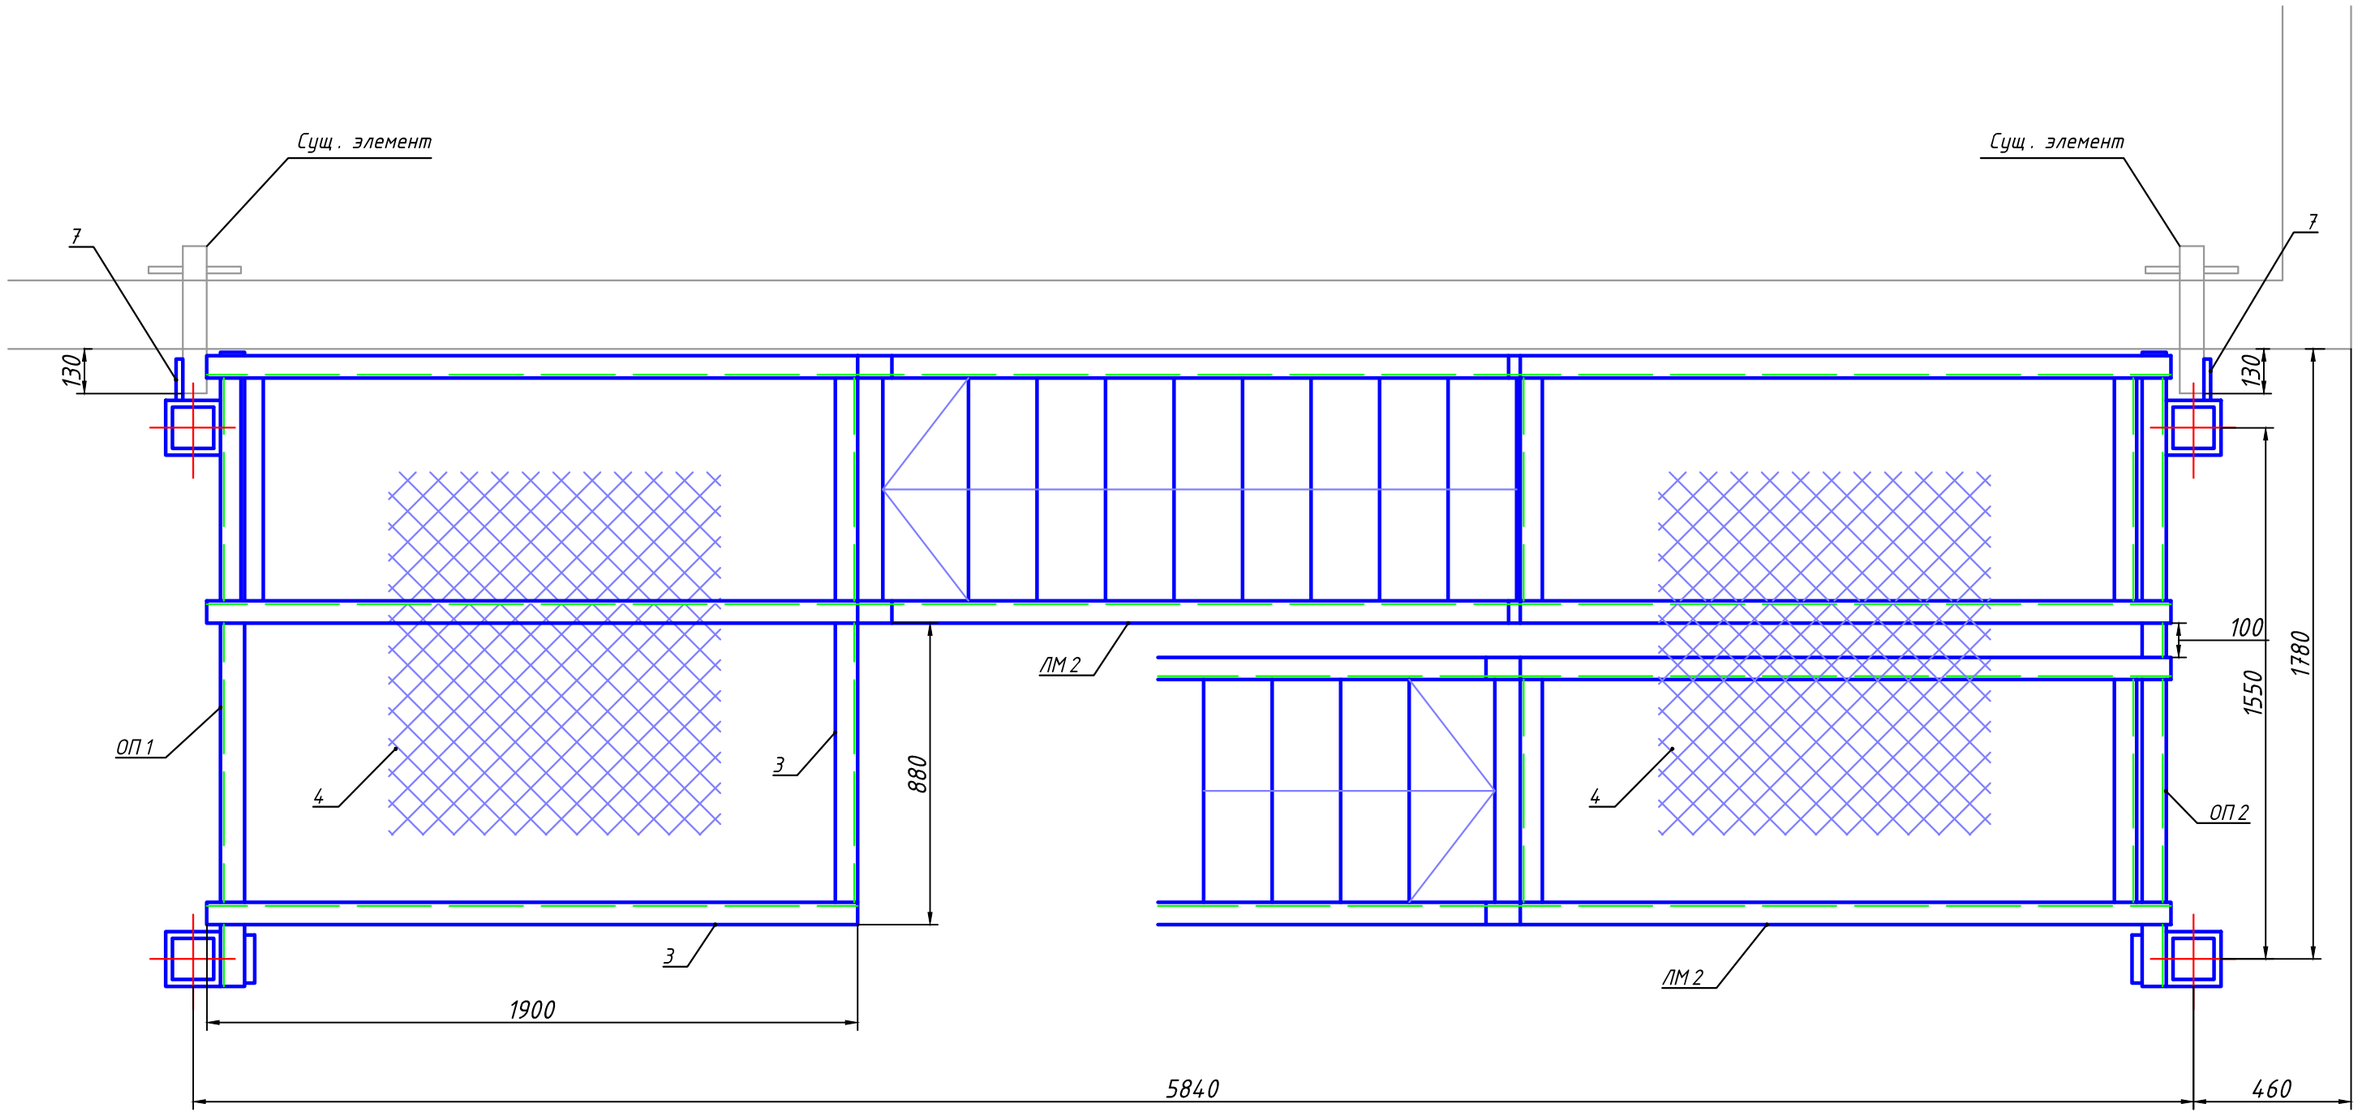

						12.03.2016-КМ	Лист
Изм.	Кол.уч.	Лист	№ док.	Подп.	Дата		3


ОП 1

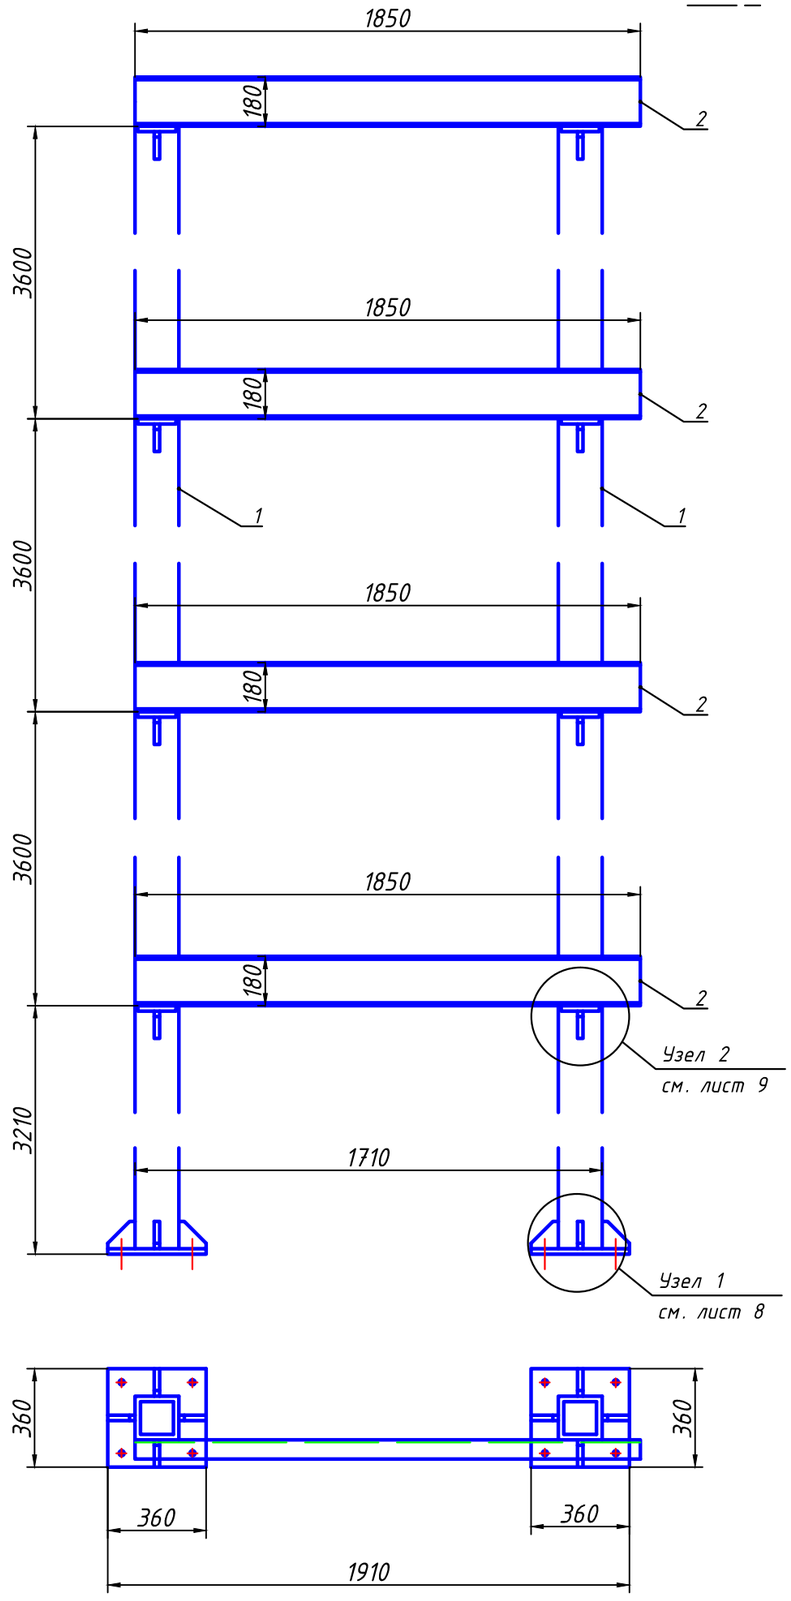


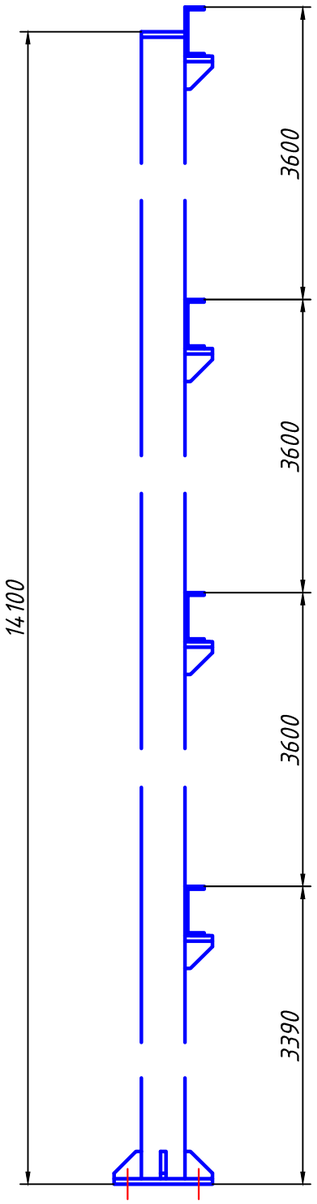

						12.03.2016-КМ	Лист
Изм.	Кол.уч.	Лист	№ док.	Подп.	Дата		4


ОП 2

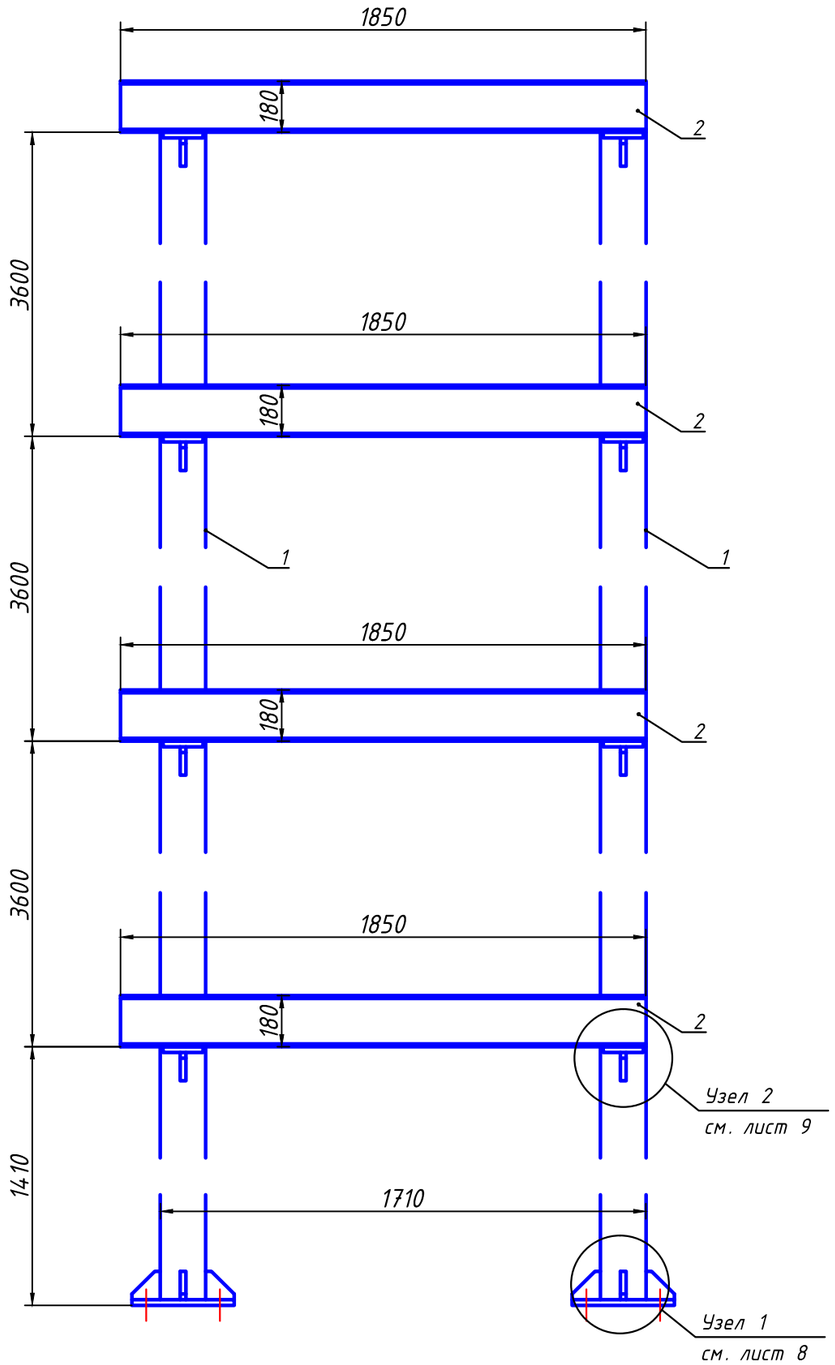


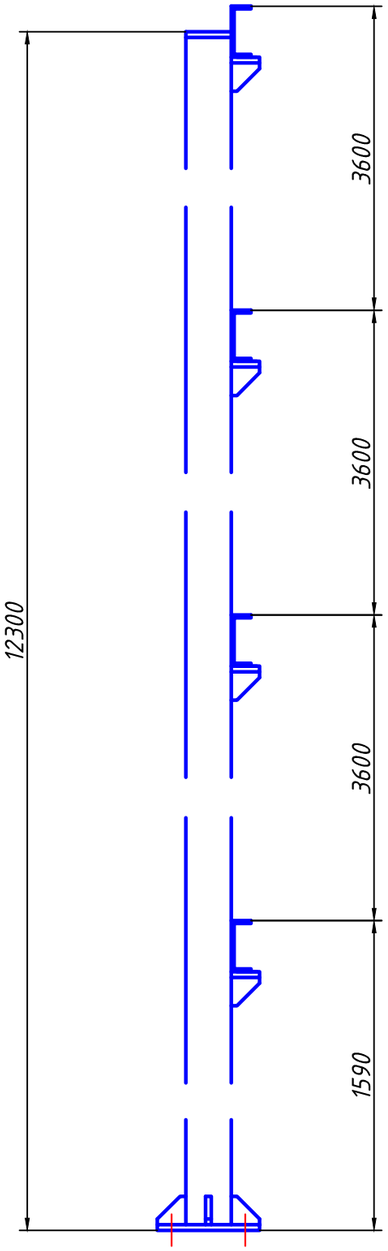

						12.03.2016-КМ	Лист
Изм.	Кол.уч.	Лист	№ док.	Подп.	Дата		5


ЛМ 1

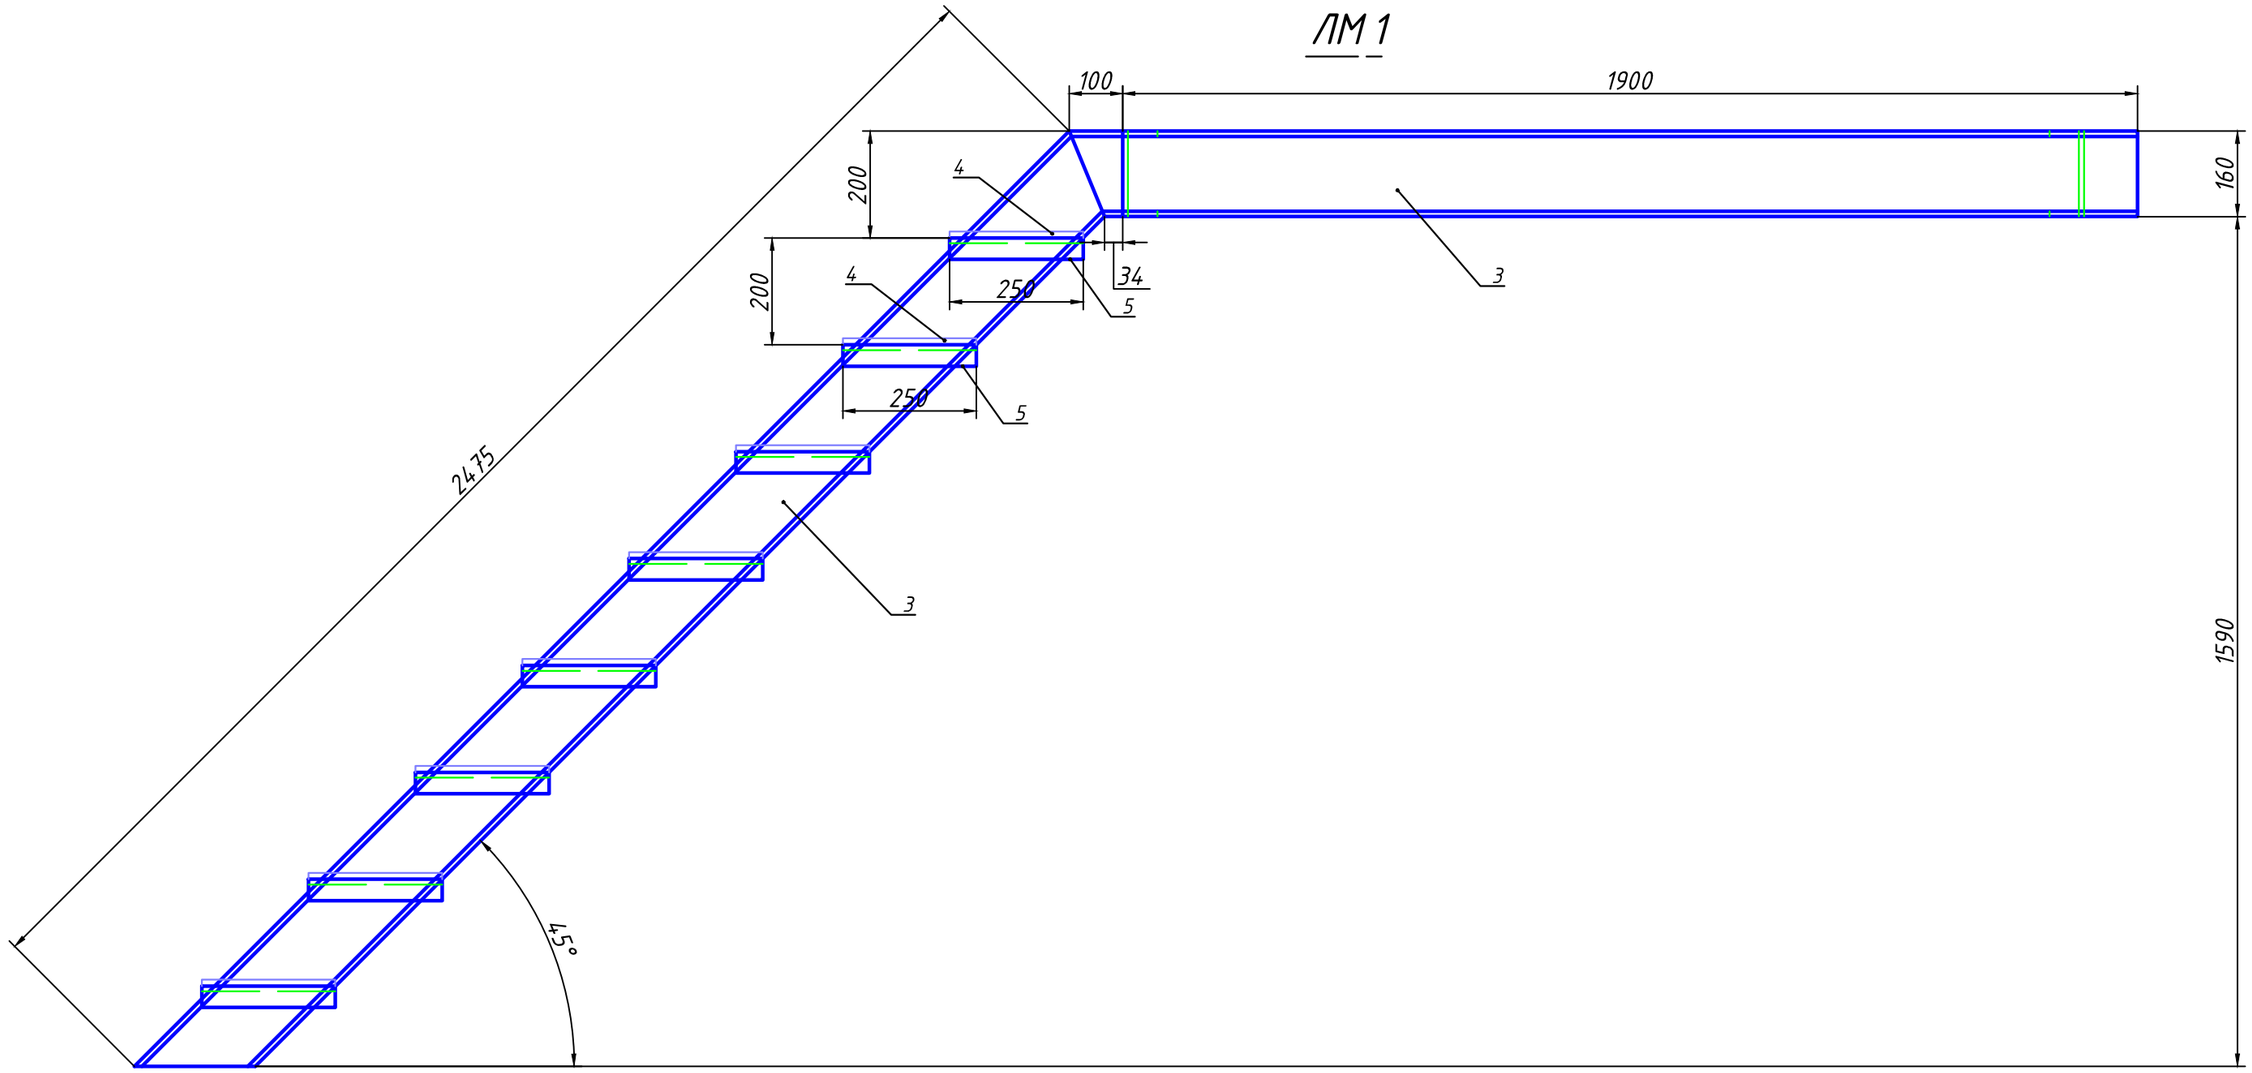

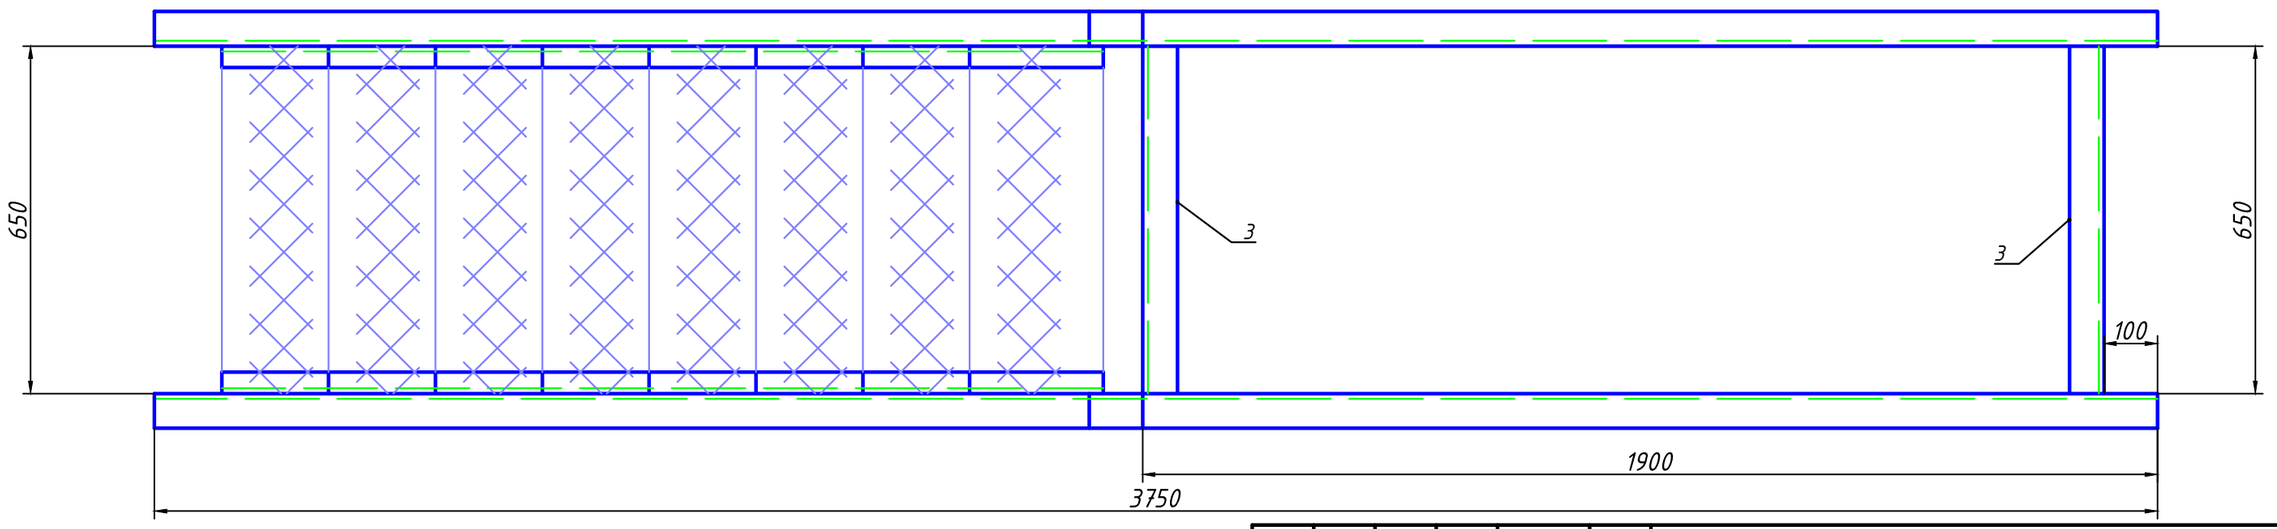


						12.03.2016-КМ	Лист
Изм.	Кол.уч.	Лист	№ док.	Подп.	Дата		6


ЛМ 2

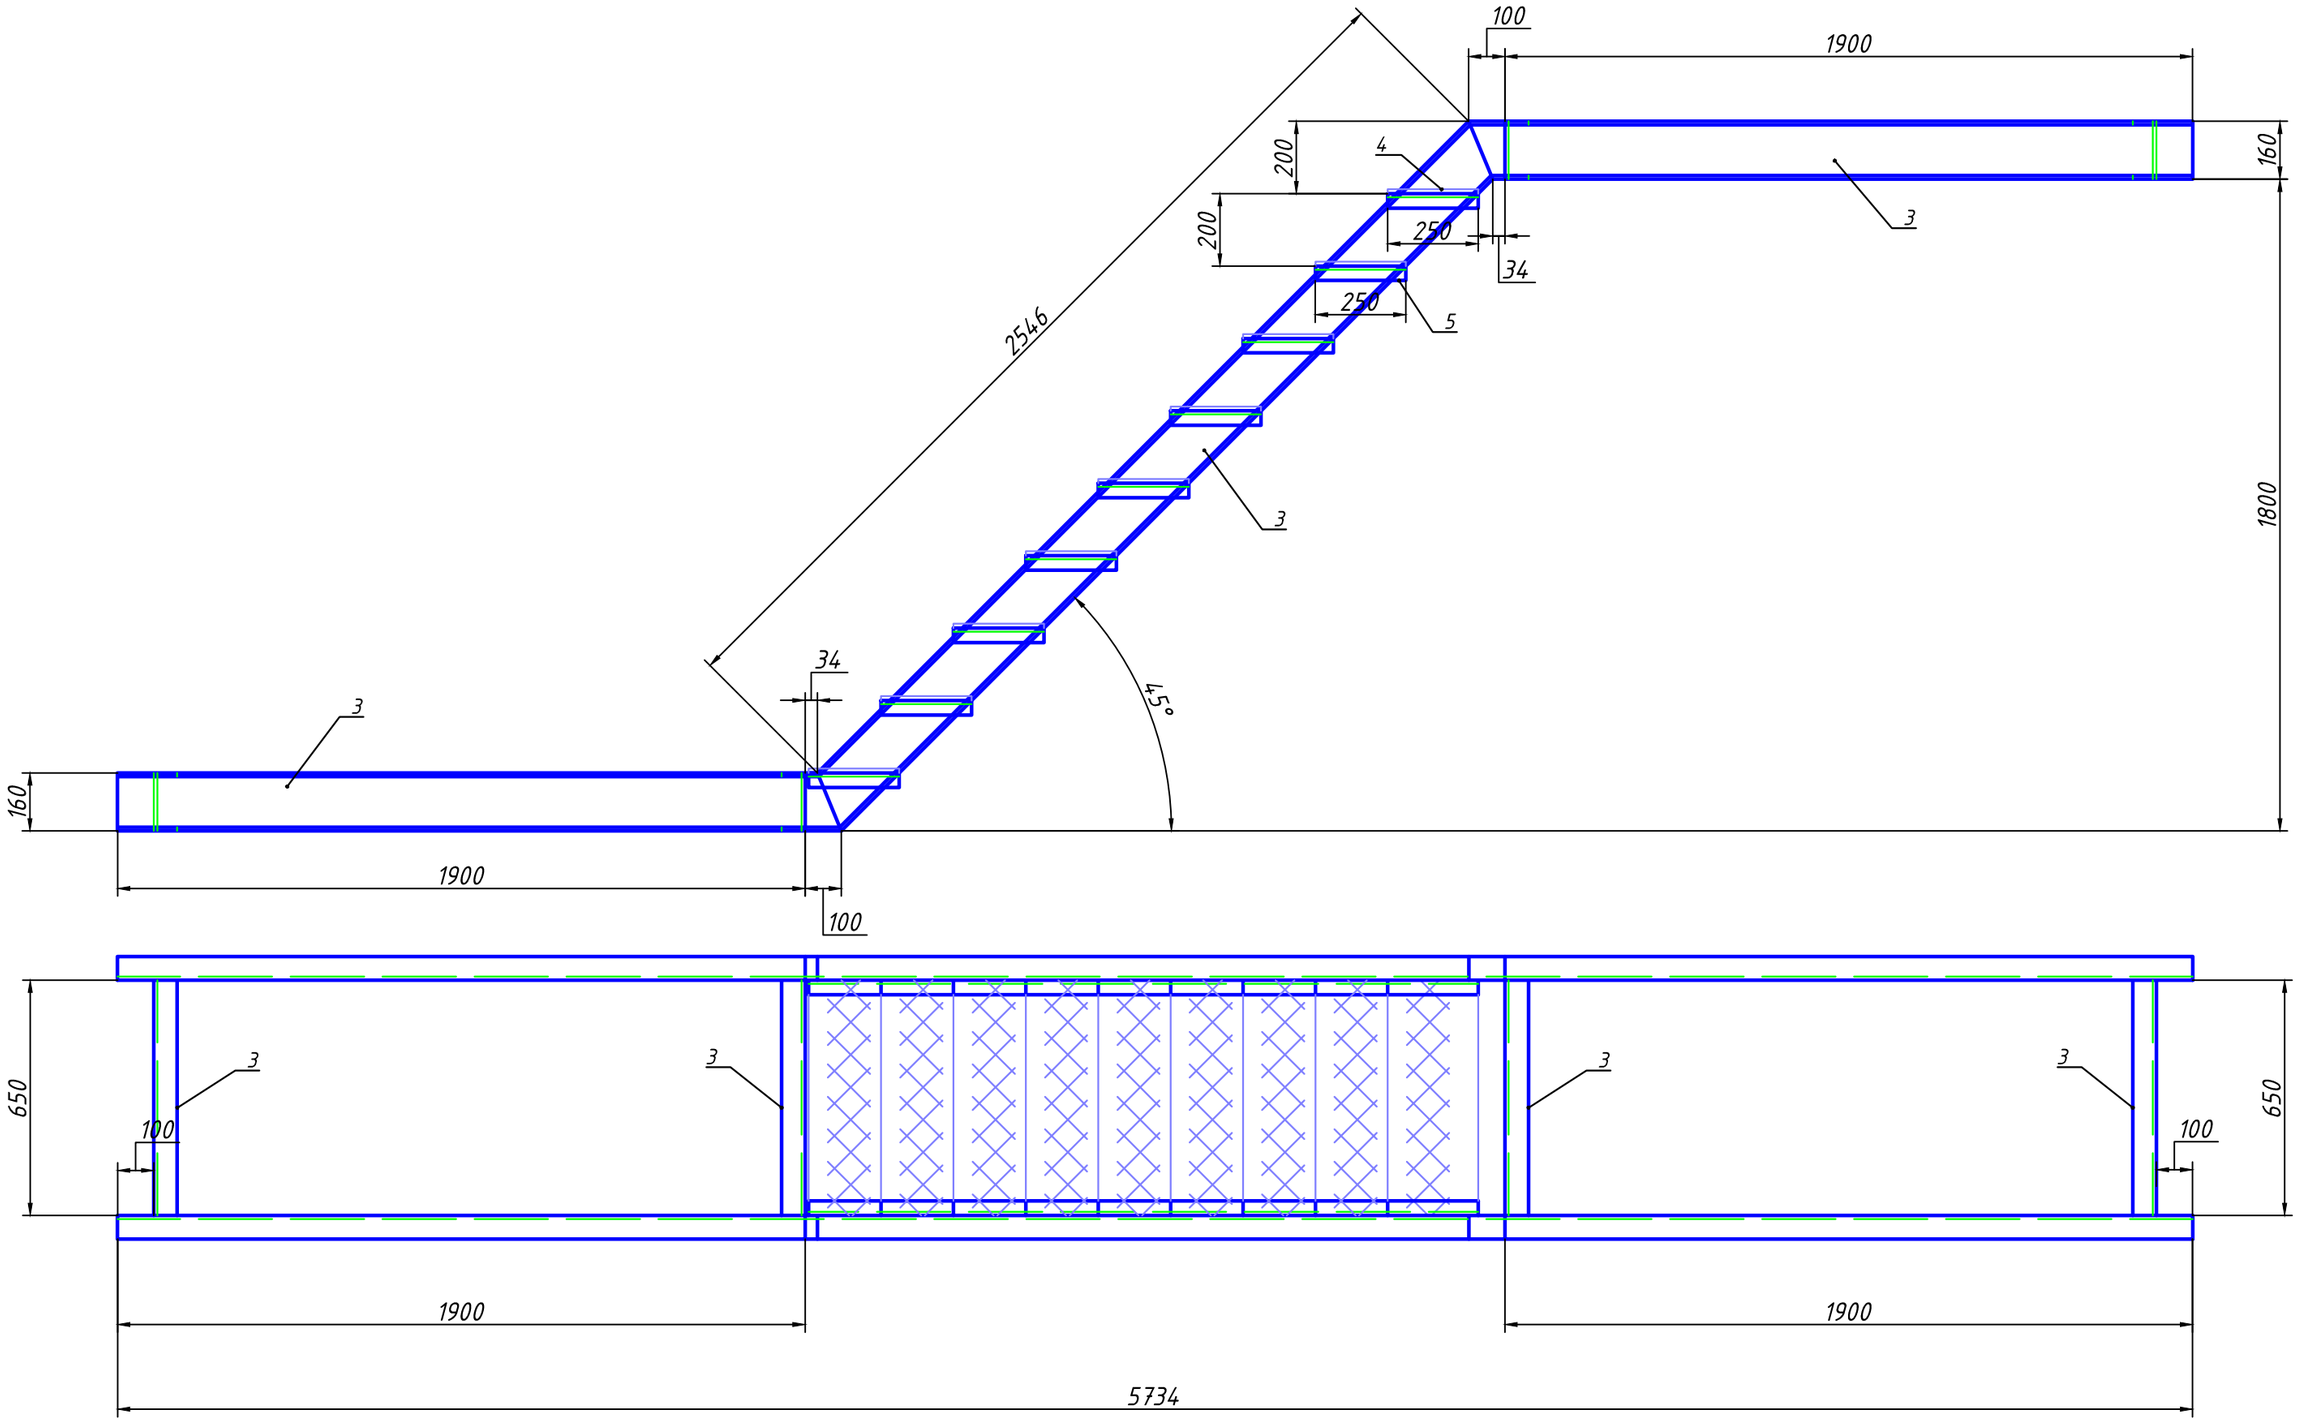

						12.03.2016-КМ	Лист
Изм.	Кол.уч.	Лист	№ док.	Подп.	Дата		7


Узел 1

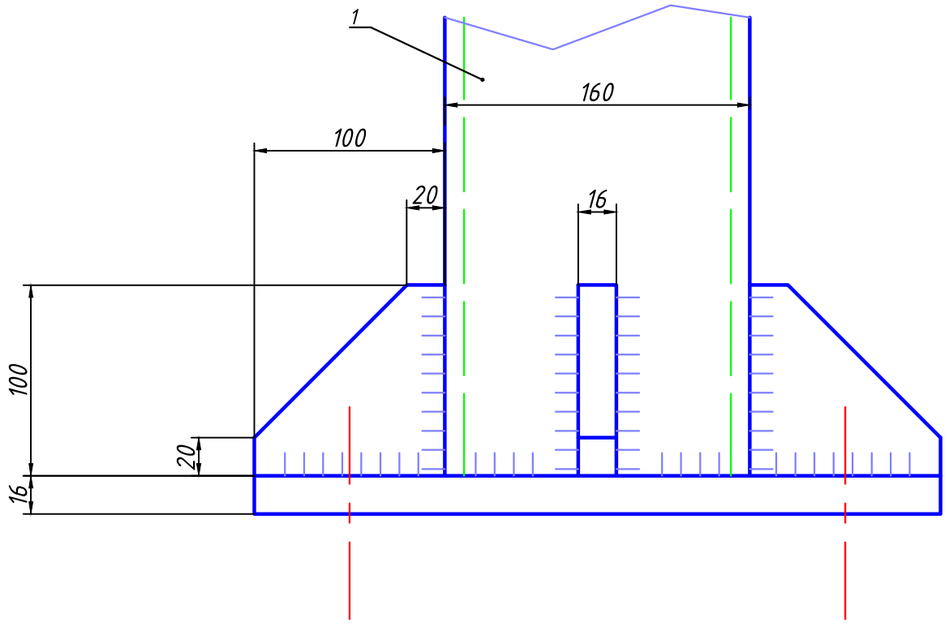


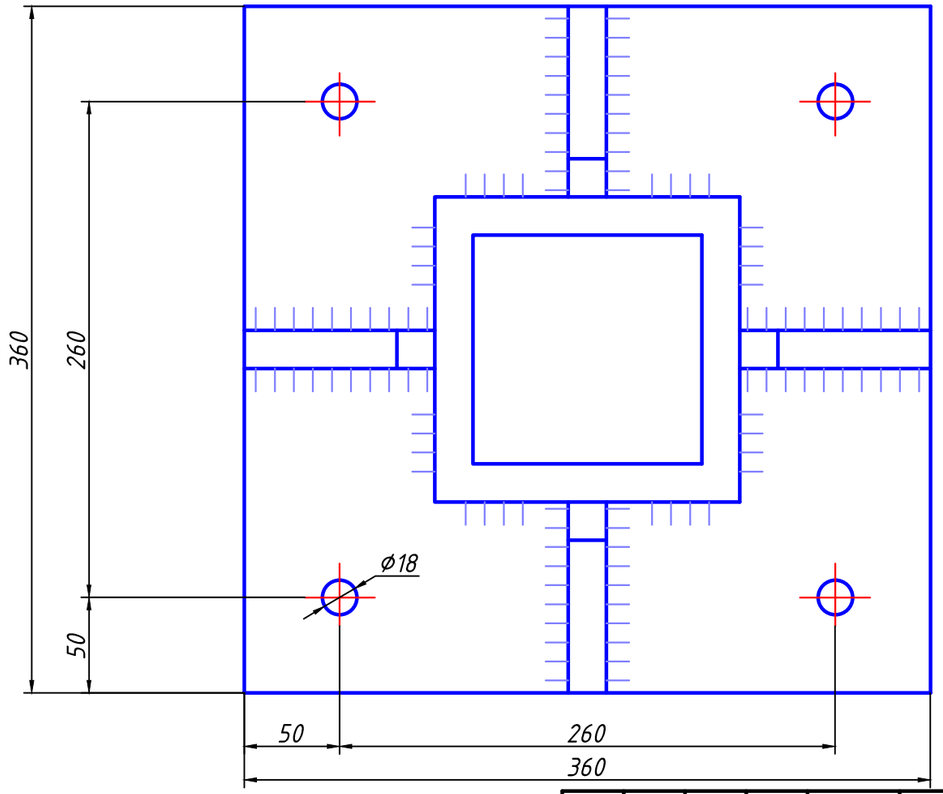

Изм.	Кол.уч.	Лист	№ док.	Подп.	Дата	12.03.2016-КМ	Лист 8


Узел 2

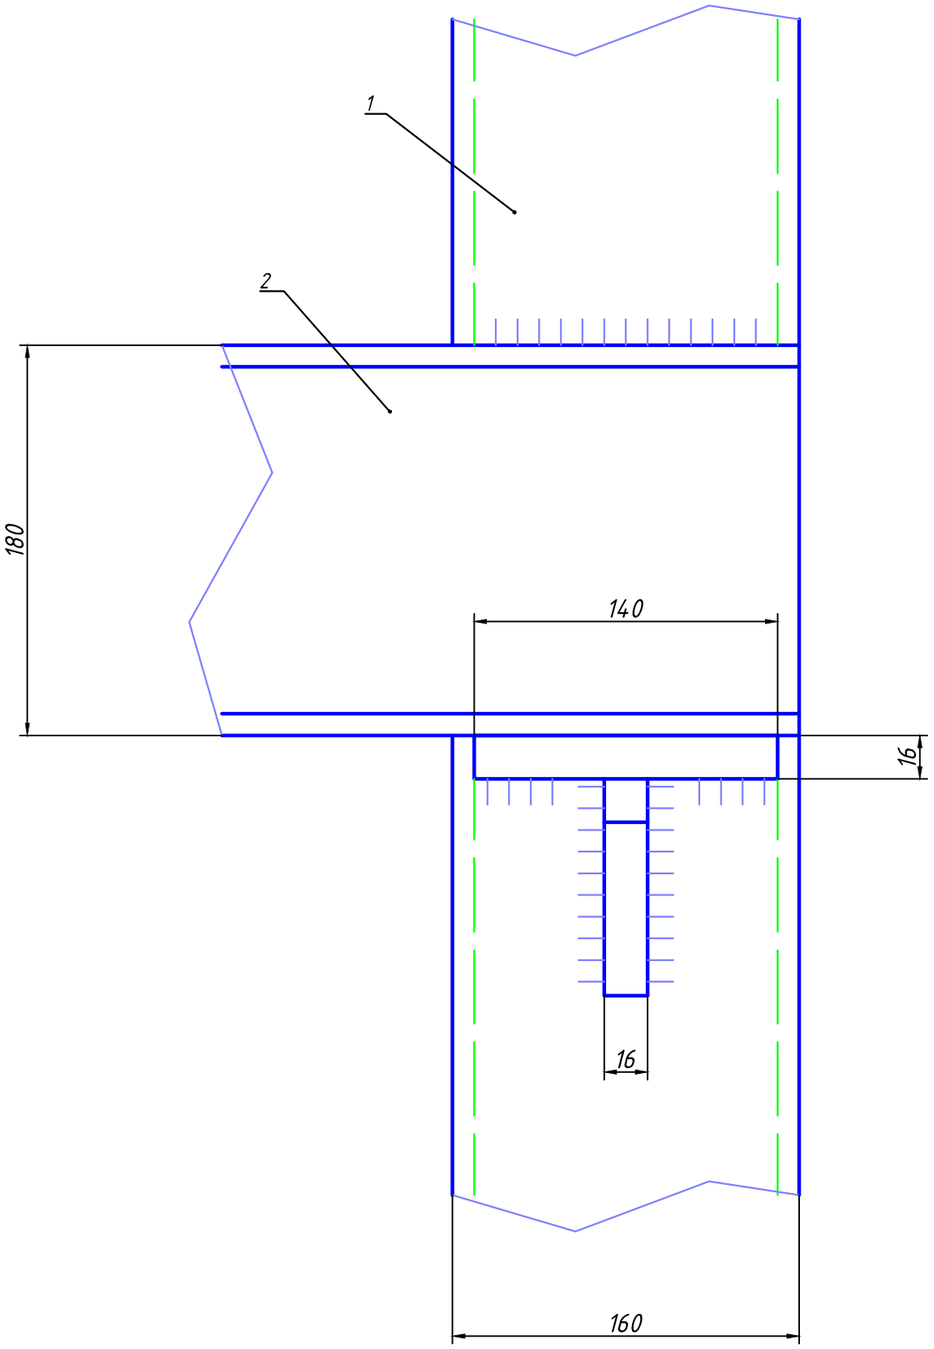

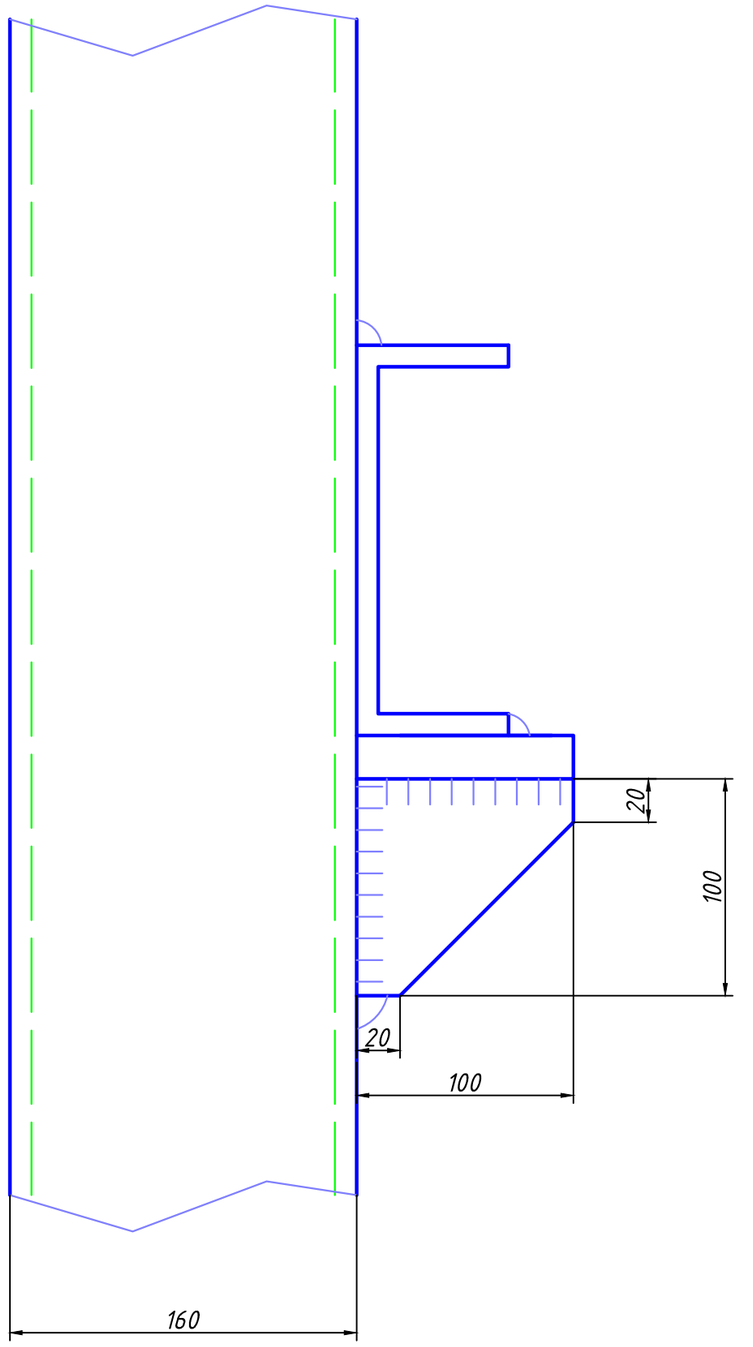

Изм.	Кол.уч.	Лист	№ док.	Подп.	Дата	12.03.2016-КМ	Лист 9

3Д

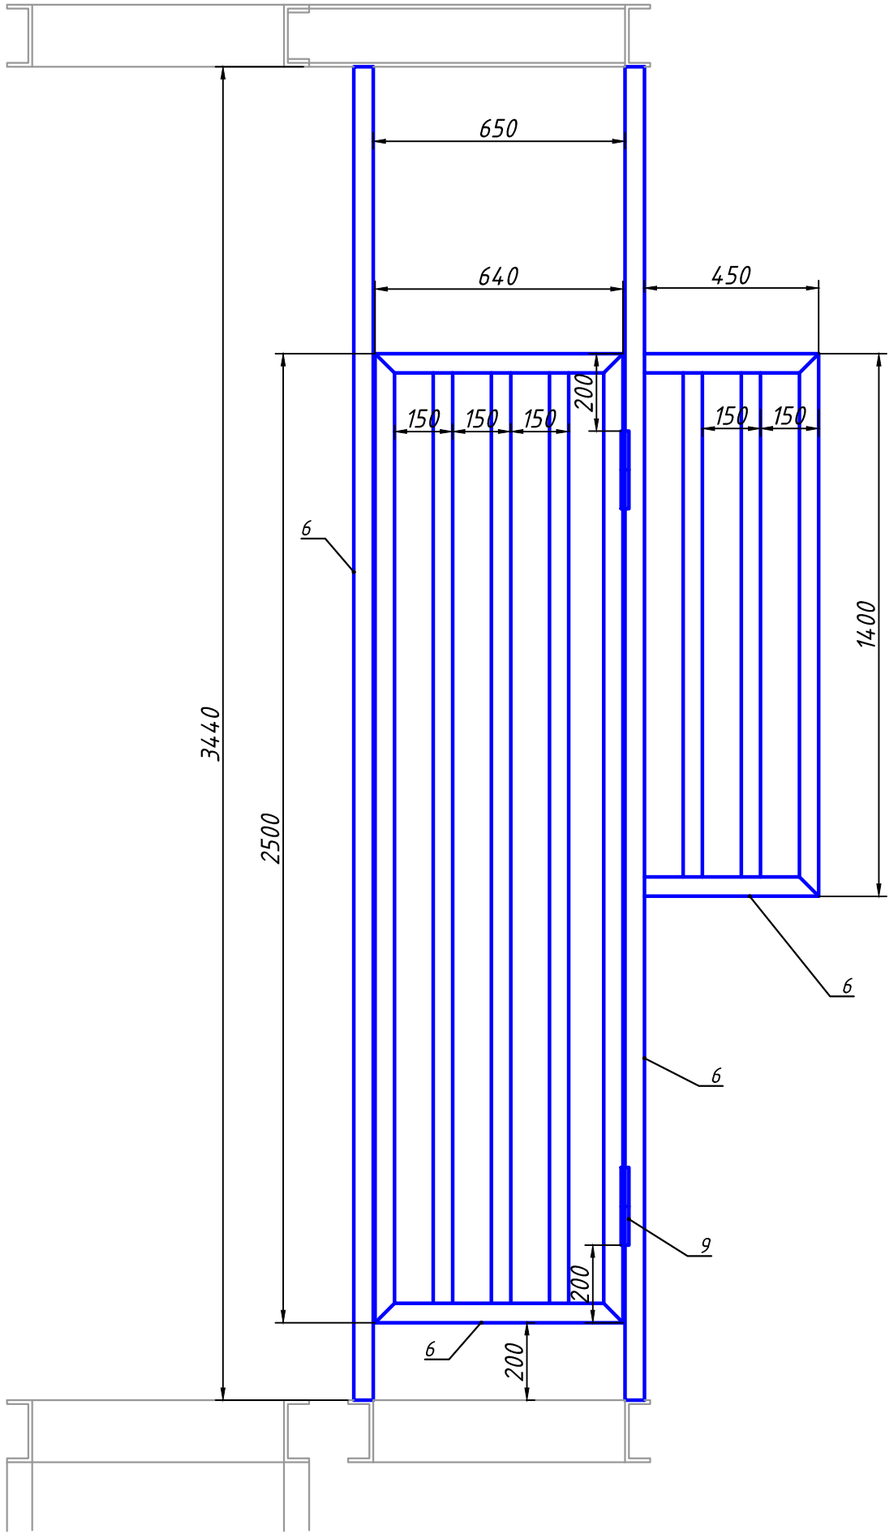

Изм.	Кол.уч.	Лист	№ док.	Подп.	Дата	12.03.2016-КМ	Лист 10

Спецификация

Поз.	Обозначение	Наименование	Кол.	Ед. изм.	Материал
		Сборочные единицы			
ОП1	Лист 4	Опора №1	1	шт.	Ст3
ОП2	Лист 5	Опора №2	1	шт.	Ст3
ЛМ1	Лист 6	Лестничный марш №1	1	шт.	Ст3
ЛМ2	Лист 7	Лестничный марш №2	7	шт.	Ст3
ЗД	Лист 10	Защитная дверь и экран	1	шт.	Ст3
		Стандартные изделия			
1	ГОСТ 30245-94	Квадратная труба 160х160х6	54	м.п.	Ст3
			1566	кг	
2	ГОСТ 8240-89	Швеллер №18П	18	м.п.	Ст3
			294	кг	
3	ГОСТ 8240-89	Швеллер №16П	132	м.п.	Ст3
			1875	кг	
4	Солид	Лист ПВ2 "чешуя" 506 (1000х2000мм)	25	шт.	Ст3
			590	кг	
5	ГОСТ 8509-93	Уголок 40х40х5	36	м.п.	Ст3
			108	кг	
6	ГОСТ 8639-82	Квадратная труба 40х40х3	258	м.п.	Ст3
			867	кг	
7		Пластина 150х100х16	8	шт.	Ст3
8		Полоса 150х3	40	м.п.	Ст3
9		Петля навесная ПН200	2	шт.	Ст3

						12.03.2016-КМ "с"
Изм.	Кол. уч.	Лист	№ док.	Подп.	Дата	
Разработал						Пожарная лестница

Стадия	Лист	Листов
Р	1	1

ООО "Энергия"