
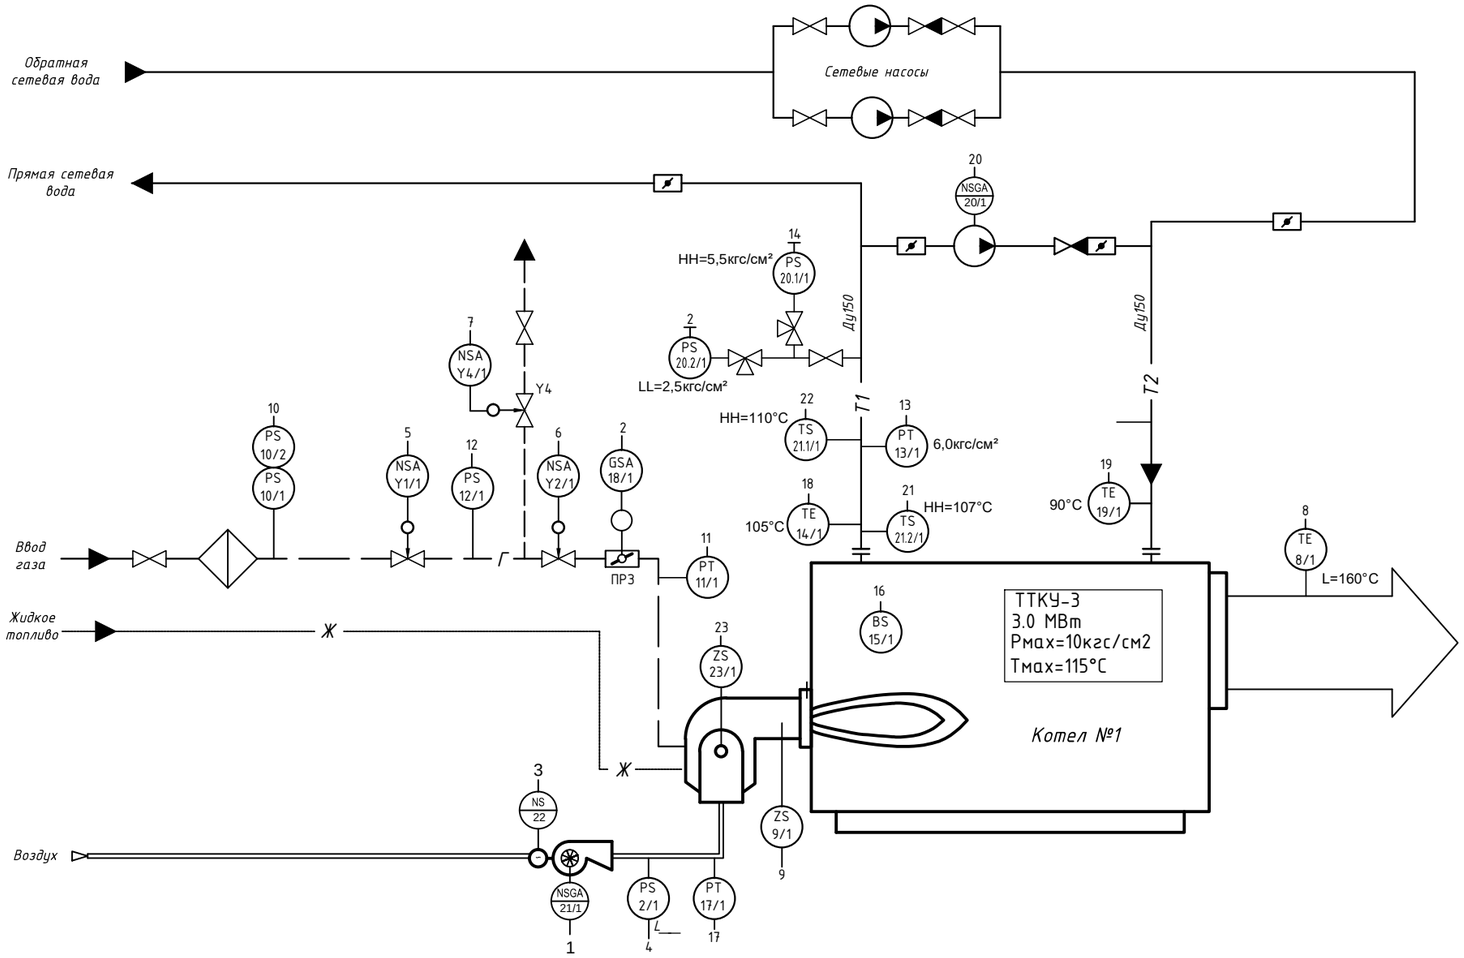


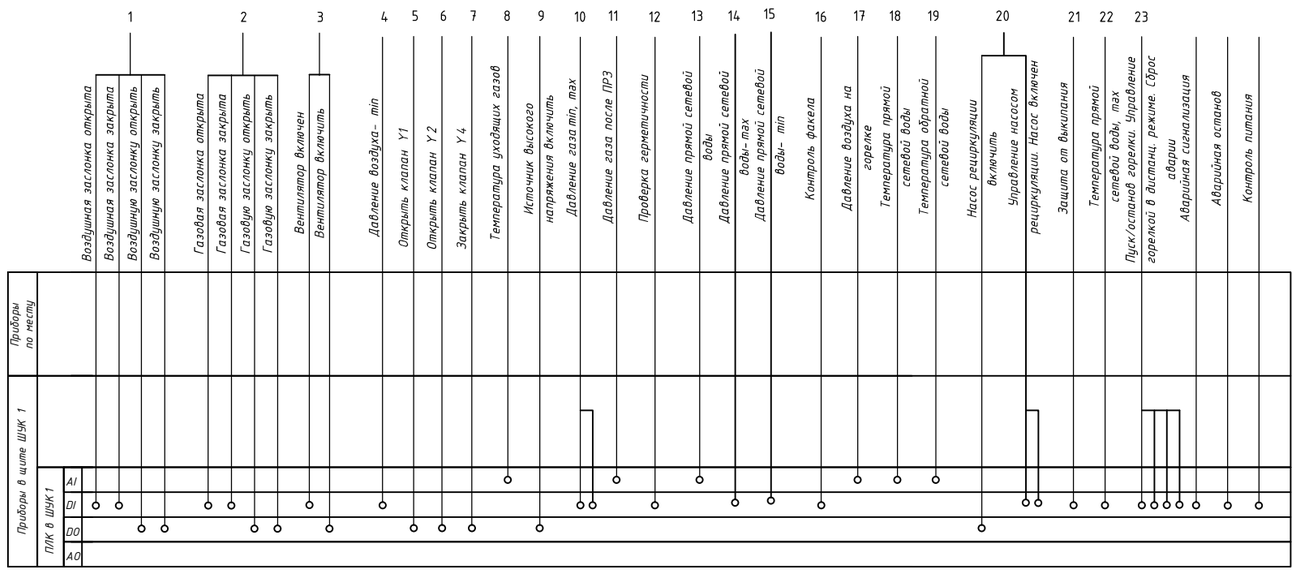

УСЛОВНЫЕ ОБОЗНАЧЕНИЯ

Обозначение	Наименование
—— T1 ——	Трубопровод подающий котлового контура
—— T2 ——	Трубопровод обратный котлового контура
—— Г ——	Трубопровод для сжиженного газа
—— Ж ——	Трубопровод жидкого топлива
H	Наличие предупредительной сигнализации верхнего значения параметра
L	Наличие предупредительной сигнализации нижнего значения параметра
HH	Наличие блокировки при превышении параметра выше уставки
LL	Наличие блокировки при понижении параметра выше уставки

Надпись «/1» (котел №1) в децимальном номере и обозначениях позиций КИП заменить на надпись «/2» для котла №2.

Схема автоматизации программно-технических средств АСУ ТП выполнена согласно следующих документов, представленных службами ОАО "Выборгтеплоэнерго":
- Техническое задание на разработку рабочей документации;
- Тепломеханических решений котельной.

						12/16-АТМ.3.1/1	
						ОАО "Выборгтеплоэнерго"	
Изм.	Кол.уч.	Лист	N док.	Подп.	Дата	г. Выборг	Складской проезд , 3
Разраб.		Платков				АСУТП двух котлов ТТКУ-3 и ОКХ	Стадия: Р; Лист: 1; Листов: 2
Пров.		Леонтьев					
Н. контр.		Платков				Котел №1. Схема автоматизации	NVControl

Инв.N подл. | Подп. и дата | Взам. инв.N