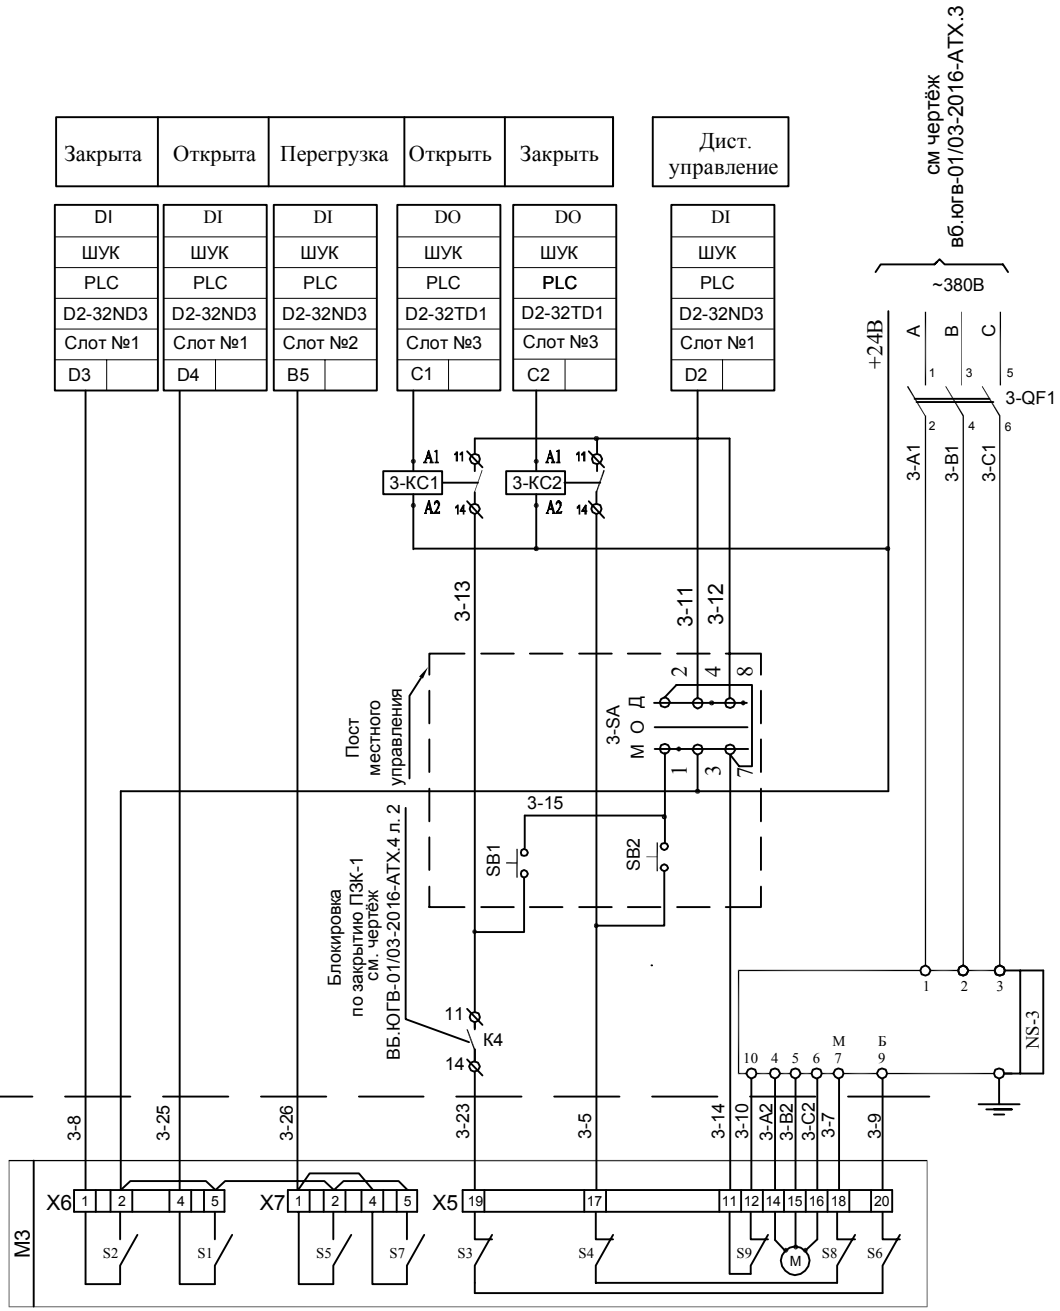


Поз.	Наименование	Кол.	Примечание
	По месту.		
M3	Механизм исполнительный электрический ПС-202	1	
3-SA	Пост местного управления	1	
	Шкаф управления котлом.		
NS-M3	Пускатель бесконтактный реверсивный ПБР-3А	1	
3-QF1	Выключатель автоматический трёхполюсный ИЭК ВА 46-29	1	
	Iн.р.=4 А, Iотс.= 3 Iн.		
3-KC1, 3-KC2	Реле промежуточное типа RM81-1011-35-1021-01	2	
PLC	Контроллер Direkt LOGIC DL205 в составе:		
	D2-32ND3 - модуль дискретых входов	2	
	D2-32TD1 - модуль дискретых выходов	1	

Диаграмма работы
конечных выключателей МЭО

Обозначение	Номер контактов	Закрыто	Промежуточное положение	Открыто	Функция
S4,S8	17 - 18				КВ "закрыто" Управление
S3,S6	19 - 20				КВ "открыто" Управление
S2	1 - 2				КВ "закрыто" Сигнализация
S1	4 - 5				КВ "открыто" Сигнализация
S7	4 - 5				КВ "закрыто" Момент. муфта
S5	1 - 2				КВ "открыто" Момент. муфта

Шкаф управления котлом

По месту

Согласовано

Взам. инв.№

Подп. и дата

Инв.№ подл.

Изм.	Кол.	Лист	№ док.	Подпись	Дата
Разработал		Юрецкий			
Проверил		Кузнецов			
Н.контроль		Карпин			

ВБ.ЮГВ-01/03-2016-АТХ.12

Техническое перевооружение опасного производственного объекта, регистрационный №А20-01352-008 о 23.01.2016 г. , III класс опасности по адресу: Ленинградская область, г. Выборг, ул. Большая Каменная д.18

АСУ ТП парового котла
ДЕ- 25-14 ГМ ст.№1

Стадия	Лист	Листов
РД		1

Управление элетроприводом задвижки на газопроводе к котлу.
Схема электрическая принципиальная

NVcontrol