
см. чертёж ВБ.ЮГВ-01/03-2016-АТХ.3

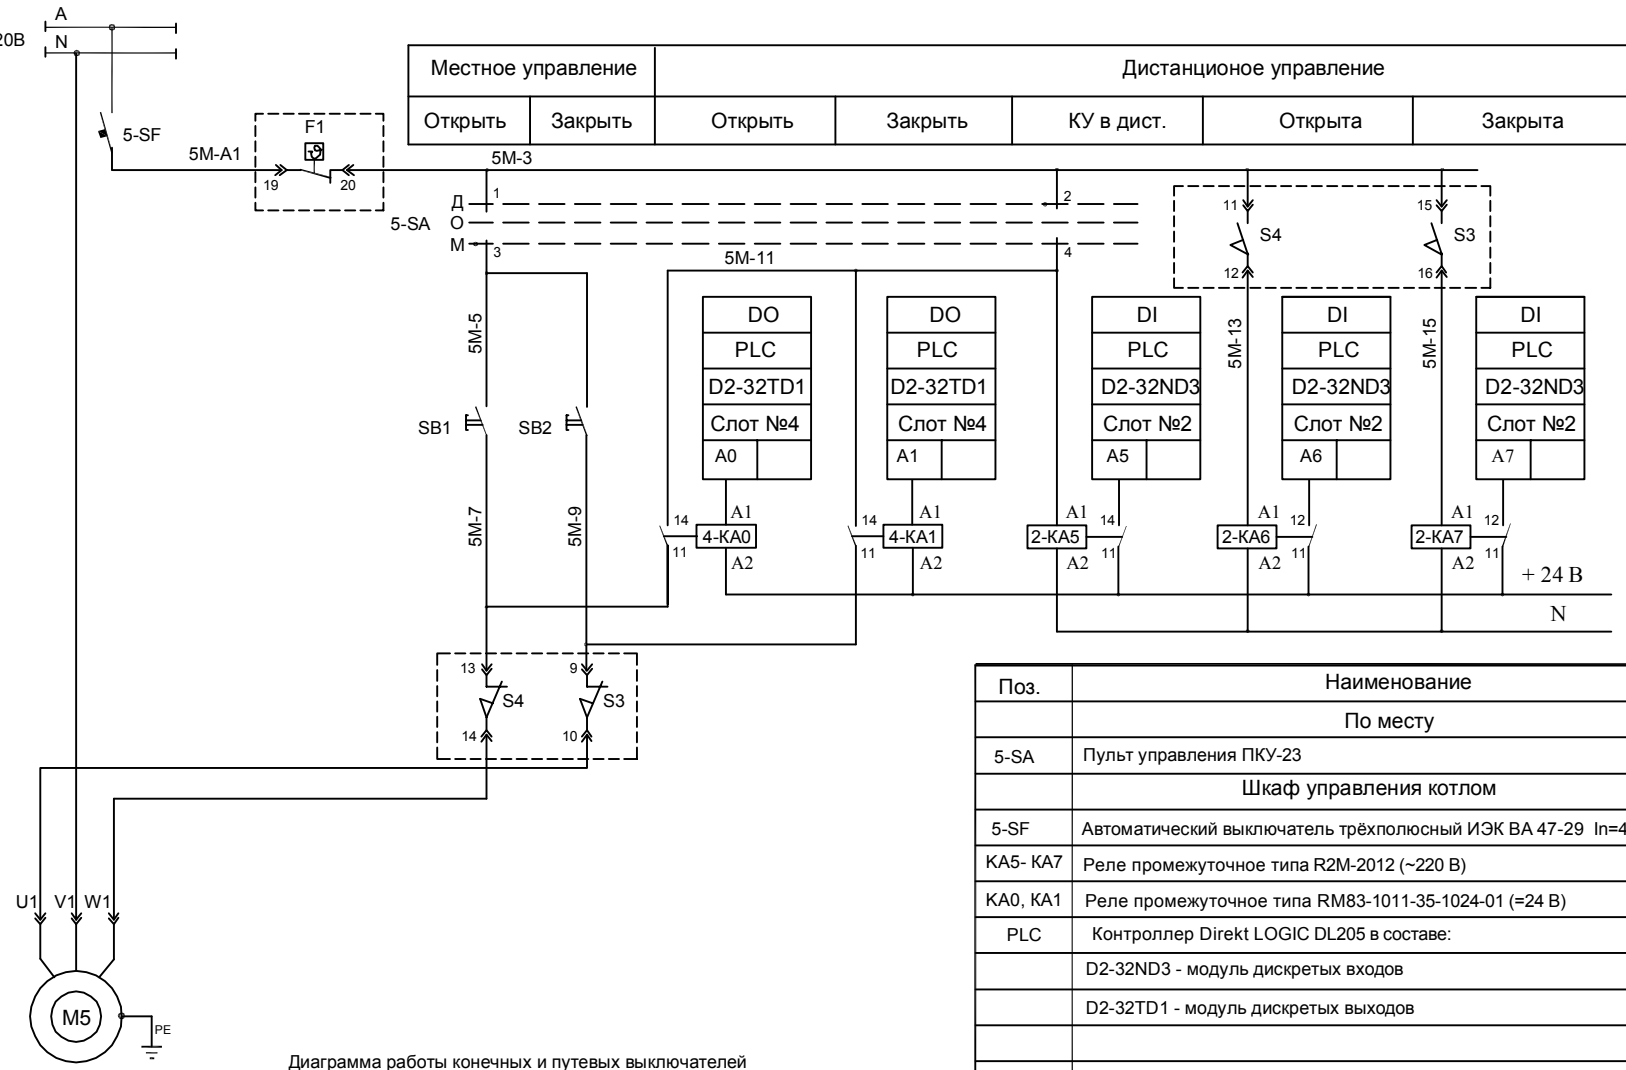

Местное управление		Дистанционое управление				
Открыть	Закрыть	Открыть	Закрыть	КУ в дист.	Открыта	Закрыта

Диаграмма работы конечных и путевых выключателей

Обозначение	Номер контакта	Открыта	Промежуточное положение	Закрыта
S3	13-14		■	
	15-16	■		
S4	9-10	■	■	
	11-12			■

Поз.	Наименование	Кол.	Примечание
	По месту		
5-SA	Пульт управления ПКУ-23	1	
	Шкаф управления котлом		
5-SF	Автоматический выключатель трёхполюсный ИЭК ВА 47-29 In=4А	1	
КА5- КА7	Реле промежуточное типа R2M-2012 (~220 В)	3	
КА0, КА1	Реле промежуточное типа RM83-1011-35-1024-01 (=24 В)	2	
PLC	Контроллер Direkt LOGIC DL205 в составе:		
	D2-32ND3 - модуль дискретых входов	1	
	D2-32TD1 - модуль дискретых выходов	1	

Изм.	Кол.	Лист	№ док.	Подпись	Дата
Разработал		Юрецкий			
Проверил		Кузнецов			
Н.контроль		Карпин			

ВБ.ЮГВ-01/03-2016-АТХ.14

Техническое перевооружение опасного производственного объекта, регистрационный №А20-01352-008 о 23.01.2016 г. , III класс опасности по адресу: Ленинградская область, г. Выборг, ул. Большая Каменная д.18

АСУ ТП парового котла ДЕ- 25-14 ГМ ст.№1

Стадия	Лист	Листов
РД		1

Управление элетроприводом крана на мазутопроводе к котлу. Схема электрическая принципиальная

Согласовано

Взам. инв.№

Подп. и дата

Инв.№ подл.