Шкаф управления котлом.


По месту

Согласовано

Взам. инв.№

Подп. и дата

Инв.№ подл.

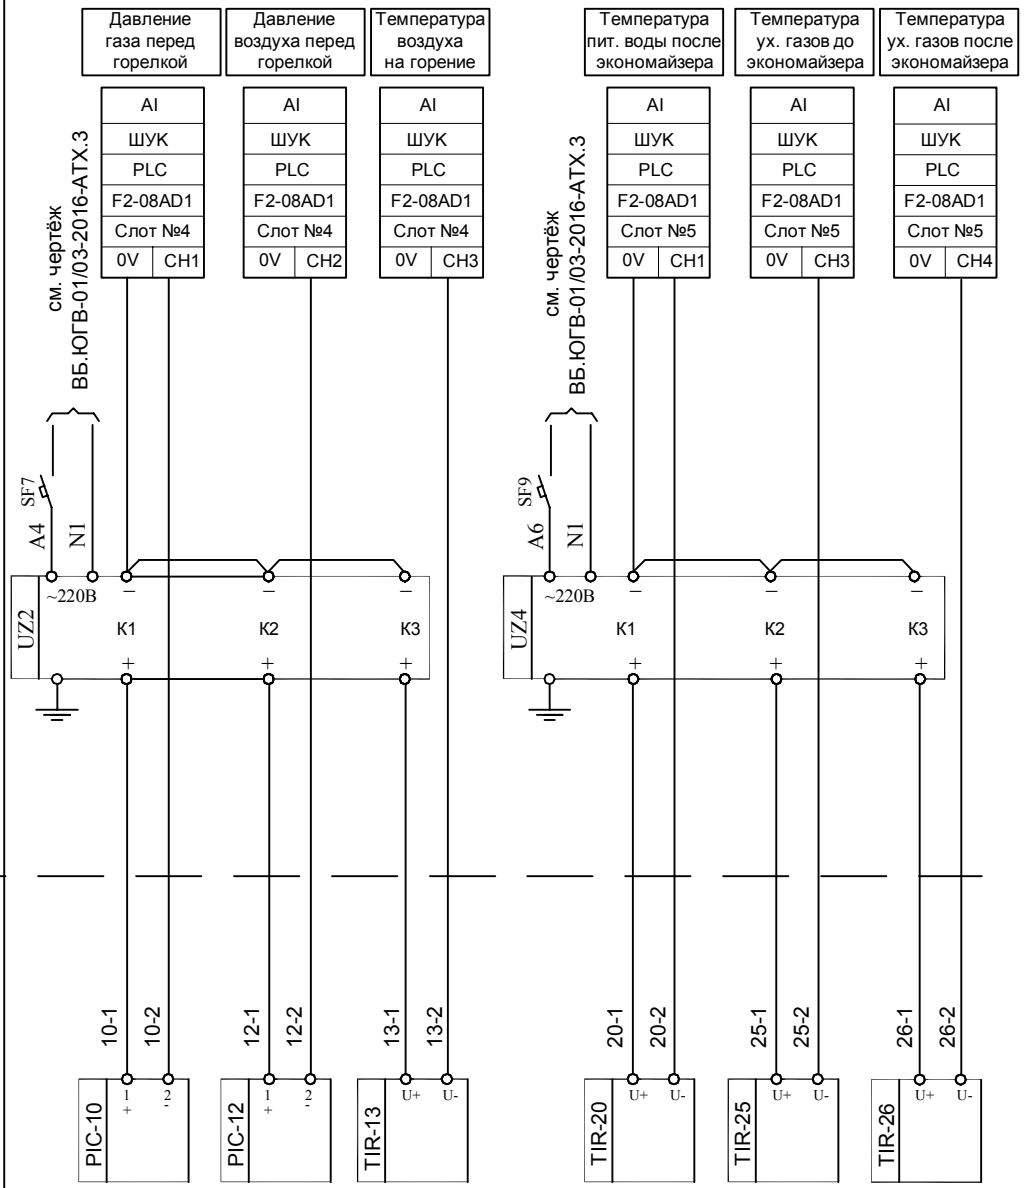

Поз.	Наименование	Кол.	Примечание
	По месту.		
PIC-10	Метран-100 ДИ. Пределы изм. 0-60 кПа	1	
PIC-12	Метран-100 ДИ. Пределы изм. 0-4 кПа	1	
TIR-13	ТСПУ Метран-276 МП. Пределы изм. -50-0-+50 С̊	1	
PIC-17	Метран-100 ДИВ. Пределы изм. -0,2...0..+0,2 кПа	1	
PIR-18	Метран-100 ДИ. Пределы изм. 0-2,5 МПа	1	
FIR-19	Метран-150CD3. Пределы изм. 0-60 кПа	1	
TIR-20	ТСПУ Метран-276 МП. Пределы изм. 0-150 С̊	1	
TIR-25	ТСПУ Метран-276 МП. Пределы изм. 0-500 С̊	1	
TIR-26	ТСПУ Метран-276 МП. Пределы изм. 0-300 С̊	1	
	Шкаф управления котлом.	1	
SF7-SF10	Автоматический выключатель ИЭК ВА 47-29 In=1А	4	
EI-19	Повторитель токовых сигналов MCR-1CLP-1-1-00	1	
UZ2-UZ4	Блок питания " Метран-604-036-25- DIN"	4	
PLC	Контроллер Direct LOGIC DL205 в составе:		
	F2-08AD1- модуль аналоговых входов 4-20 mA	3	

Изм.	Кол.	Лист	№ док.	Подпись	Дата	ВБ.ЮГВ-01/03-2016-АТХ.8			
						Техническое перевооружение опасного производственного объекта, регистрационный №А20-01352-008 о 23.01.2016 г. , III класс опасности по адресу: Ленинградская область, г. Выборг, ул. Большая Каменная д.18			
Разработал		Юрецкий				АСУ ТП парового котла ДЕ- 25-14 ГМ ст.№1	Стадия	Лист	Листов
Проверил		Кузнецов					РД	1	2
Н.контроль		Карпин							
						Измерение технологических параметров. Схема электрическая принципиальная			