Шкаф управления котлом


По месту

Согласовано

Взам. инв.№

Подп. и дата

Инв.№ подл.

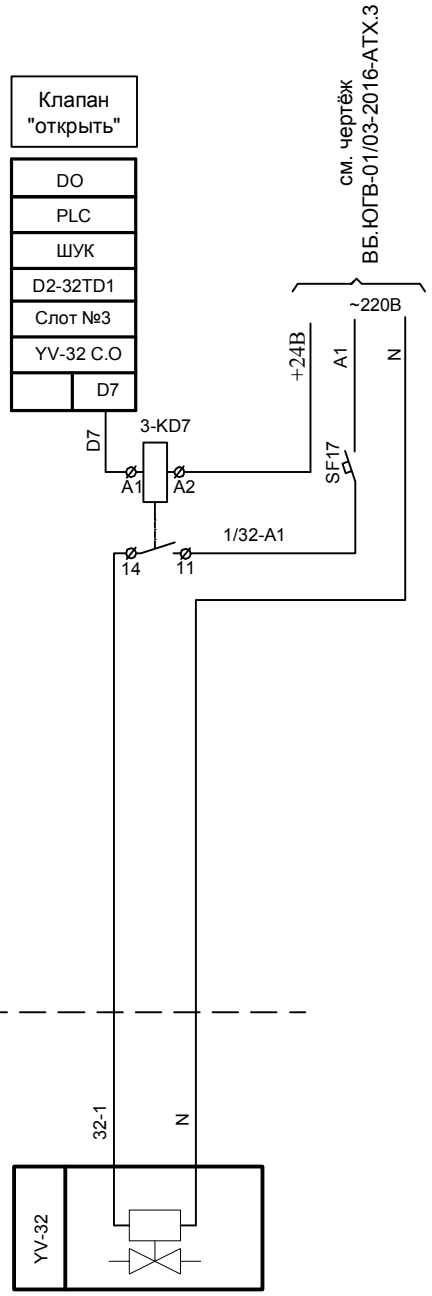

Поз. Обозначение	Наименование	Кол.	Примечание
	По месту		
YV-32	Электромагнит клапана-отсекателя	1	
	Шкаф управления котлом		
SF17	Автоматический выключатель ИЭК ВА 47-29 In=4А		
4-KD7	Реле промежуточное типа RM83-1011-35-1024-01	1	
PLC	Контроллер Direkt LOGIC DL205 в составе:		
	D2-32TD1 - модуль дискретых выходов	1	

Изм.	Кол.	Лист	№ док.	Подпись	Дата
Разработал		Юрецкий			
Проверил		Кузнецов			
Н.контроль		Карпин			

ВБ.ЮГВ-01/03-2016-АТХ.17

Техническое перевооружение опасного производственного объекта, регистрационный №А20-01352-008 о 23.01.2016 г. , III класс опасности по адресу: Ленинградская область, г. Выборг, ул. Большая Каменная д.18

АСУ ТП парового котла ДЕ- 25-14 ГМ ст.№1

Стадия	Лист	Листов
РД		1

Управление клапаном-отсекателем на мазутопроводе к котлу. Схема электрическая принципиальная

V control