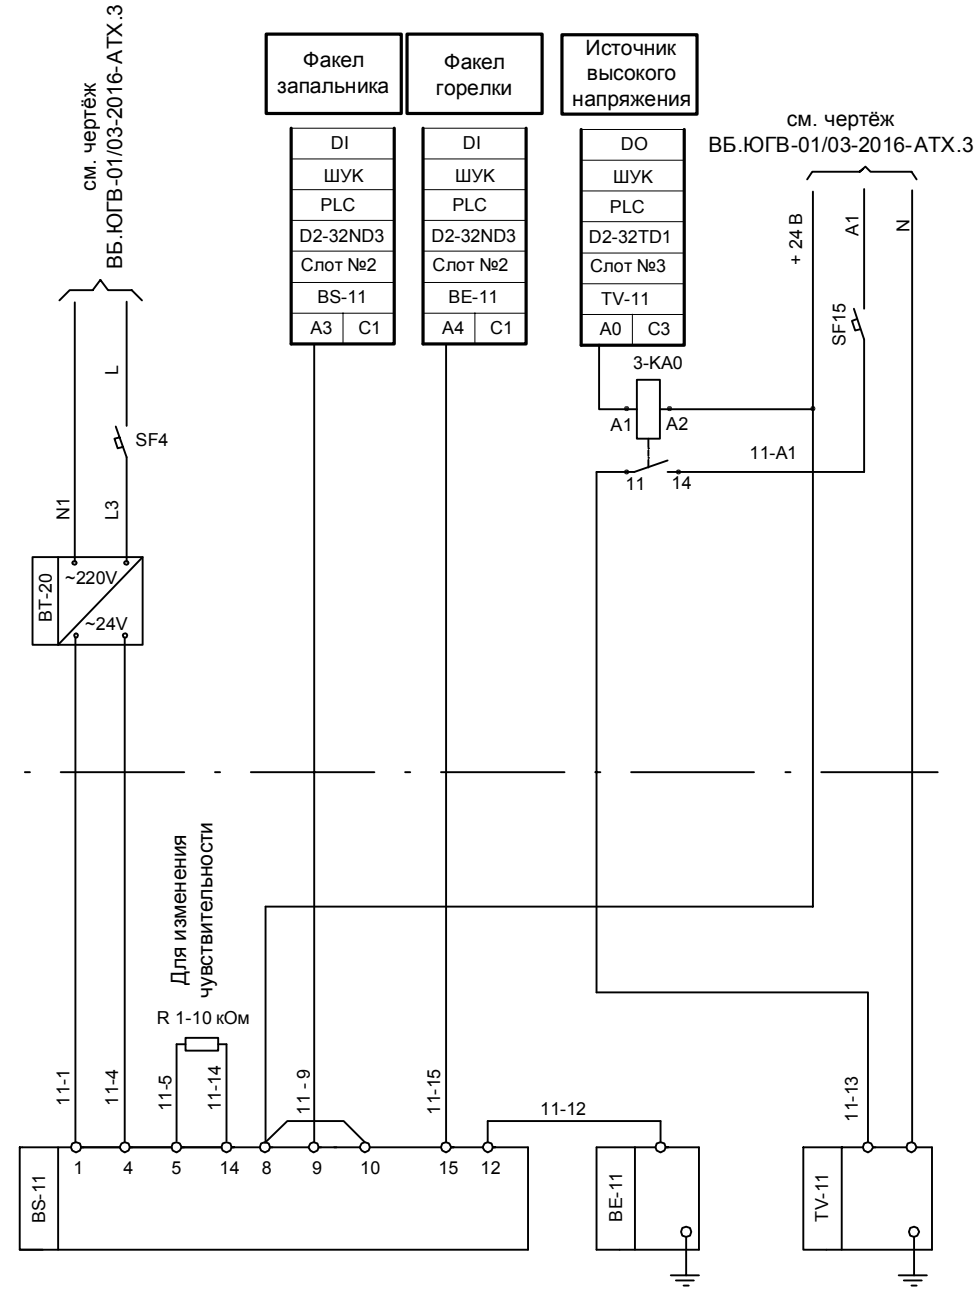


Позиция	Наименование	Кол.	Примечание
	По месту		
TV-20	Источник высокого напряжения ИВН-01	1	
BSA-21	Фотоэлектродный сигнализатор пламени двухканальный ФЭСП-2Р	1	
BE-21	Контрольный электрод запальника	1	
BT-21	Трансформатор ~220В/~24В	1	
	Шкаф управления котлом		
SF4	Автоматический выключатель ИЭК ВА 47-29 In=2A	1	
SF15	Автоматический выключатель ИЭК ВА 47-29 In=4A	1	
3-A0	Реле промежуточное RM83-1011-35-01(24V)	1	
PLC	Контроллер Direkt LOGIC DL205 в составе:		
	D2-32ND3 - модуль дискретых входов	1	
	D2-32TD1 - модуль дискретых выходов	1	

Согласовано

Взам. инв.№

Подп. и дата

Инв.№ подл.

Изм.	Кол.	Лист	№ док.	Подпись	Дата
Разработал		Юрецкий			
Проверил		Кузнецов			
Н.контроль		Карпин			

ВБ.ЮГВ-01/03-2016-АТХ.9

Техническое перевооружение опасного производственного объекта, регистрационный №А20-01352-008 о 23.01.2016 г. , III класс опасности по адресу: Ленинградская область, г. Выборг, ул. Большая Каменная д.18

АСУ ТП парового котла ДЕ- 25-14 ГМ ст.№1

Стадия	Лист	Листов
РД		1

Контроль пламени запальника и горелки.
Схема электрическая принципиальная

NVcontrol