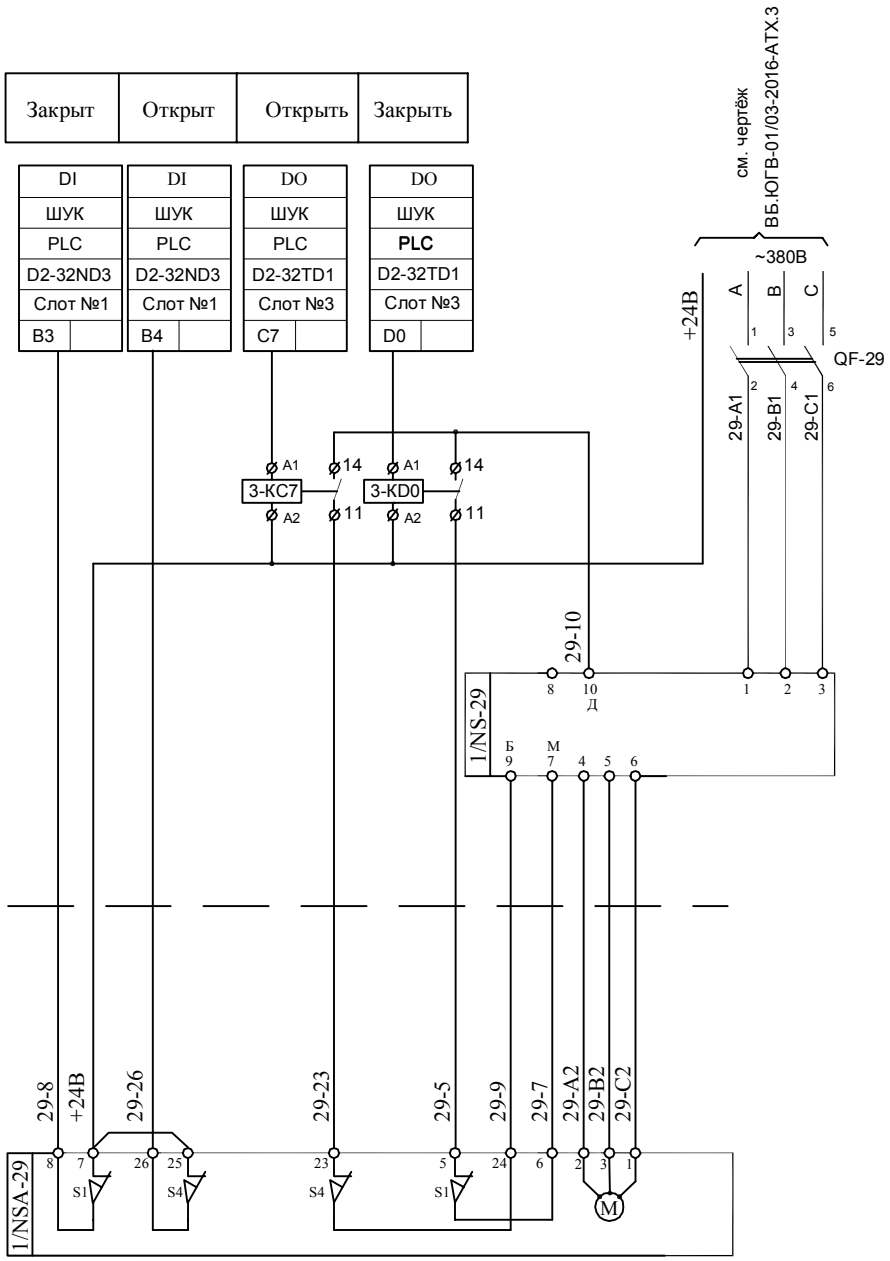


Поз.	Наименование	Кол.	Примечание
	По месту.		
NSA-29	Механизм исполнительный электрический	1	Существующий
	однооборотный МЭО-100/63-0,63У-87		
	ШУК		
QF-29	Автоматический выключатель трёхполюсный ИЭК ВА 47-29 In=4А	1	
NS-29	Пускатель бесконтактный реверсивный ПБР-3А	1	Существующий
3-КС7, 3К-D0	Реле промежуточное типа RM83-1011-35-1024-01	2	
PLC	Контроллер Direkt LOGIC DL205 в составе:		
	D2-32ND3- модуль дискретных входов 24 VDC	1	
	D2-32TD1- модуль дискретных выходов 24 VDC	1	

Диаграмма работы
конечных выключателей МЭО

Обозначение	Номер контактов	Закрыто	Промежуточное положение	Открыто
S1	5 - 6 7 - 8			
S2	9 - 10 11 - 12			
S3	19 - 20 21 - 22			
S4	23 - 24 25 - 26			

Шкаф управления котлом

По месту

Согласовано

Взам. инв.№

Подп. и дата

Инв.№ подл.

Изм.	Кол.	Лист	№ док.	Подпись	Дата
Разработал		Юрецкий			
Проверил		Кузнецов			
Н.контроль		Карпин			

ВБ.ЮГВ-01/03-2016-АТХ.19

Техническое перевооружение опасного производственного объекта, регистрационный №А20-01352-008 о 23.01.2016 г. , III класс опасности по адресу: Ленинградская область, г. Выборг, ул. Большая Каменная д.18

АСУ ТП парового котла
ДЕ- 25-14 ГМ ст.№1

Стадия	Лист	Листов
РД		1

Управление направляющим аппаратом вентилятора
Схема электрическая принципиальная

NVcontrol