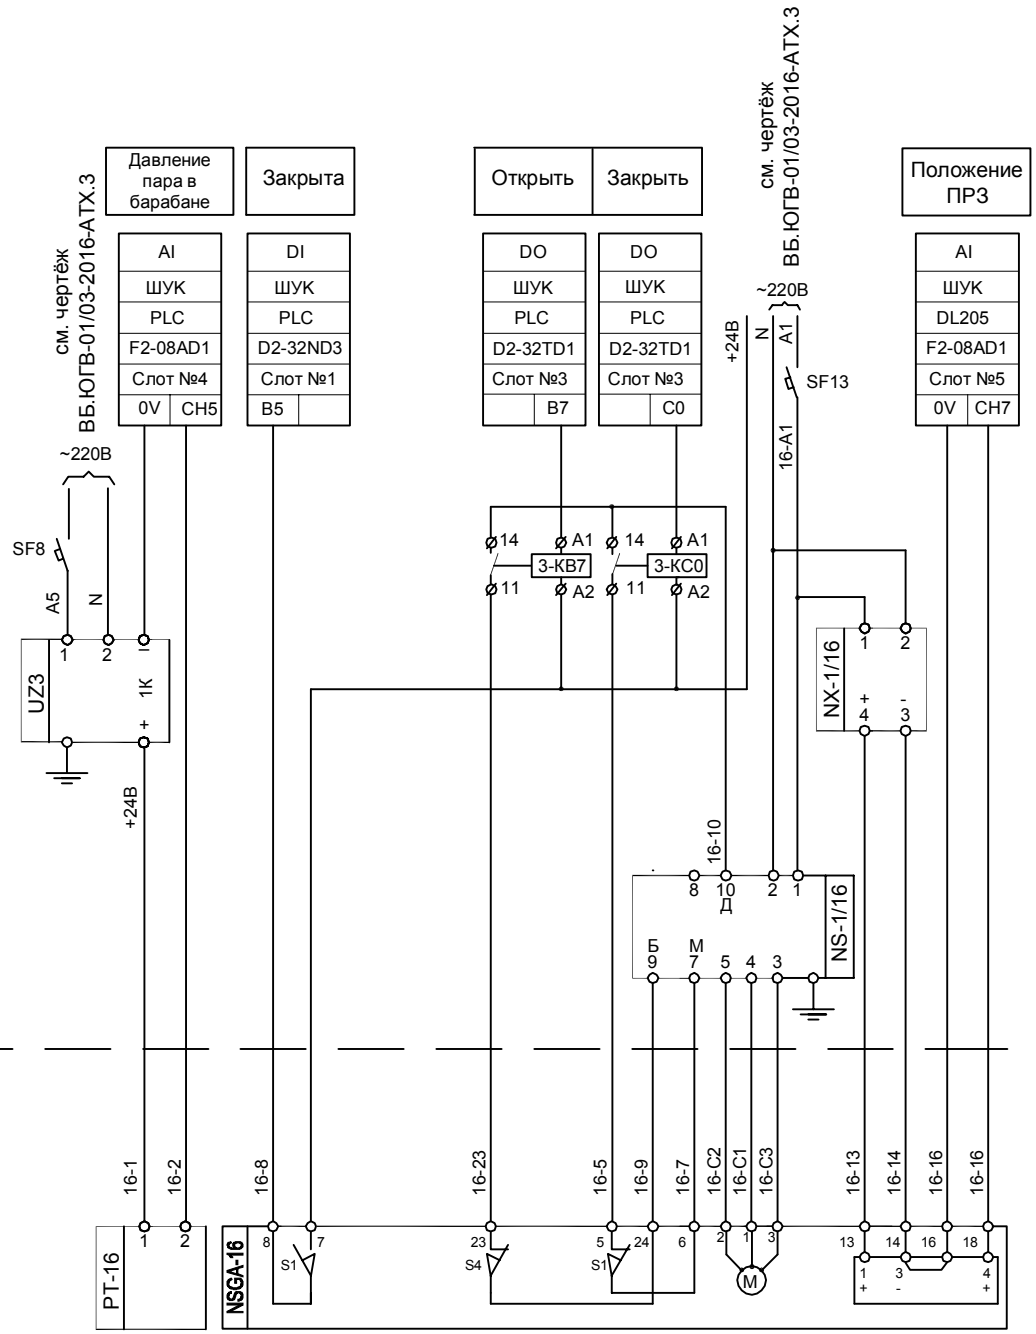


Поз.	Наименование	Кол.	Примечание
	По месту.		
NSGA-16	Механизм исполнительный электрический	1	В комплекте
	однооборотный МЭО-16/63-0,63У-87		с заслонкой
РТ-16	Метран-100 ДИ Пределы изм. 0-1,6 МПа	1	
	Шкаф управления котлом.		
NS-16	Пускатель бесконтактный реверсивный ПБР-2М	1	
NX-16	Блок питания БП-20	1	
SF13	Автоматический выключатель ИЭК ВА 47-29 In=4А	1	
SF8	Автоматический выключатель ИЭК ВА 47-29 In=1А	1	
UZ3	Блок питания Метран 604-36-25 DIN	1	
3-КВ7,3-КС0	Реле промежуточное типа RM83-1011-35-1024-01	2	
PLC	Контроллер Direct LOGIC DL 205 в составе:		
	D2-32ND3 - модуль дискретых входов	1	
	D2-32TD1 - модуль дискретых выходов	1	
	F2-08AD1- модуль аналоговых входов	2	

Диаграмма работы
конечных выключателей МЭО

Обозначение	Номер контактов	Закрыто	Промежуточное положение	Открыто
S1	5 - 6	■		
	7 - 8			■
S2	9 - 10	■	■	
	11 - 12			■
S3	19 - 20		■	
	21 - 22	■		
S4	23 - 24	■	■	
	25 - 26			■

Шкаф управления котлом.

По месту

Согласовано

Взам. инв.№

Подп. и дата

Инв.№ подл.

Изм.	Кол.	Лист	№ док.	Подпись	Дата
Разработал		Юрецкий			
Проверил		Кузнецов			
Н.контроль		Карпин			

ВБ.ЮГВ-01/03-2016-АТХ.5

Техническое перевооружение опасного производственного объекта, регистрационный №А20-01352-008 о 23.01.2016 г. , III класс опасности по адресу: Ленинградская область, г. Выборг, ул. Большая Каменная д.18

АСУ ТП парового котла
ДЕ- 25-14 ГМ ст.№1

Стадия	Лист	Листов
РД		1

Управление ПРЗ
Схема электрическая принципиальная

NVcontrol