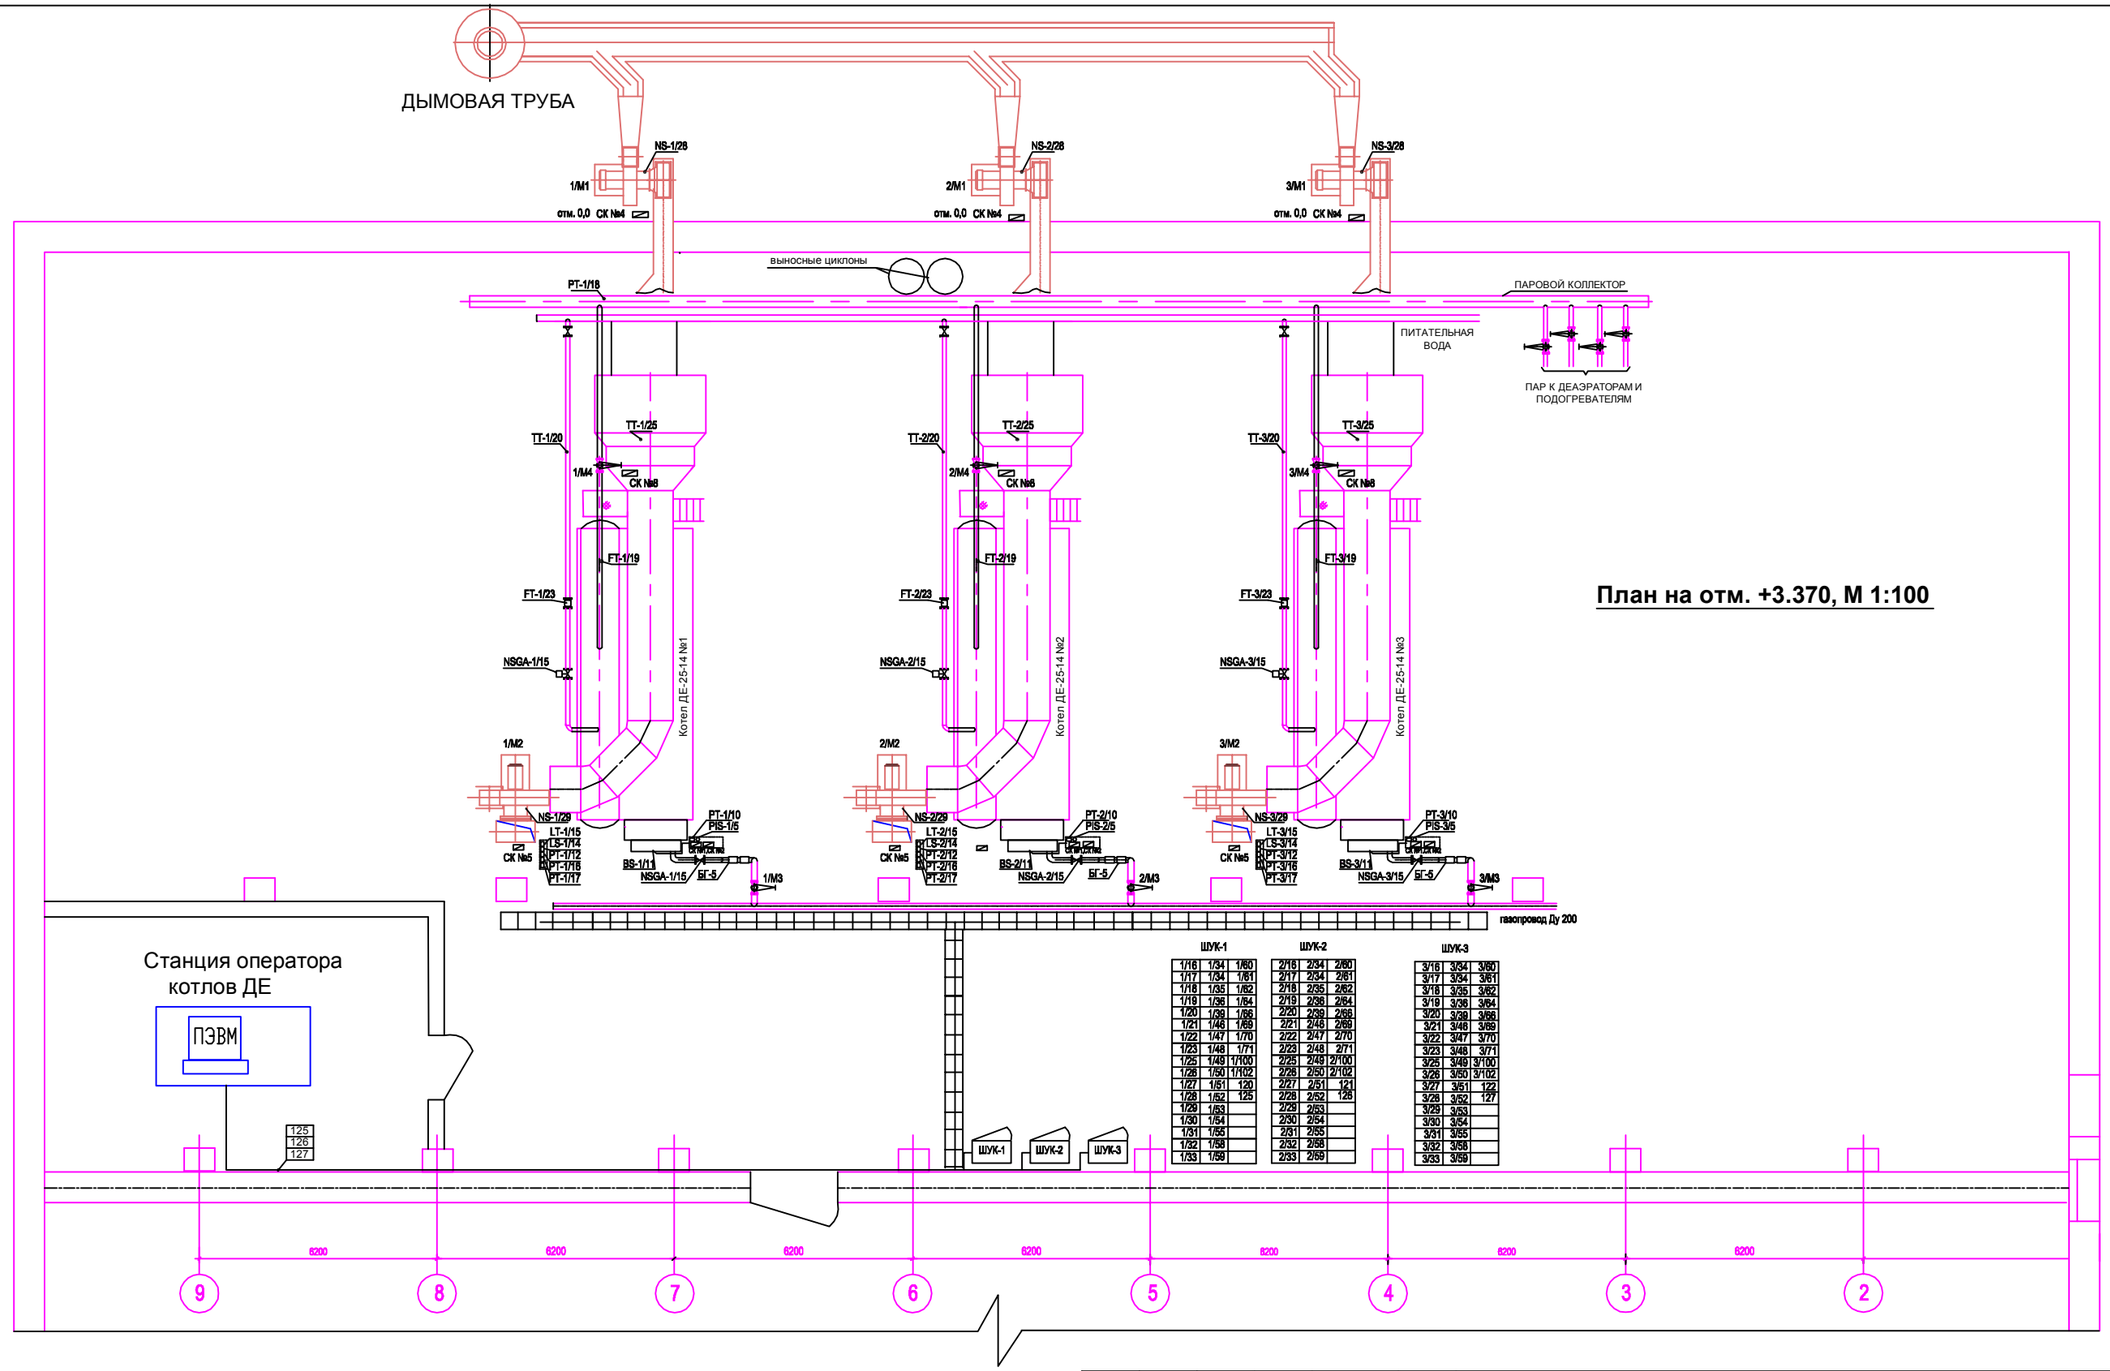


План на отм. +3.370, М 1:100

1. Позиции монтируемых приборов и аппаратуры , нумерация кабелей соответствуют схемам соединений внешних проводок ВБ.ЮГВ-01/03-2016-АТХ.20, ВБ.ЮГВ-01/03-2016-АТХ.21, ВБ.ЮГВ-01/03-2016-АТХ.22
2. Импульсные линии проложить согласно ГОСТ 8.563.2-97.
3. В здании котельной кабели проложить по существующим кабельным трассам на растоянии 30 см. от силовых кабелей.
4. Одиночные кабели на участках , где возможно их механическое повреждение , и не проложенные в коробах , должны быть проложены в защитных трубах или в металлорукавах .

						ВБ.ЮГВ-01/03-2016-АТХ.25	
						Техническое перевооружение опасного производственного объекта, регистрационный №А20-01352-008 о 23.01.2016 г. , III класс опасности по адресу: Ленинградская область, г. Выборг, ул. Большая Каменная д.18	
Изм.	Кол.уч.	Лист	№ док.	Подпись	Дата	АСУ ТП парового котла ДЕ- 25-14 ГМ ст.№1	Стадия: РД; Лист: ; Листов: 1
Разработал		Юрецкий					
Проверил		Кузнецов					
Н.контроль		Карпин				Чертеж расположения оборудования и кабельных трасс на отм. +3,370	NVcontrol

Согласовано

Взам. инв.№

Подп. и дата

Инв.№ подл.