
Шкаф управления котлом

По месту

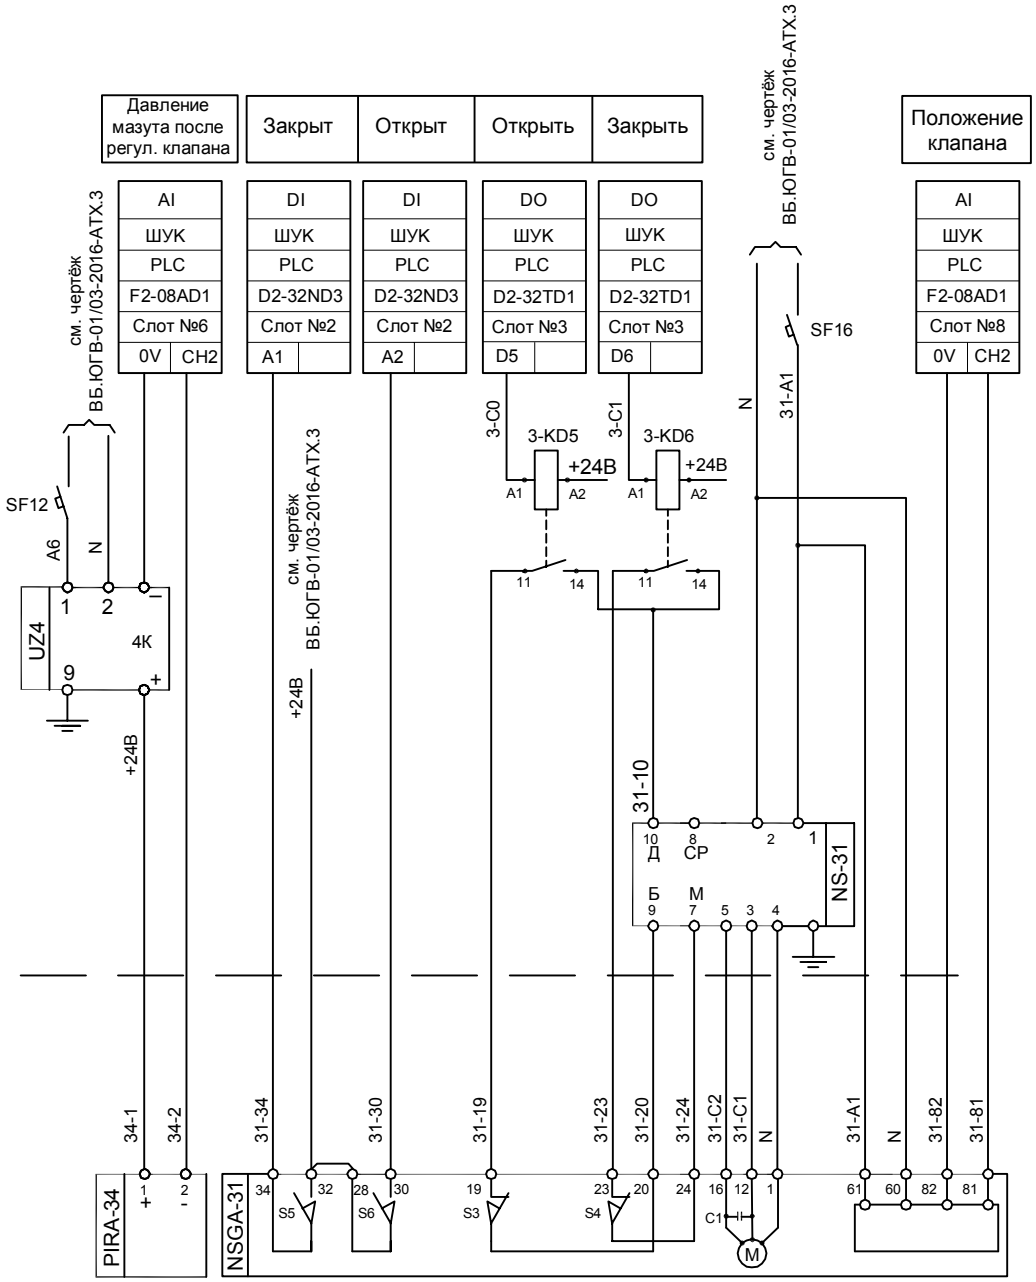

Поз.	Наименование	Кол.	Примечание
	По месту.		
NSGA-31	Механизм исполнительный электрический ST 2 492.0-0LEQD/04	1	
PICRA-34	Метран-150 TG3. Пределы изм. 0-4 МПа	1	
NS-31	Пускатель бесконтактный реверсивный ПБР-2М	1	
	Шкаф управления котлом.	1	
SF16	Автоматический выключатель ИЭК ВА 47-29 In=4A	1	
SF12	Автоматический выключатель ИЭК ВА 47-29 In=1A	1	
UZ4	Блок питания Метран 604-36-25 DIN	1	
KD5, KD6	Реле промежуточное типа RM83-1011-35-1024-01	2	
PLC	Контроллер Direct LOGIC DL 205 в составе:		
	D2-32ND3 - модуль дискретых входов 24 VDC	1	
	D2-32TD1 - модуль дискретых выходов 24VDC	1	
	F2-08AD1- модуль аналоговых входов 4-20 mA	2	

Диаграмма работы конечных выключателей



Изм.	Кол.	Лист	№ док.	Подпись	Дата
Разработал		Юрецкий			
Проверил		Кузнецов			
Н.контроль		Карпин			

ВБ.ЮГВ-01/03-2016-АТХ.16

Техническое перевооружение опасного производственного объекта, регистрационный №А20-01352-008 о 23.01.2016 г. , III класс опасности по адресу: Ленинградская область, г. Выборг, ул. Большая Каменная д.18

АСУ ТП парового котла ДЕ- 25-14 ГМ ст.№1

Стадия	Лист	Листов
РД		1

Управление регулирующим клапаном на мазутопроводе к котлу. Схема электрическая принципиальная

NVcontrol

Согласовано

Взам. инв.№

Подп. и дата

Инв.№ подл.