
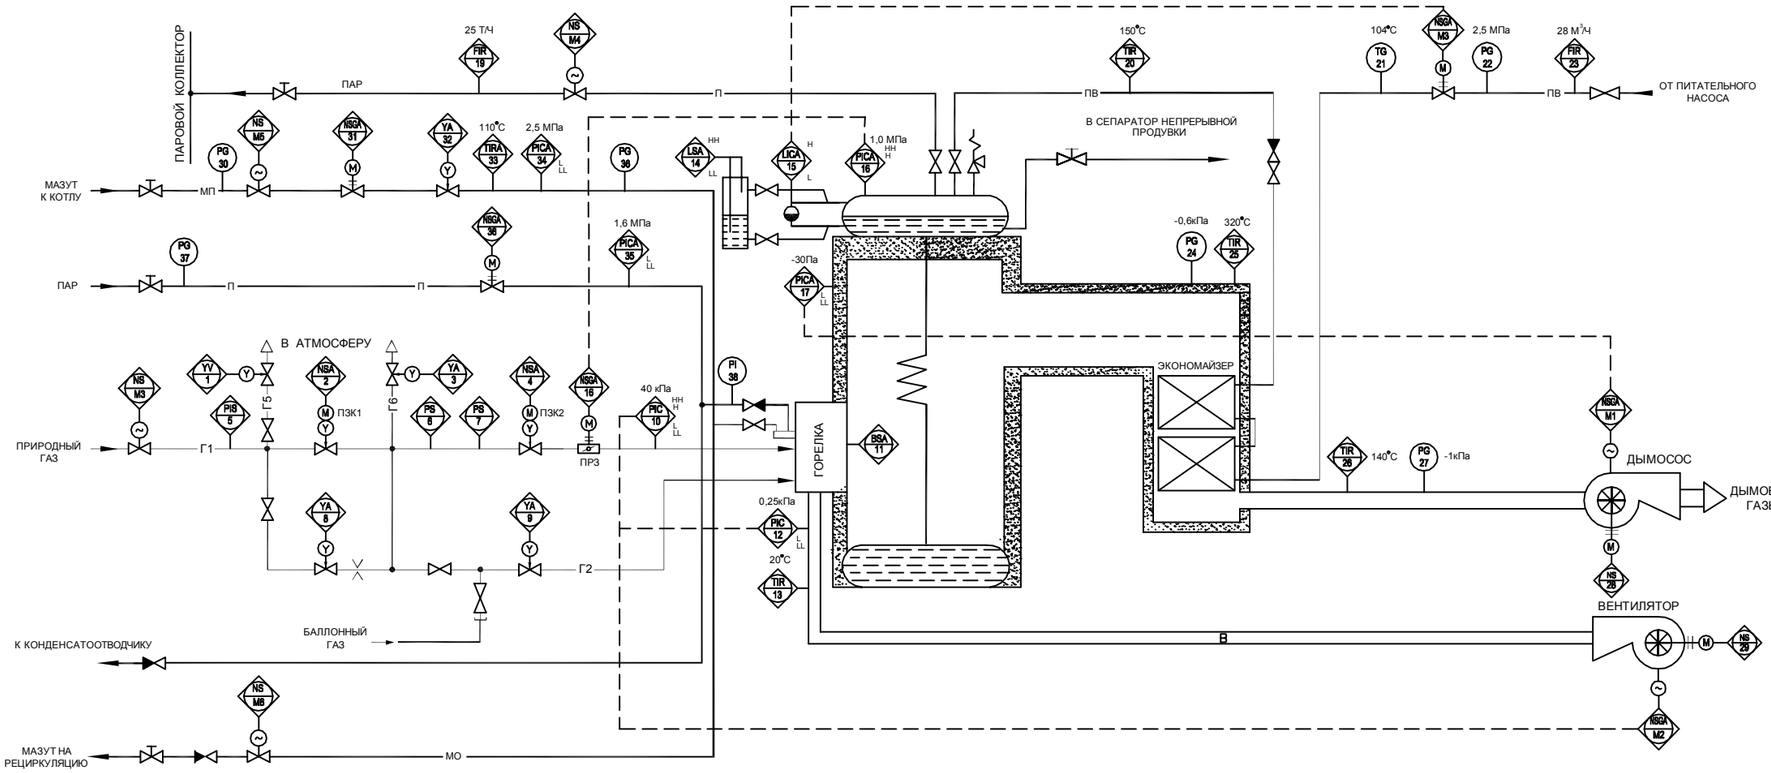


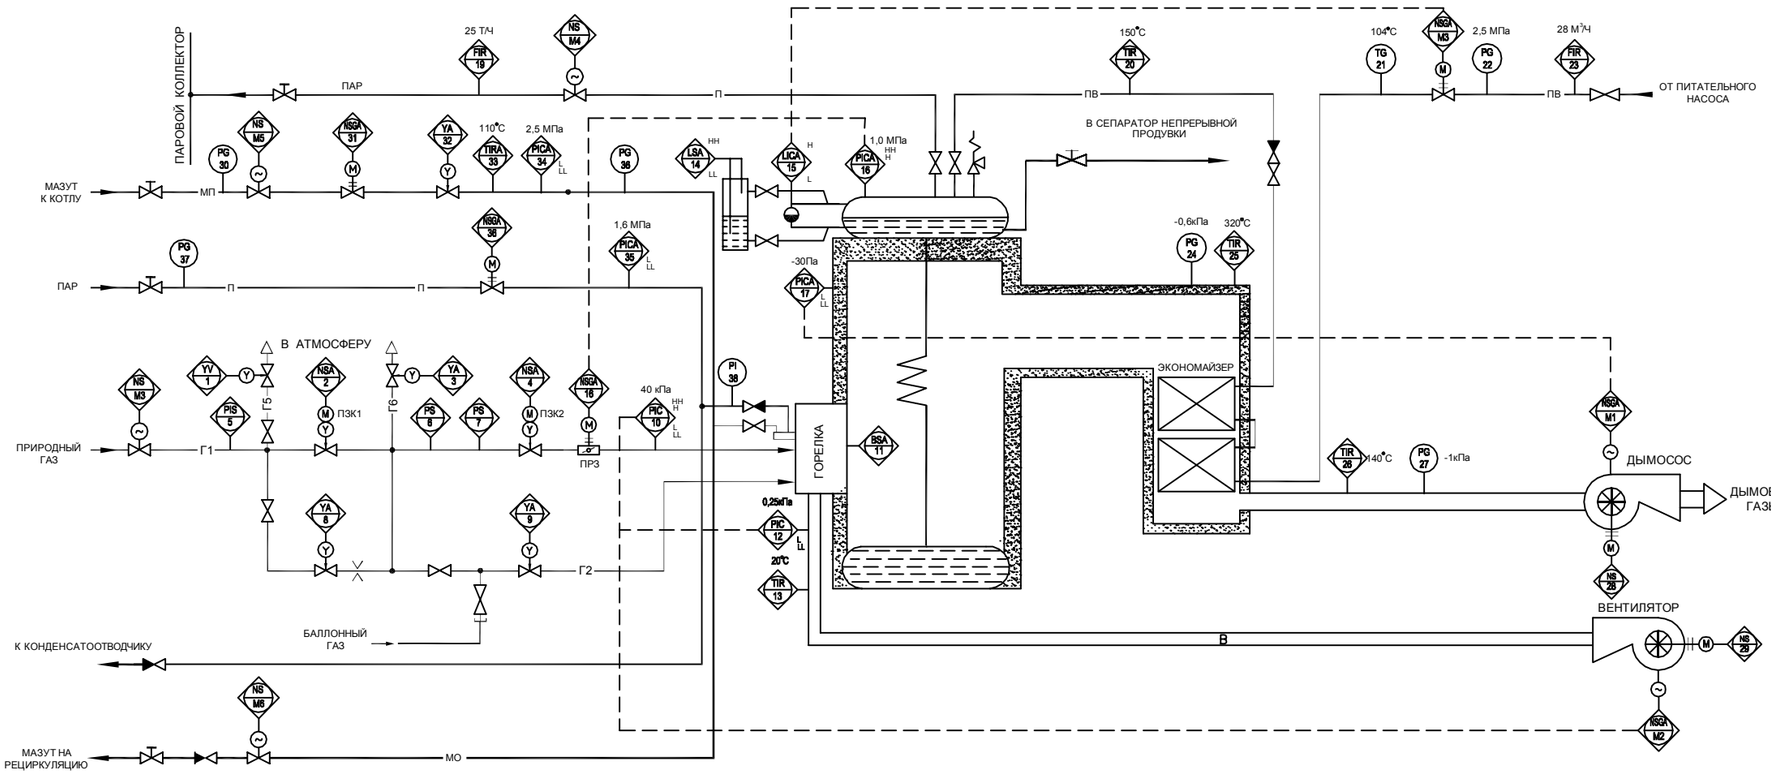

УСЛОВНЫЕ ОБОЗНАЧЕНИЯ

Обозначение	Наименование
Г1	Газопровод низкого давления
Г2	Газопровод к запальнику
Г5	Газопровод продувочный
Г6	Газопровод безопасности
В	Воздуховод
П	Паропровод
ПВ	Трубопровод питательной воды
МП	Мазутопровод прямой
МО	Мазутопровод обратный
	Клапан электромагнитный "НЗ"
	Клапан электромагнитный "НО"
	Направляющий аппарат с механизмом электрическим однооборотным
	Регулирующая заслонка с механизмом электрическим однооборотным
	Предохранительно-запорный клапан с механизмом электрическим однооборотным
	Прибор установлен по месту
	Прием сигналов от датчиков и управление ИМ производится контроллером. Значения параметров и состояние ИМ выводятся на монитор станции оператора и панель оператора на ШУК.
H	Уставка предупредительной сигнализации верхнего значения параметра
HH	Уставка защиты котла при верхнем значении параметра
L	Уставка предупредительной сигнализации нижнего значения параметра
LL	Уставка защиты котла при нижнем значении параметра

Согласовано

Взам. инв. №

Подпись и дата

Инв. № подл.

Изм.	Кол.уч.	Лист	№ док.	Подпись	Дата
Разработал		Юрецкий			
Проверил		Кузнецов			
Н.контроль		Карпин			

ВБ.ЮГВ-01/03-2016-АТХ.2

Техническое перевооружение опасного производственного объекта, регистрационный №А20-01352-008 о 23.01.2016 г. , III класс опасности по адресу: Ленинградская область, г. Выборг, ул. Большая Каменная д.18

АСУ ТП парового котла ДЕ- 25-14 ГМ ст.№1

Стадия	Лист	Листов
РД		1

Схема автоматизации

Формат А4х4