
СРЕДА	ПИТАТЕЛЬНАЯ ВОДА				КОТЛОВАЯ ВОДА		ПАР		
ПАРАМЕТР	ДАВЛЕНИЕ		ТЕМПЕРАТУРА	РАСХОД	УРОВЕНЬ		РАСХОД	ДАВЛЕНИЕ	
МЕСТО ОТБОРА ИМПУЛЬСА	Трубопровод воды на котёл		Трубопровод воды на котёл после экономайзера	Трубопровод воды на котёл	Барабан котла	Выносная колонка	Паропровод от котла	Паровой коллектор	Барабан котла
ПОЗИЦИОННОЕ ОБОЗНАЧЕНИЕ	PI-21	PI-22	TT-20	FT-23	LT-15	LS-14	FT-19	PT-18	PT-16

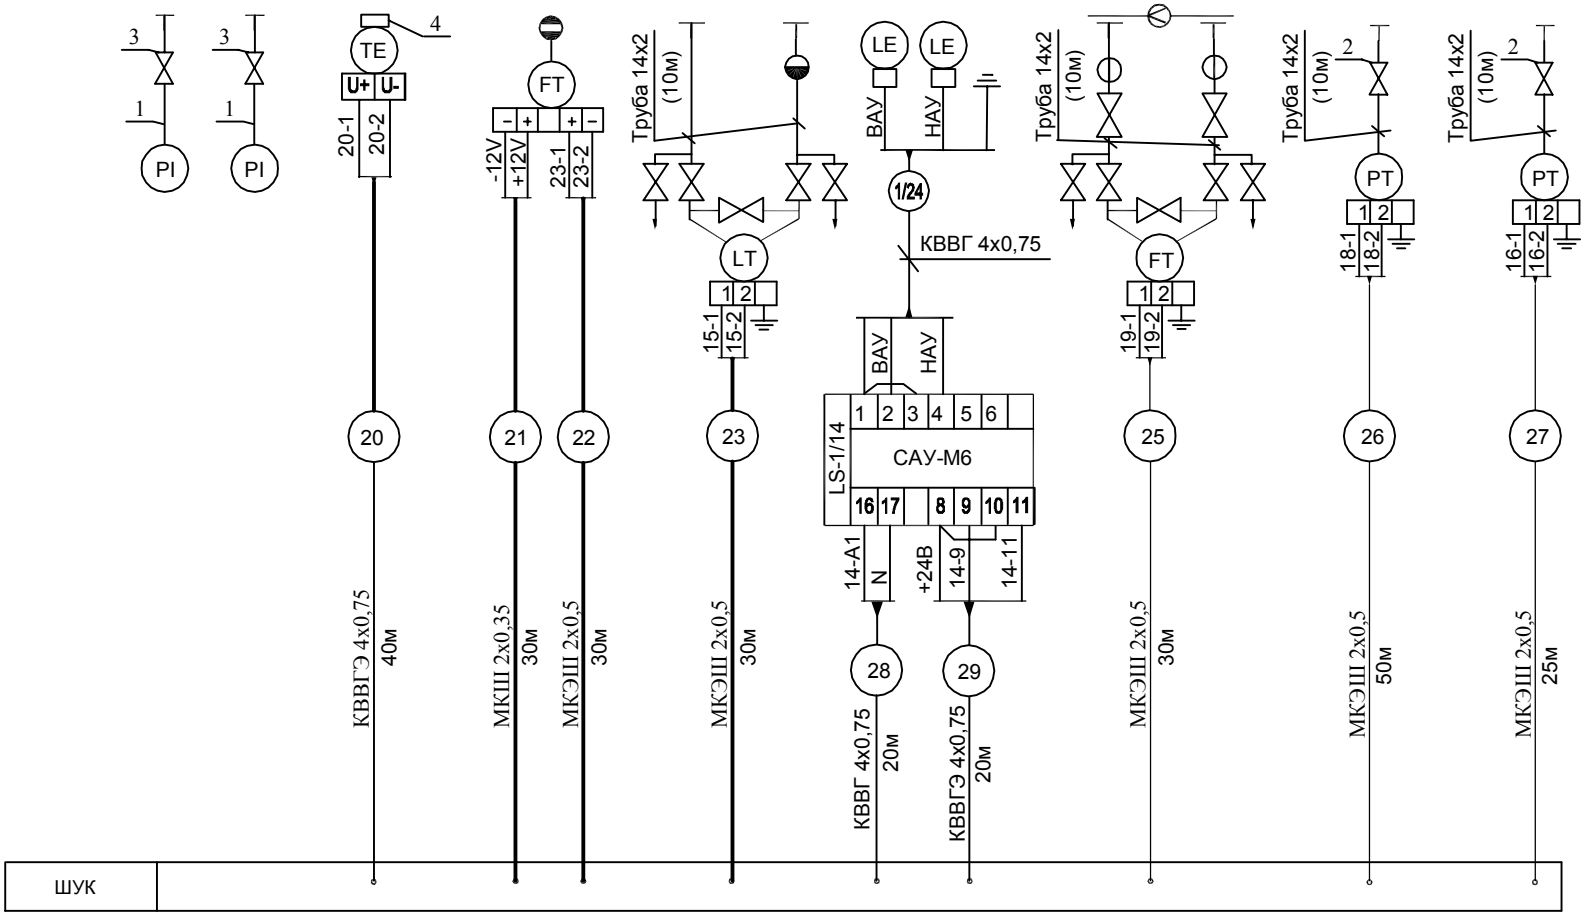

Согласовано

Инв.№ подл. | Подп. и дата | Взам. инв.№

Изм.	Колуч	Лист	№ док	Подпись	Дата

ВБ.ЮГВ-01/03-2016-АТХ.20

Лист 3