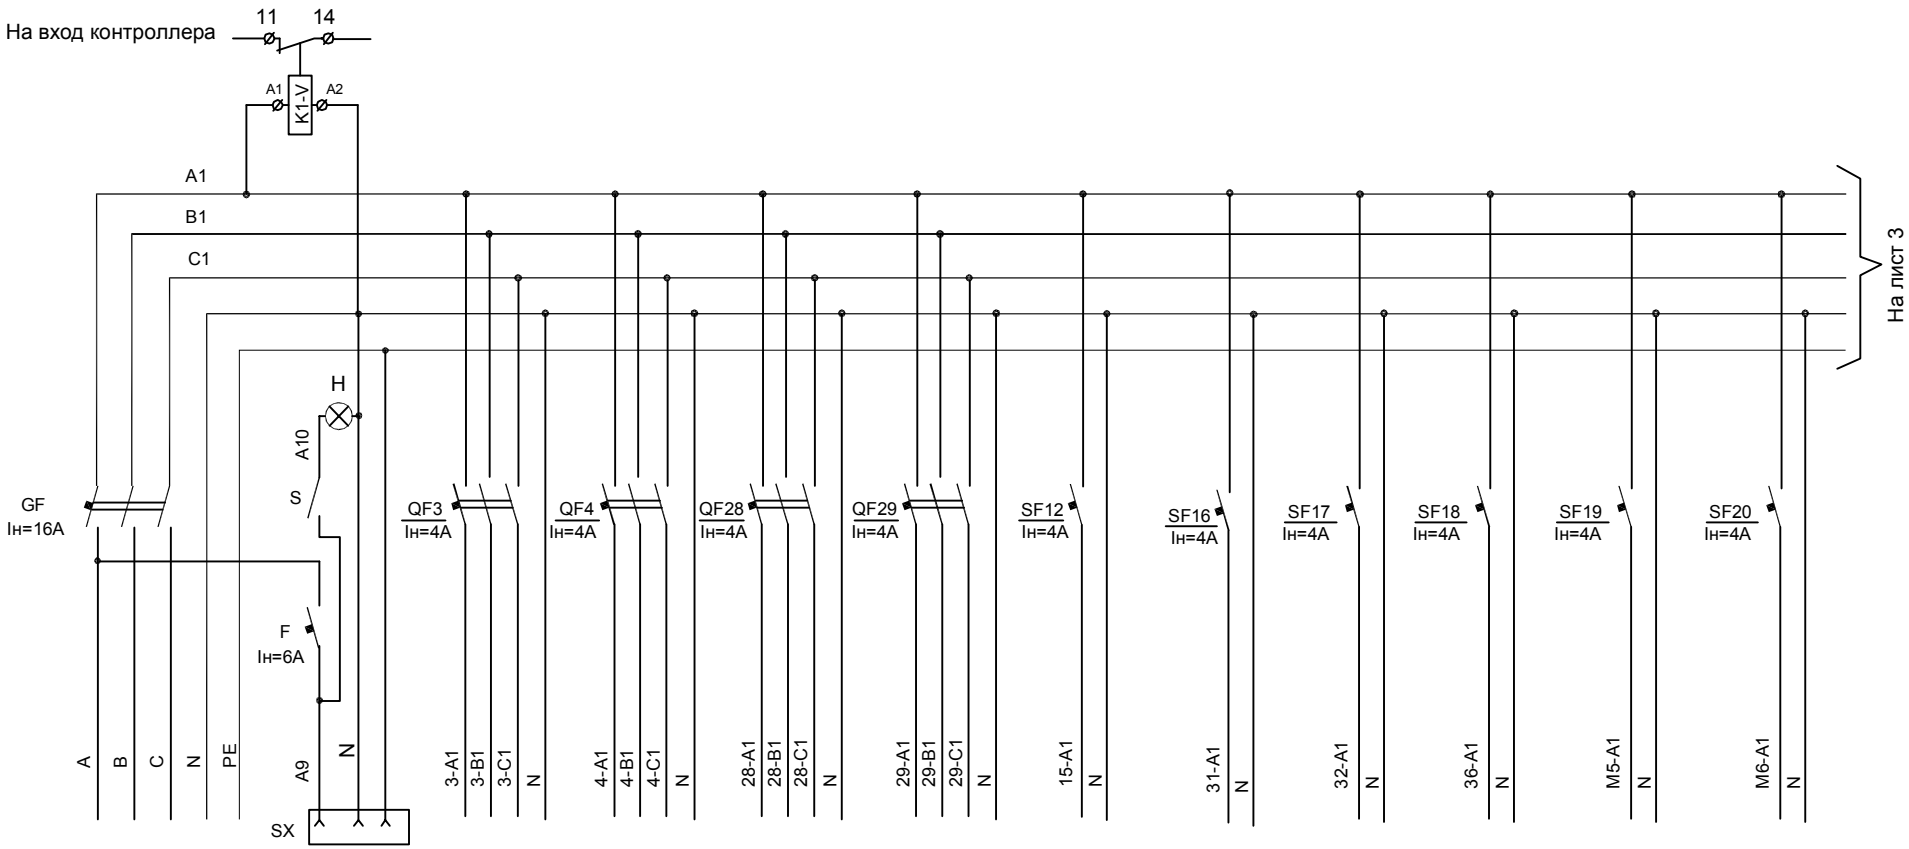


ПОЗИЦИЯ			1/M3	1/M4	1/NS-28	1/NS-29	1/NS-15	1/NS-31	1/YV-32	1/NS-36	1/M5	1/M6
ТИП	–	–	–	–	–	–	–					
НАИМЕНОВАНИЕ МОНТАЖНОЙ ЕДИНИЦЫ	Ввод питания от существующего АВР (ЩСУ)	Освещение шкафа и розетка	Задвижка на газопроводе к котлу	Задвижка на паропроводе от котла	НАД	НАВ	Регулирующий клапан на трубопроводе питательной воды	Регулирующий клапан на мазутопроводе к котлу	Клапан-отсекатель на мазутопроводе к котлу	Регулирующий клапан на паропроводе к котлу	Кран на мазутопроводе к котлу	Кран на мазутопроводе рециркуляции
НАПРЯЖЕНИЕ (В)	~380/220	~220	~380	~380	~380	~380	~220	~220	~220	~220	~220	~220
МОЩНОСТЬ (Вт)		60			260	260	60	60	100	60	50	50
МЕСТО УСТАНОВКИ	ШУК											

Согласовано

Взам. инв.№

Подп. и дата

Инв.№ подл.

Изм.	Колуч	Лист	№ док.	Подпись	Дата

ВБ.ЮГВ-01/03-2016-АТХ.3

Лист 2