
Шкаф управления котлом

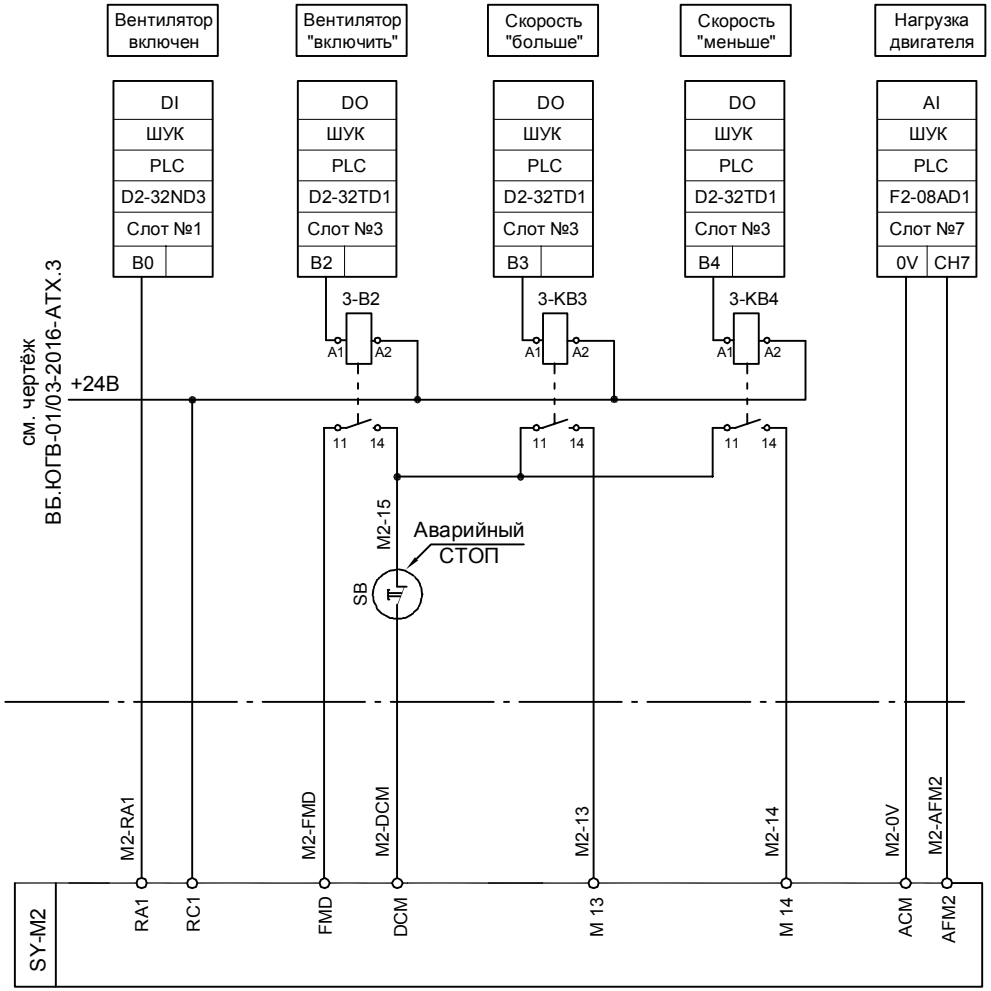

Поз.	Наименование	Кол.	Примечание
	По месту		
SY-M2	Преобразователь частоты "DELTA"	1	
SB	Кнопка аварийного останова	1	
	ШУК		
3-KB2- 3-KB4 1-KB0	Реле промежуточное типа RM83-1011-35-1024-01	3	
PLC	Контроллер Direkt LOGIC DL205 в составе:		
	F2-08AD1- модуль аналоговых входов 4-20 мА	2	
	D2-32ND3- модуль дискретных входов 24 VDC	1	
	D2-32TD1- модуль дискретных выходов 24 VDC	1	

Изм.	Кол.	Лист	№ док.	Подпись	Дата	ВБ.ЮГВ-01/03-2016-АТХ.11			
						Техническое перевооружение опасного производственного объекта, регистрационный №А20-01352-008 о 23.01.2016 г. , III класс опасности по адресу: Ленинградская область, г. Выборг, ул. Большая Каменная д.18			
Разработал		Юрецкий				АСУ ТП парового котла ДЕ- 25-14 ГМ ст.№1	Стадия	Лист	Листов
Проверил		Кузнецов					РД		1
Н.контроль		Карпин							
						Управление электроприводом вентилятора Схема электрическая принципиальная			

Согласовано

Взам. инв.№

Подп. и дата

Инв.№ подл.