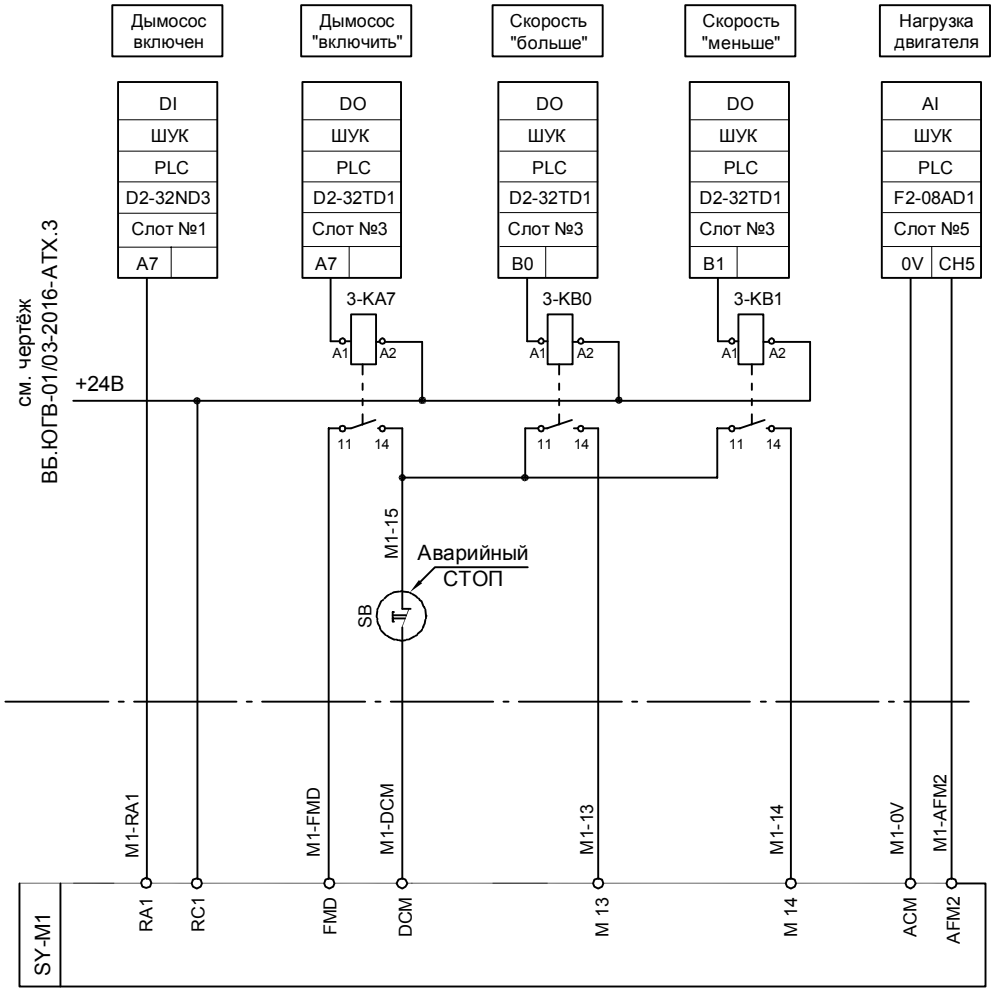


Поз.	Наименование	Кол.	Примечание
	По месту		
SY-M1	Преобразователь частоты "DELTA"	1	
SB	Кнопка аварийного останова	1	
	ШУК		
3-КА7, 3-КВ0 3-КВ1	Реле промежуточное типа RM83-1011-35-1024-01	3	
PLC	Контроллер Direkt LOGIC DL205 в составе:		
	F2-08AD1- модуль аналоговых входов 4-20 мА	2	
	D2-32ND3- модуль дискретных входов 24 VDC	1	
	D2-32TD1- модуль дискретных выходов 24 VDC	1	

Шкаф управления котлом

ЩСУ

Согласовано

Взам. инв.№

Подп. и дата

Инв.№ подл.

Изм.	Кол.	Лист	№ док.	Подпись	Дата
Разработал		Юрецкий			
Проверил		Кузнецов			
Н.контроль		Карпин			

ВБ.ЮГВ-01/03-2016-АТХ.10

Техническое перевооружение опасного производственного объекта, регистрационный №А20-01352-008 о 23.01.2016 г. , III класс опасности по адресу: Ленинградская область, г. Выборг, ул. Большая Каменная д.18

АСУ ТП парового котла ДЕ- 25-14 ГМ ст.№1

Стадия	Лист	Листов
РД		1

Управление электроприводом дымососа
Схема электрическая принципиальная

NVcontrol