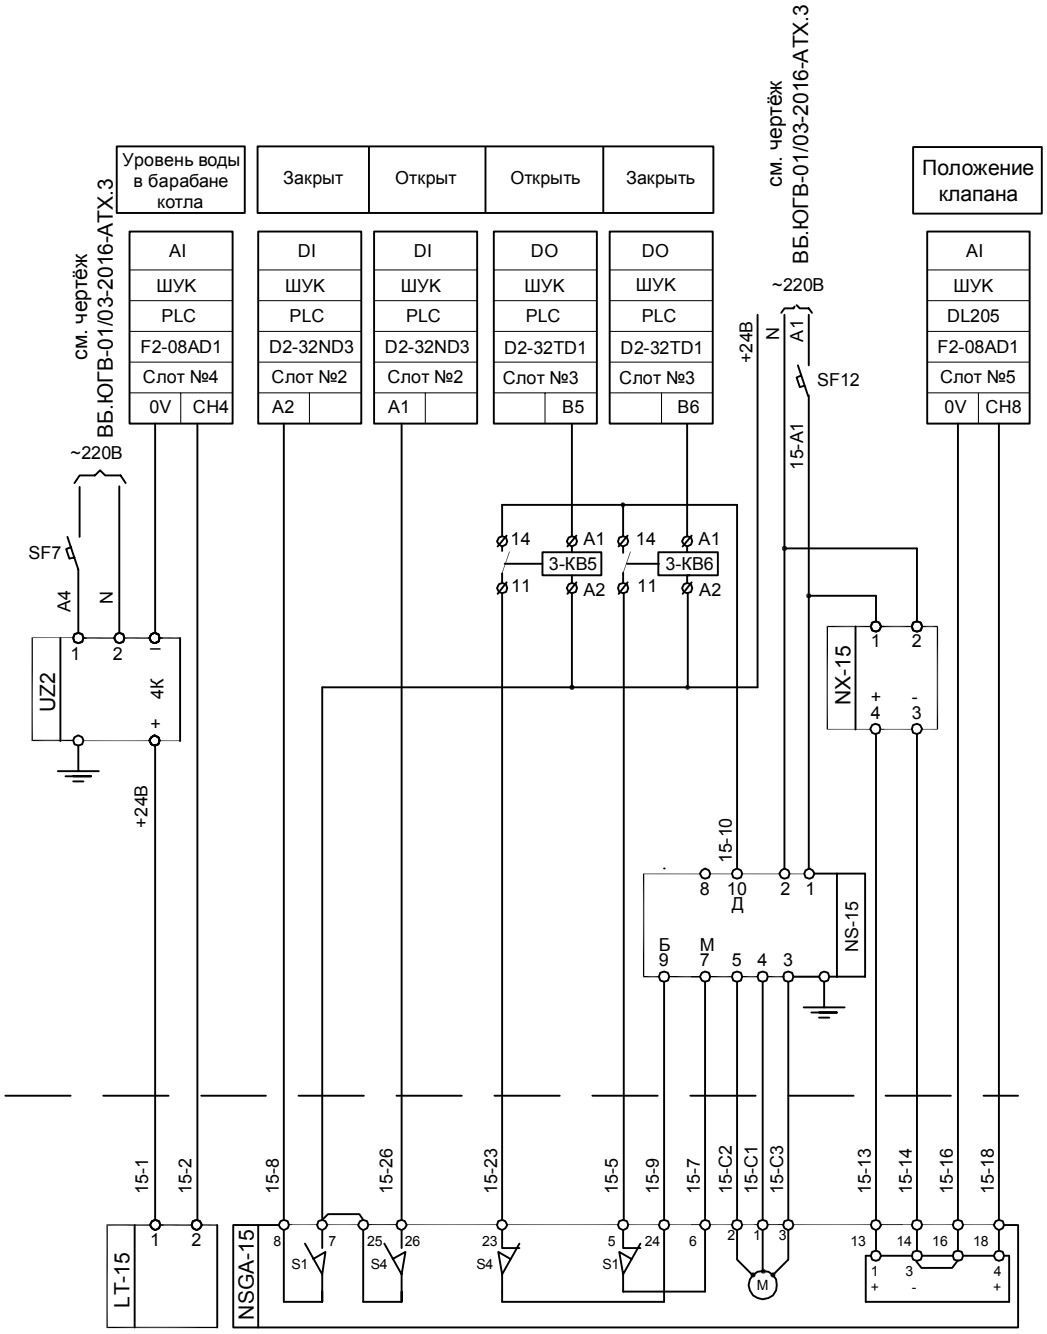


Поз.	Наименование	Кол.	Примечание
	По месту.		
NSGA-15	Механизм исполнительный электрический	1	В комплекте
	однооборотный МЭО-16/63-0,63У-87		с клапаном
LT-15	Метран-150. Пределы изм. 0-6,3кПа	1	
	Шкаф управления котлом.		
NS-15	Пускатель бесконтактный реверсивный ПБР-2М	1	
NX-15	Блок питания БП-20	1	
SF12	Автоматический выключатель ИЭК ВА 47-29 In=4А	1	
SF7	Автоматический выключатель ИЭК ВА 47-29 In=1А	1	
UZ2	Блок питания Метран 604-36-25 DIN	1	
3-КВ5,3-КВ6	Реле промежуточное типа RM83-1011-35-1024-01	2	
PLC	Контроллер Direct LOGIC DL 205 в составе:		
	D2-32ND3 - модуль дискретых входов	1	
	D2-32TD1 - модуль дискретых выходов	1	
	F2-08AD1- модуль аналоговых входов	2	

Диаграмма работы
конечных выключателей МЭО

Обозначение	Номер контактов	Закрыто	Промежуточное положение	Открыто
S1	5 - 6 7 - 8	■		■
S2	9 - 10 11 - 12	■	■	
S3	19 - 20 21 - 22		■	■
S4	23 - 24 25 - 26	■		■

Изм.	Кол.	Лист	№ док.	Подпись	Дата
Разработал		Юрецкий			
Проверил		Кузнецов			
Н.контроль		Карпин			

ВБ.ЮГВ-01/03-2016-АТХ.6

Техническое перевооружение опасного производственного объекта, регистрационный №А20-01352-008 о 23.01.2016 г. , III класс опасности по адресу: Ленинградская область, г. Выборг, ул. Большая Каменная д.19

АСУ ТП парового котла
ДЕ- 25-14 ГМ ст.№1

Стадия	Лист	Листов
РД		1

Управление питательным клапаном
Схема электрическая принципиальная

NVcontrol