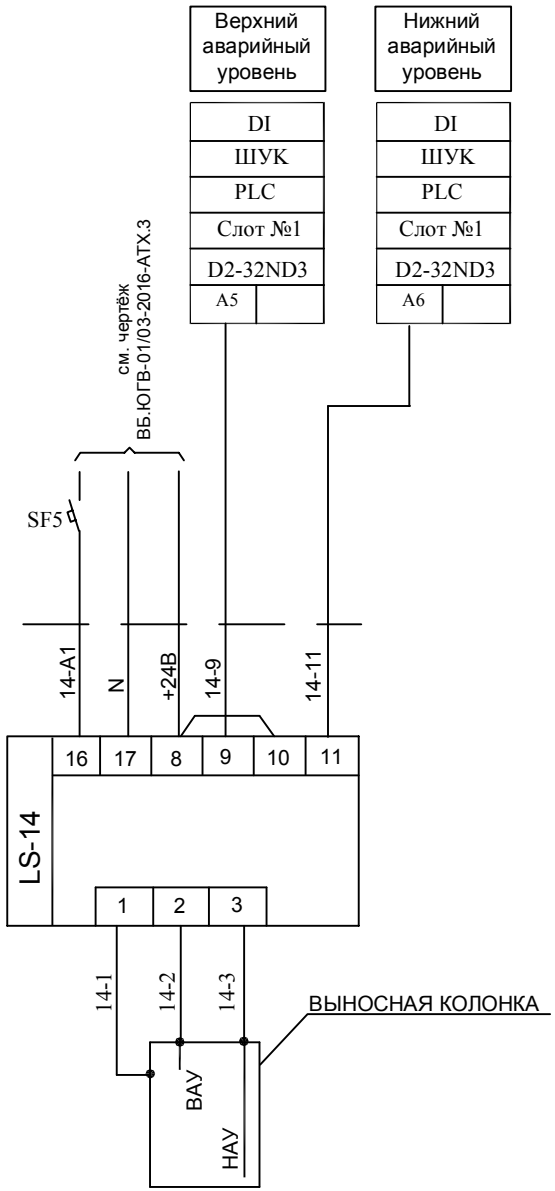


Шкаф управления котлом

По месту

Поз.	Наименование	Кол.	Примечание
	По месту		
LS-14	Датчик-реле уровня в комплекте с 3 электродами САУ-М6	1	
	Шкаф управления котлом		
SF5	Автоматический выключатель ИЭК ВА 47-29 In=1А	1	
PLC	Контроллер Direct LOGIC DL 205 в составе:		
	D2-32ND3 - модуль дискретых входов	1	

Согласовано

Взам. инв.№

Подп. и дата

Инв.№ подл.

Изм.	Кол.	Лист	№ док.	Подпись	Дата
Разработал		Юрецкий			
Проверил		Кузнецов			
Н.контроль		Карпин			

ВБ.ЮГВ-01/03-2016-АТХ.7

Техническое перевооружение опасного производственного объекта, регистрационный №А20-01352-008 о 23.01.2016 г. , III класс опасности по адресу: Ленинградская область, г. Выборг, ул. Большая Каменная д.18

АСУ ТП парового котла ДЕ- 25-14 ГМ ст.№1

Стадия	Лист	Листов
РД		1

Контроль уровня воды в барабане котла
Схема электрическая принципиальная

NVcontrol