

ЦВЕТА ПРОВОДОВ И МЕТОК В КАБЕЛЕ

ПРОВОД	МЕТКА
оранжевый	красный
серый	синий
белый	
жёлтый	
светло-оранжевый	

Сборка реле №1 Uкат. 24VDC (32 шт)

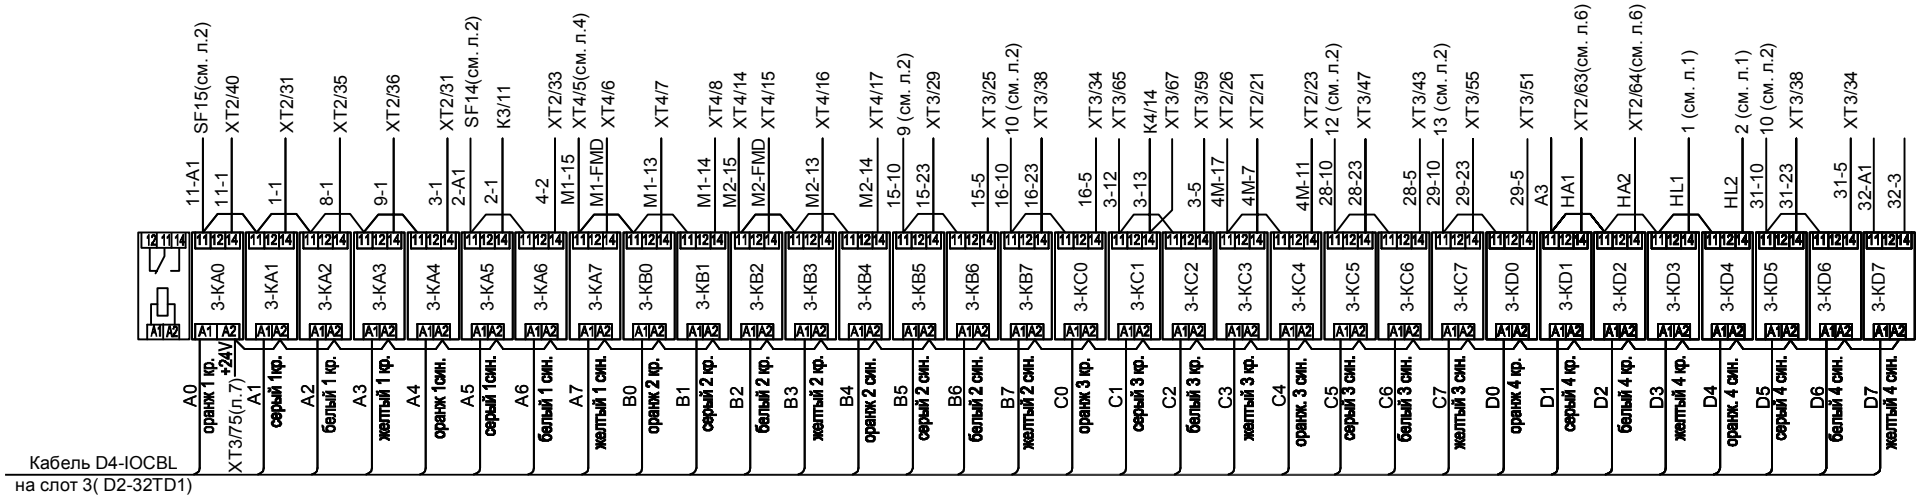

Сборка реле №2 Uкат. 220VAC (11 шт.)

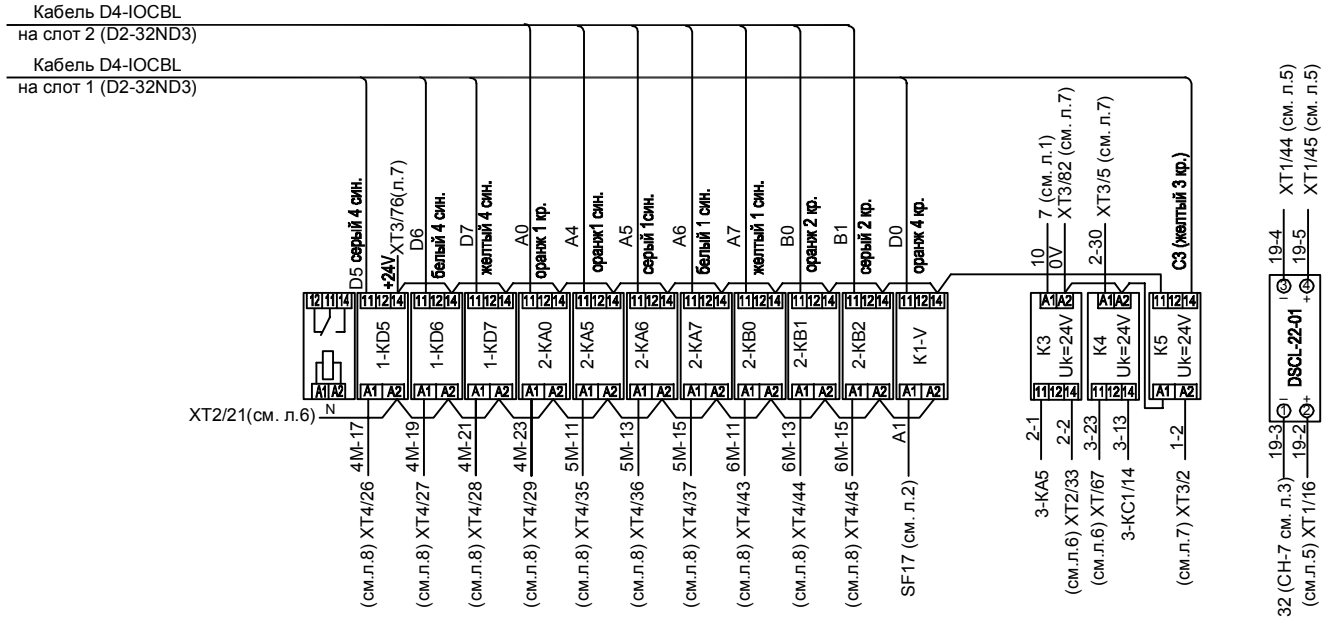

Примечание: данный чертеж рассматривать совместно чертежёми № ВБ.ЮГВ-01/03-2016-АТХ.Н2 листы 1-8

Изм.	Колуч	Лист	№ док.	Подпись	Дата

ВБ.ЮГВ-01/03-2016-АТХ.Н.2

Лист 4

Согласовано

Инв.№ подл. | Подп. и дата | Взам. инв.№