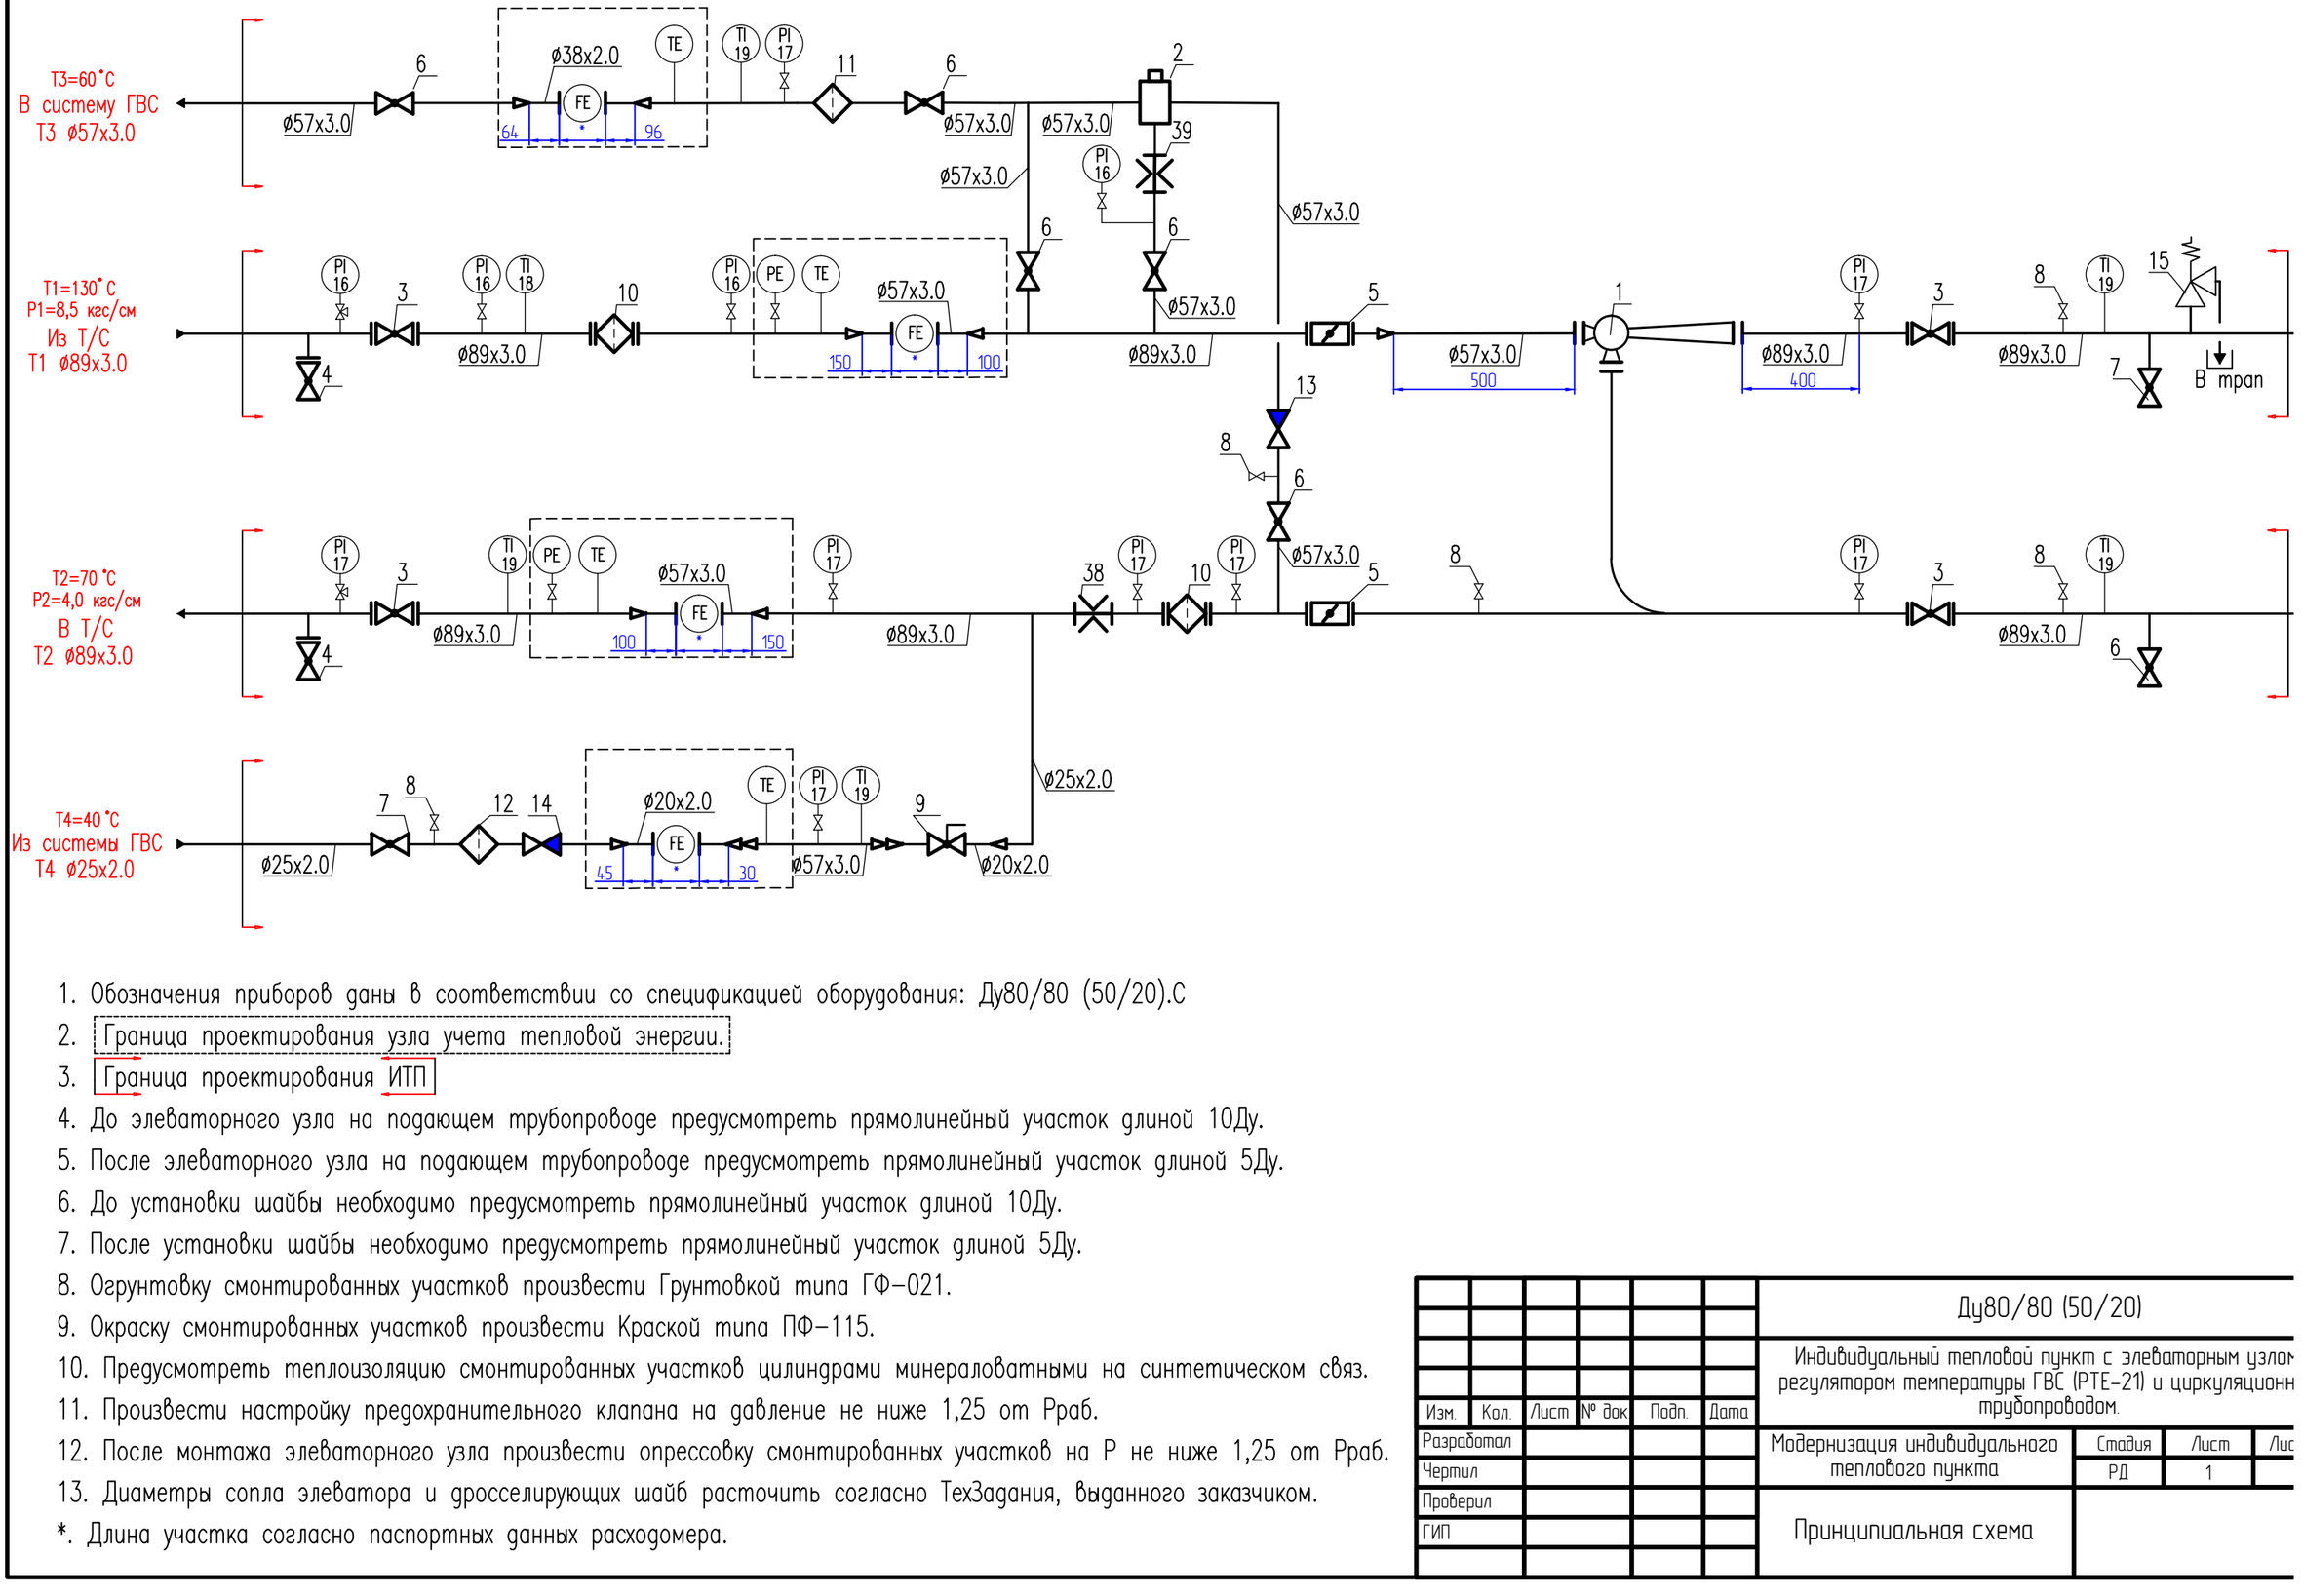


1. Обозначения приборов даны в соответствии со спецификацией оборудования: Ду80/80 (50/20).С
2. Граница проектирования узла учета тепловой энергии.
3. Граница проектирования ИТП
4. До элеваторного узла на подающем трубопроводе предусмотреть прямолинейный участок длиной 10Ду.
5. После элеваторного узла на подающем трубопроводе предусмотреть прямолинейный участок длиной 5Ду.
6. До установки шайбы необходимо предусмотреть прямолинейный участок длиной 10Ду.
7. После установки шайбы необходимо предусмотреть прямолинейный участок длиной 5Ду.
8. Огрунтовку смонтированных участков произвести Грунтовкой типа ГФ-021.
9. Окраску смонтированных участков произвести Краской типа ПФ-115.
10. Предусмотреть теплоизоляцию смонтированных участков цилиндрами минераловатными на синтетическом связ.
11. Произвести настройку предохранительного клапана на давление не ниже 1,25 от Рраб.
12. После монтажа элеваторного узла произвести опрессовку смонтированных участков на Р не ниже 1,25 от Рраб.
13. Диаметры сопла элеватора и дросселирующих шайб расточить согласно ТехЗадания, выданного заказчиком.

*. Длина участка согласно паспортных данных расходомера.

						Ду80/80 (50/20)
						Индивидуальный тепловой пункт с элеваторным узлом регулятором температуры ГВС (РТЕ-21) и циркуляционн трубопроводом.
Изм.	Кол.	Лист	№ док	Подп.	Дата	
Разработал						Модернизация индивидуального теплового пункта
Чертил						
Проверил						
ГИП						Принципиальная схема

Стадия	Лист	Лис
РД	1	