Согласовано.

Зам. директора по производству

(должность)

Гаврилов О.П.

(подпись, расшифровка)


Утверждаю.


Директор по производству

(должность)


Вилков С.М.

(подпись, расшифровка)

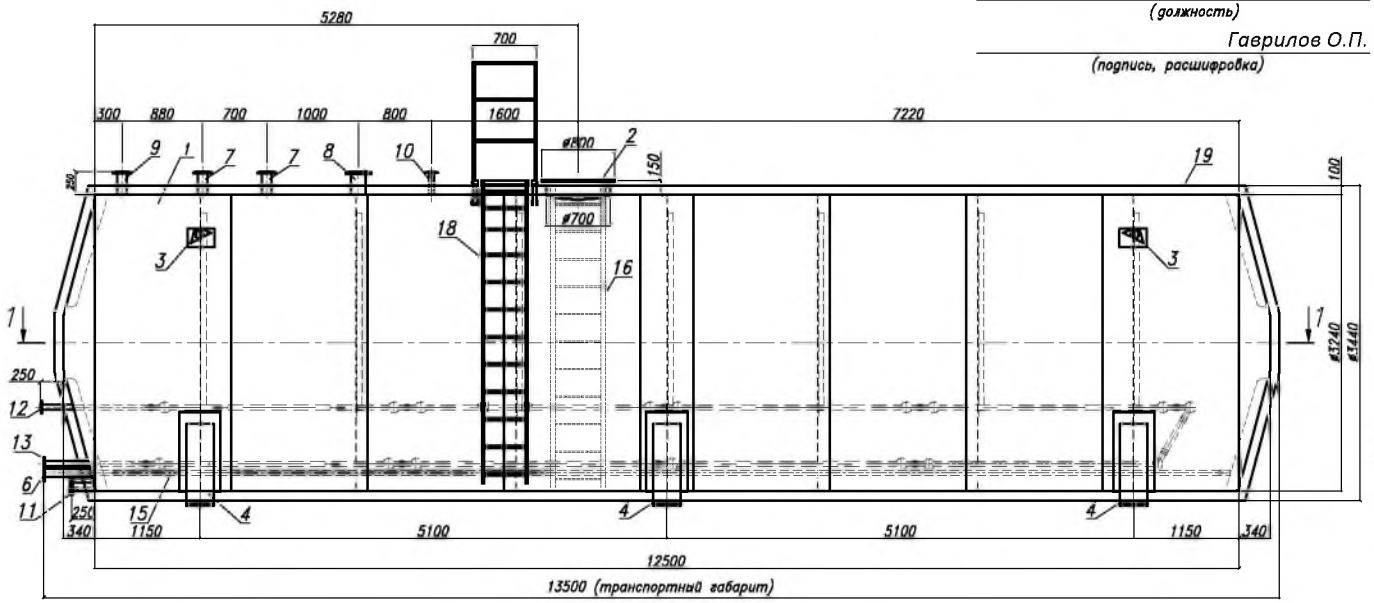

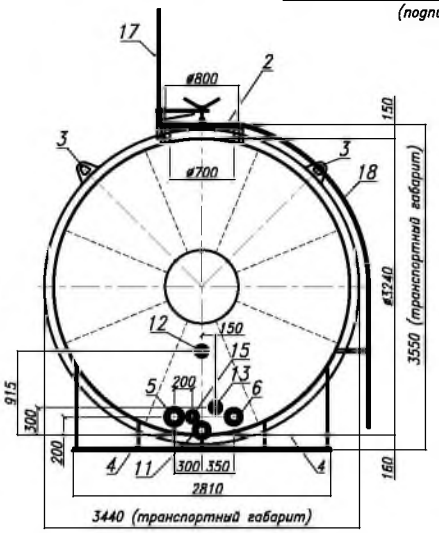

1–1

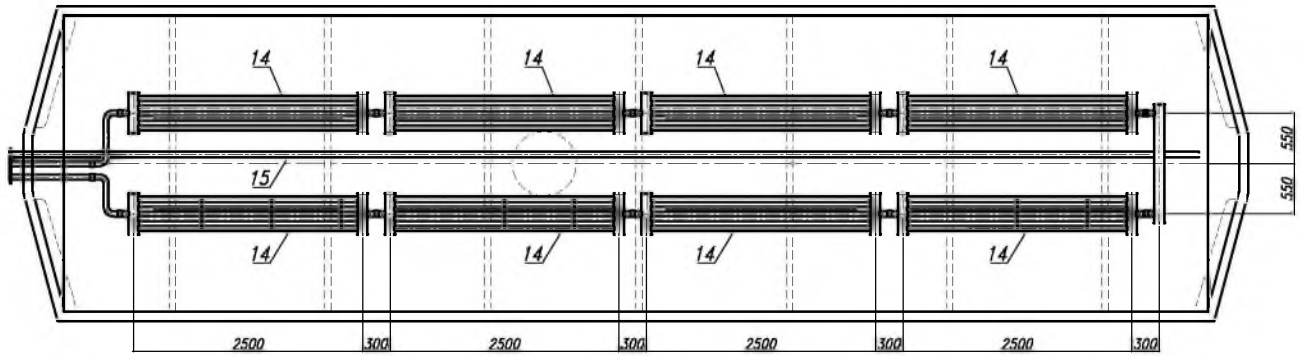

Спецификация

N° поз.	Наименование	К-во шт.
1	Резервуар РЦ100 одностенный	1
2	Люк-лаз ø700 с поворотным устройством и крышкой ø800	1
3	Рым строповочный	4
4	Опора резервуара по ОСТ 26-2091-93	3
5	Патрубок входа продукта dy100	1
6	Патрубок выхода продукта dy80	1
7	Патрубок для установки сигнализатора уровня dy100	2
8	Патрубок для уровнемера dy150	1
9	Патрубок для воздушника dy100	1
10	Патрубок для термометра dy50	1
11	Патрубок для зачистки dy80	1
12	Патрубок входа теплоносителя dy50	1
13	Патрубок выхода теплоносителя dy50	1
14	Регистр внутреннего обогрева L=2500мм	8
15	Размывная труба dy80 с 36 соплами dy25	1
16	Лестница внутренняя	1
17	Площадка обслуживания с ограждением	1
18	Лестница к площадке обслуживания	1
19	Теплоизоляция 100мм	1

1. Материал резервуара – Ст3сп5, толщина: стенка 4мм, днище 4мм.
2. Теплоизоляция 100мм (мин. вата 100 + оцинк. лист 0,55мм).
3. Наружное покрытие резервуара: грунт 1 слой (Protect 365) + эмаль 1 слой (Novorust 2090 DTM).
4. Внутреннее покрытие резервуара: 2 слоя эпоксидного покрытия – грунт+эмаль Нефтьэкор.
5. Для предохранения от деформации и обеспечения условий транспортировки некоторые устройства, механизмы и конструкции могут быть демонтированы, по усмотрению завода изготовителя. Монтаж производится силами и за счет Покупателя.

Изм.	Кол.уч.	Лист	N док.	Подпись	Дата
Разработал					
Проверил					
Утвердил					

АО "Выборгтеплоэнерго"

Резервуар РЦ100 одностенный наземный

Стадия	Лист	Листов
Р	1	1

Общий вид резервуара

Согласовано

Взам. инв. N

Подпись и дата

Инв N подл.