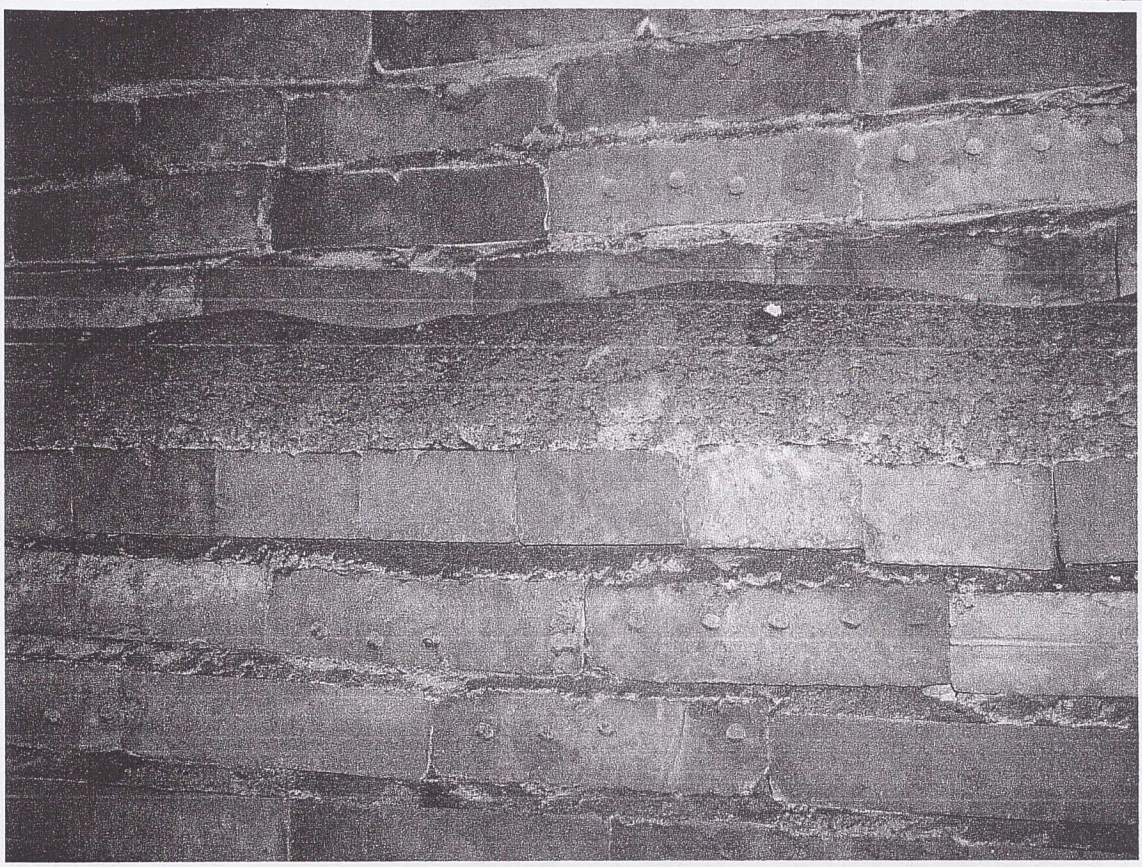


Фото 24 Сажа на слезниковом поясе



Фото 25 Намокание стен газоходов



Фото 26, 27 Узлы сопряжения газоходов



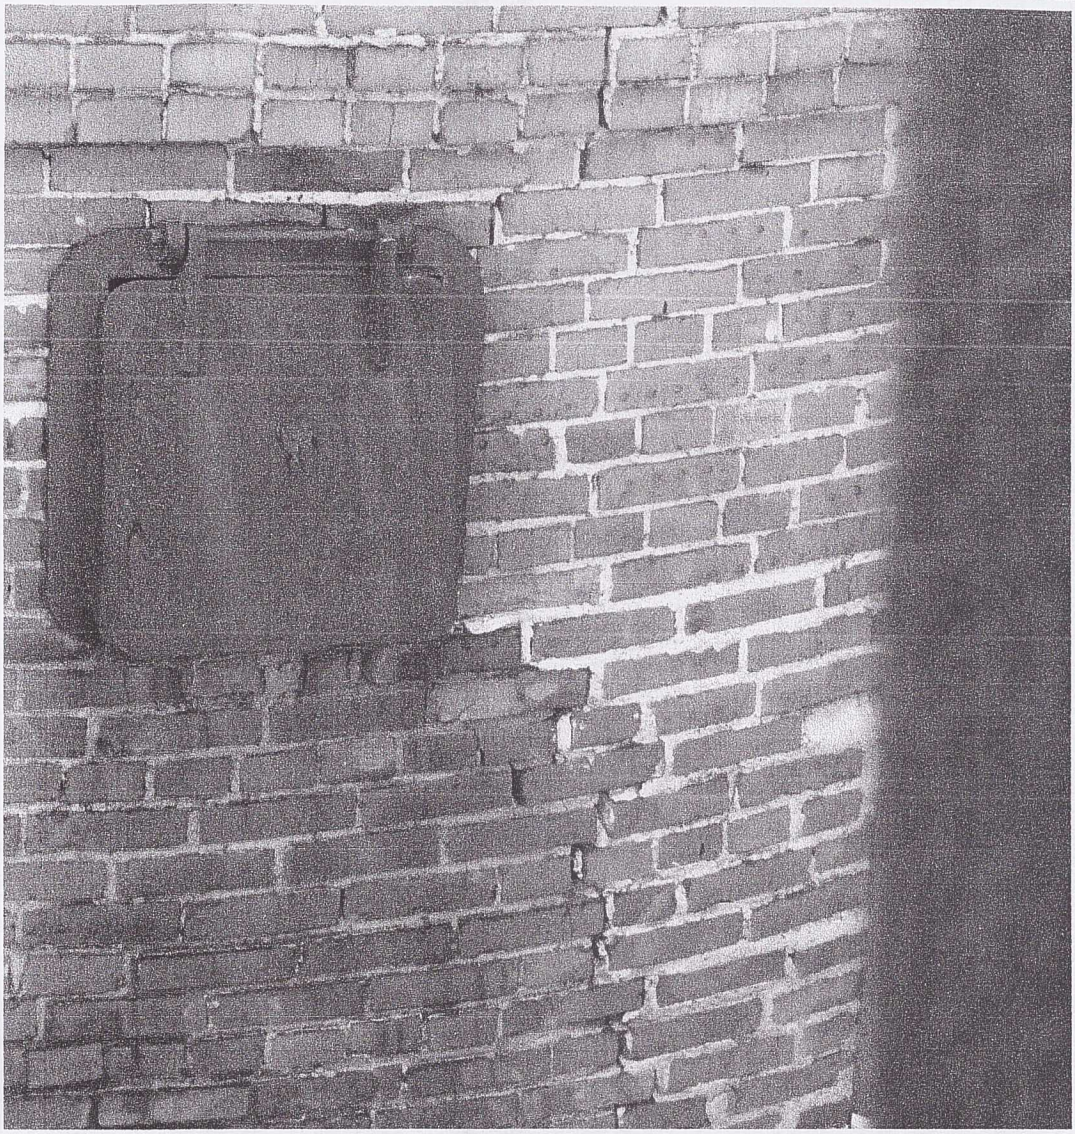


Фото 28,29 Трещины кладки газоходов





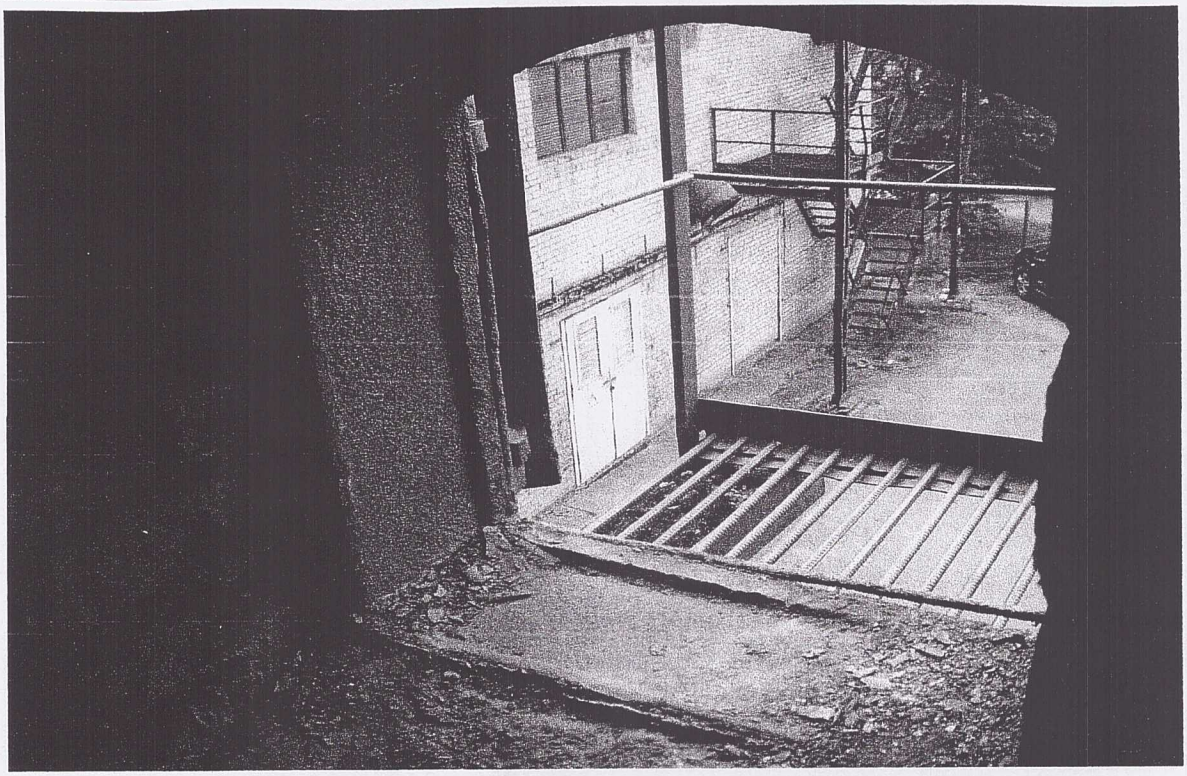


Фото 30,31 Коррозия металлоконструкций газоходов

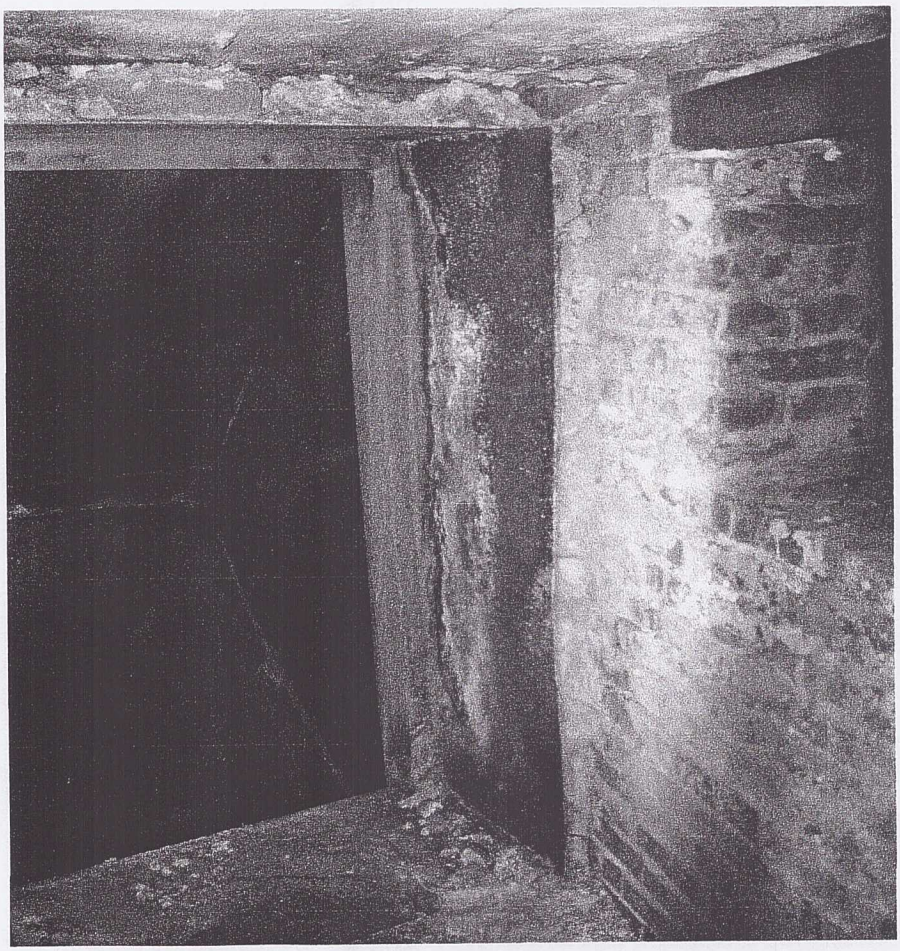

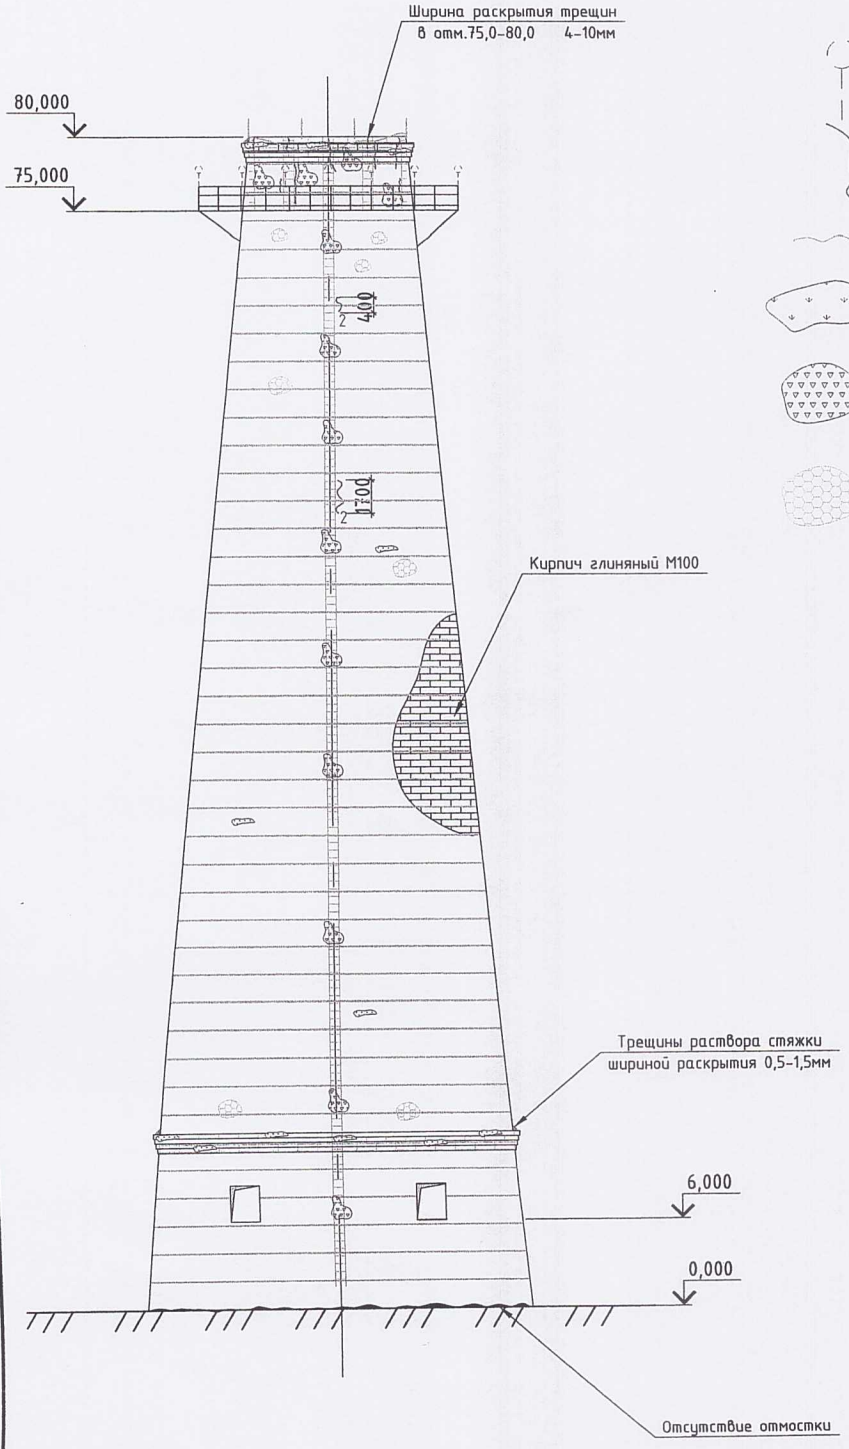

УСЛОВНЫЕ ОБОЗНАЧЕНИЯ:

— Отсутствие светоисточников и светофильтров

— Трещины, шириной раскрытия, ...мм

— Коррозия металлоконструкций

— Разрушение наружной поверхности кирпича

— Следы нагара

— Разрушение раствора кирпичной кладки

Антикоррозионная защита металлоконструкций трубы разрушена на 95%. Коррозия металлоконструкций достигает 1,0мм

Изм.	Кол. уч.	Лист	№ док.	Подп.	Дата
Разраб.		Григорьева			
Пров.		Григорьев			

04-ТО/ДТ-06.12

ОАО "Выборгтеплоэнерго"
Котельная "Микрорайона А"

Кирпичная Дымовая труба
H=80,0м

Стадия	Лист	Листов
р	1	


Повреждения наружной поверхности ствола трубы

ЗАО"Спецремэнерго"

Копировал А3

Инв. № подл. | Подп. и дата | Взам. инв. №

УСЛОВНЫЕ ОБОЗНАЧЕНИЯ:

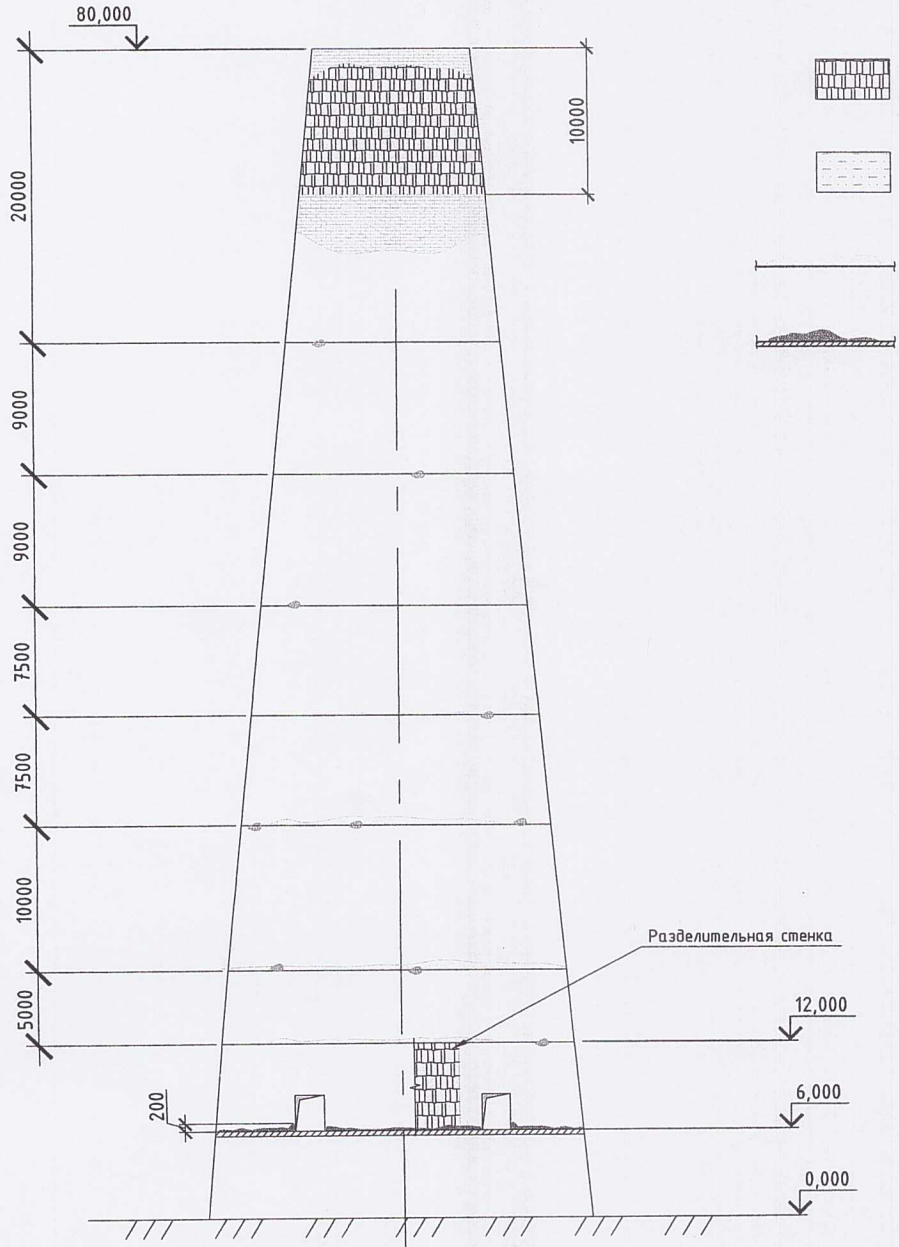

— Кладка в "пустошовку"

— Разрушение кирпичной кладки

— Отложение золы на слезниковых поясах

— Скопление строительного мусора и золы на перекрытии трубы

Изм.	Кол. уч.	Лист	№ док.	Подп.	Дата
Разраб.		Григорьева			
Пров.		Григорьев			

04-ТО/ДТ-06.12

ОАО "Выборгтеплоэнерго"
Котельная "Микрорайона А"

Кирпичная Дымовая труба
H=80,0м

Стадия	Лист	Листов
Р	1	

Повреждения внутренней поверхности ствола трубы

ЗАО"Спецремэнерго"

Копировал А3

Взам. инв. №

Подп. и дата

Инв. № подл.