
СРЕДА	ПАР			МАЗУТ				
ПАРАМЕТР	ДАВЛЕНИЕ			ДАВЛЕНИЕ			ТЕМПЕРАТУРА	Клапан-отсекатель на мазутопроводе к котлу
МЕСТО ОТБОРА ИМПУЛЬСА	После регулирующего клапана	До регулирующего клапана	Перед горелкой	После регулирующего клапана	До регулирующего клапана	Перед горелкой	Перед горелкой	
ПОЗИЦИОННОЕ ОБОЗНАЧЕНИЕ	PT-35	PI-37	PI-38	PT-34	PI-30	PI-36	TT-33	YV-32

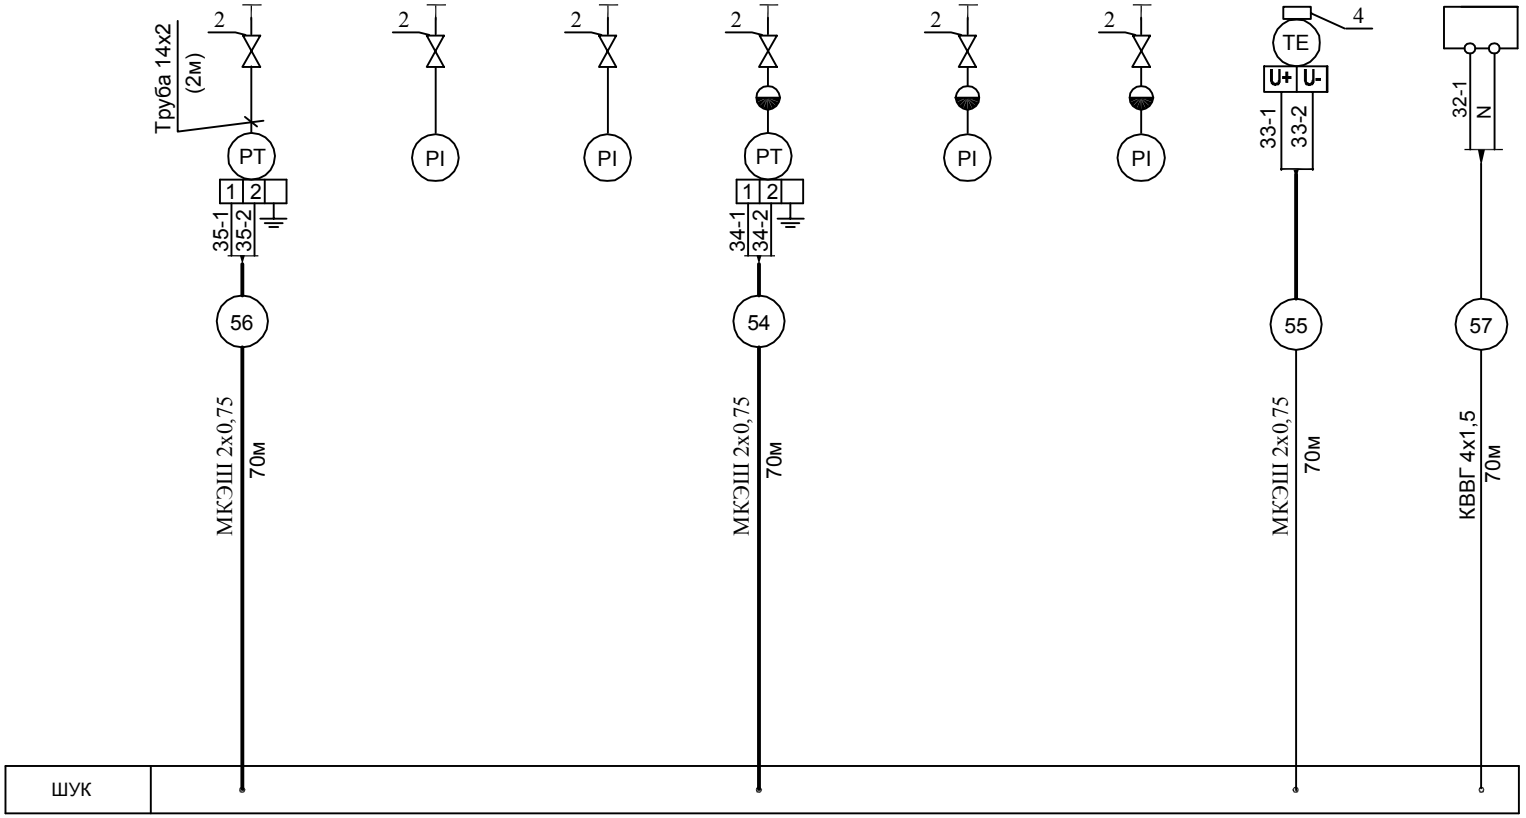

Согласовано

Инв.№ подл. | Подп. и дата | Взам. инв.№

Изм.	Колуч	Лист	№ док.	Подпись	Дата

ВБ.ЮГВ-01/03-2016-АТХ.20

Лист 6