
СРЕДА	ПРИРОДНЫЙ ГАЗ									
ПАРАМЕТР	ГАЗОВЫЙ БЛОК ГОРЕЛКИ							ДАВЛЕНИЕ		
МЕСТО ОТБОРА ИМПУЛЬСА	Клапан продувки газопровода	Клапан опрессовки	Клапан запальника	Клапан безопасности	Клапан-отсекатель №1	Клапан-отсекатель №2	ПРЗ перед горелкой	Газопровод между ПЗК-1 и ПЗК-2		Перед котлом
ПОЗИЦИОННОЕ ОБОЗНАЧЕНИЕ	YA-1	YA-8	YA-9	YA-3	NSA-2 (ПЗК-1)	NSA-4 (ПЗК-2)	МЭО (NSGA-16)	PS-6	PS-7	PIS-5

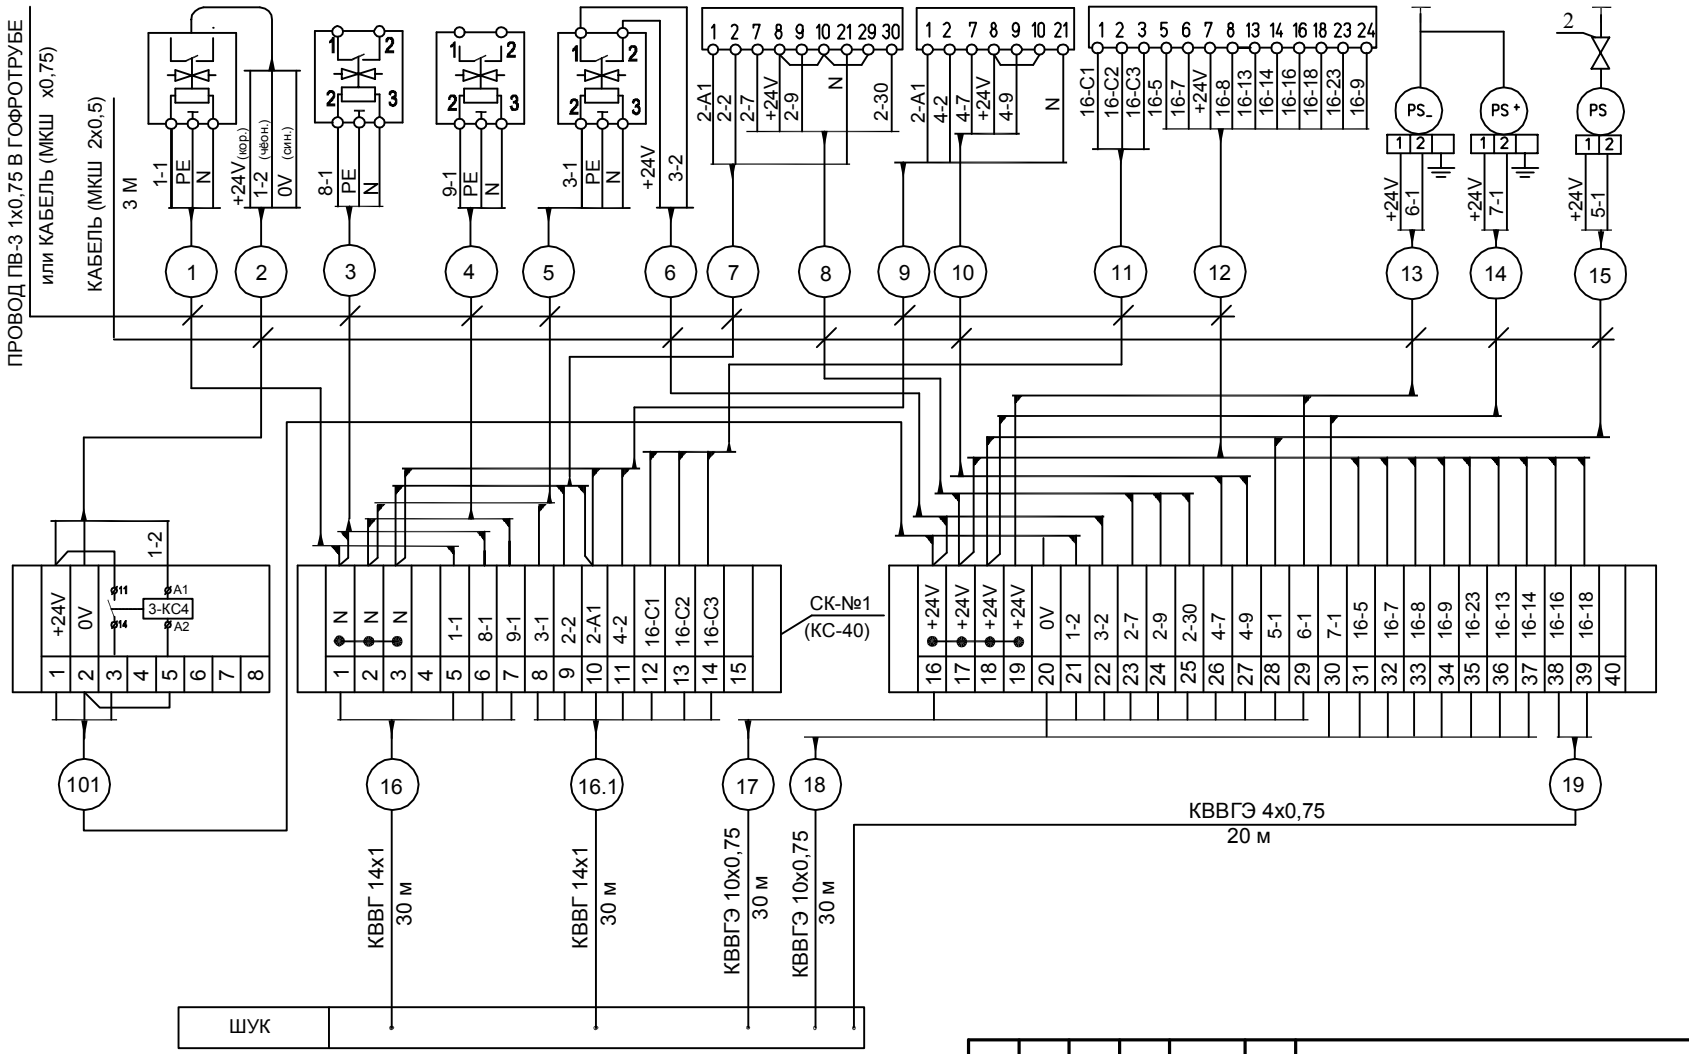

Согласовано

Инв.№ подл. | Подп. и дата | Взам. инв.№

Изм.	Колуч	Лист	№ док	Подпись	Дата

ВБ.ЮГВ-01/03-2016-АТХ.20

Лист 2