
НАИМЕНОВАНИЕ ЗАПОРНОЙ АРМАТУРЫ	ЗАДВИЖКА НА ГАЗОПРОВОДЕ К КОТЛУ		ЗАДВИЖКА НА ПАРОПРОВОДЕ ОТ КОТЛА (ГП3)	
ПОЗИЦИЯ	М3	1/HS-M3 (ПОСТ УПРАВЛЕНИЯ)	М4	1/HS-M4 (ПОСТ УПРАВЛЕНИЯ)

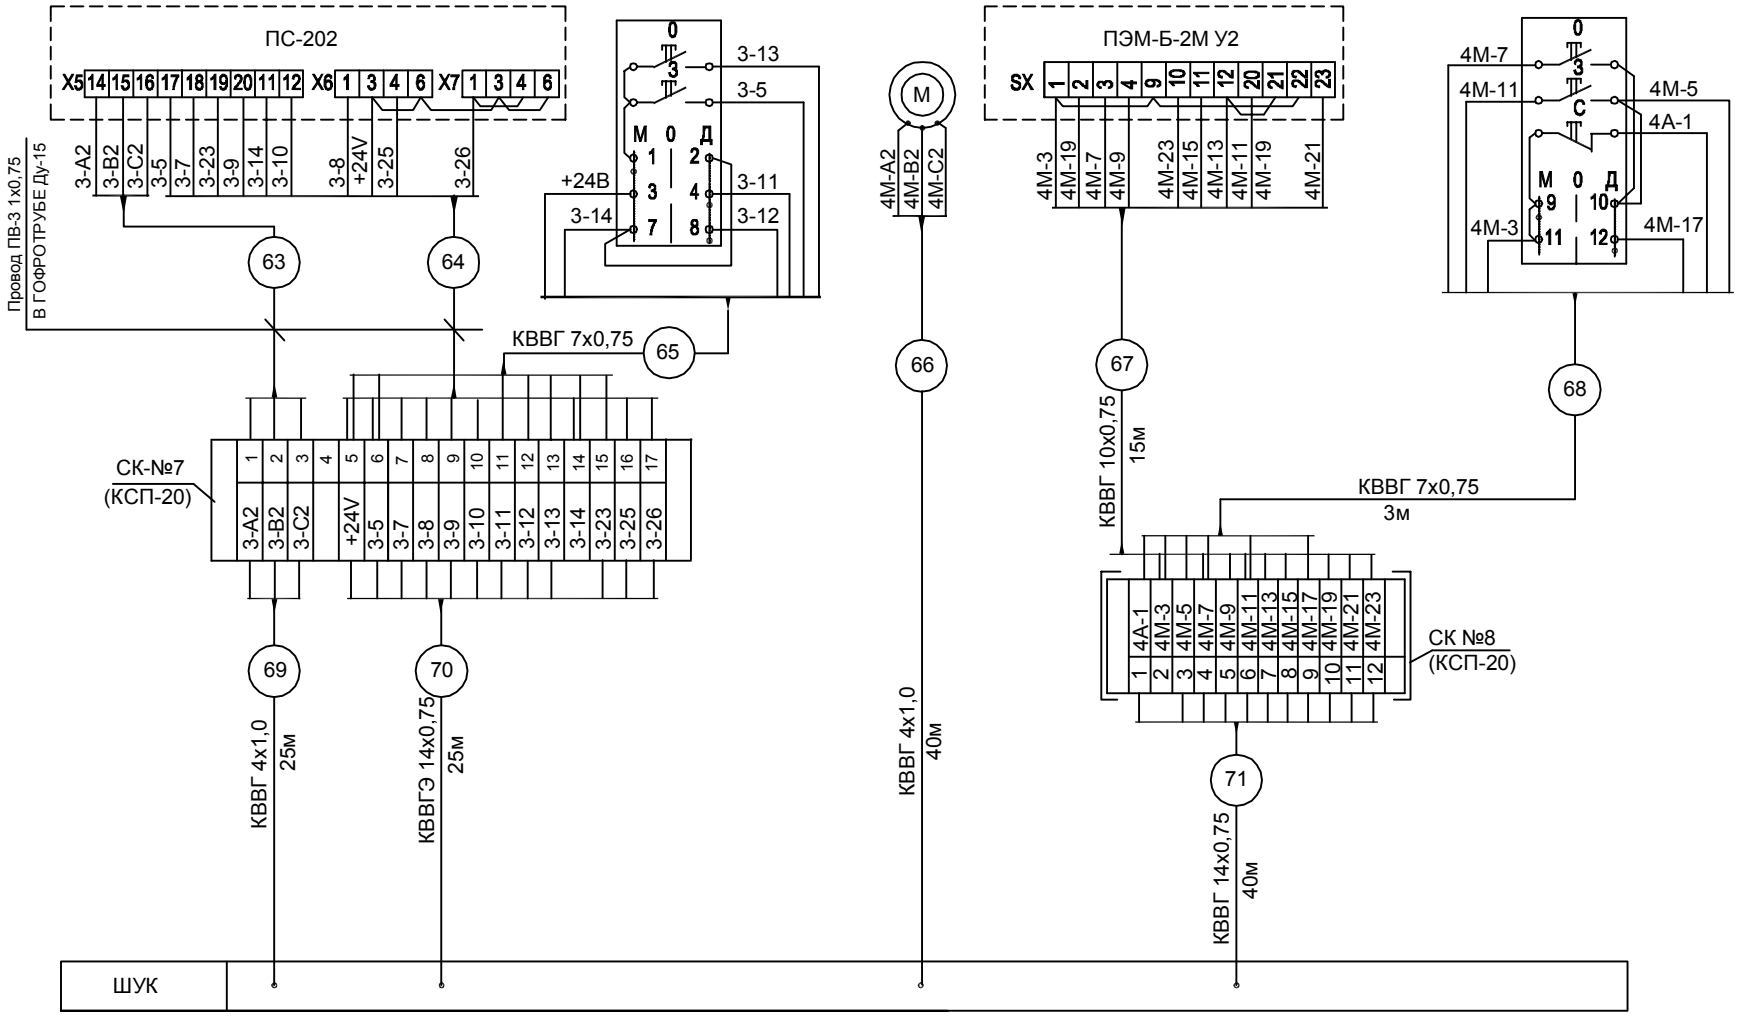

Согласовано

Инв.№ подл. | Подп. и дата | Взам. инв.№

Изм.	Колуч	Лист	№ док	Подпись	Дата

ВБ.ЮГВ-01/03-2016-АТХ.21

Лист 2