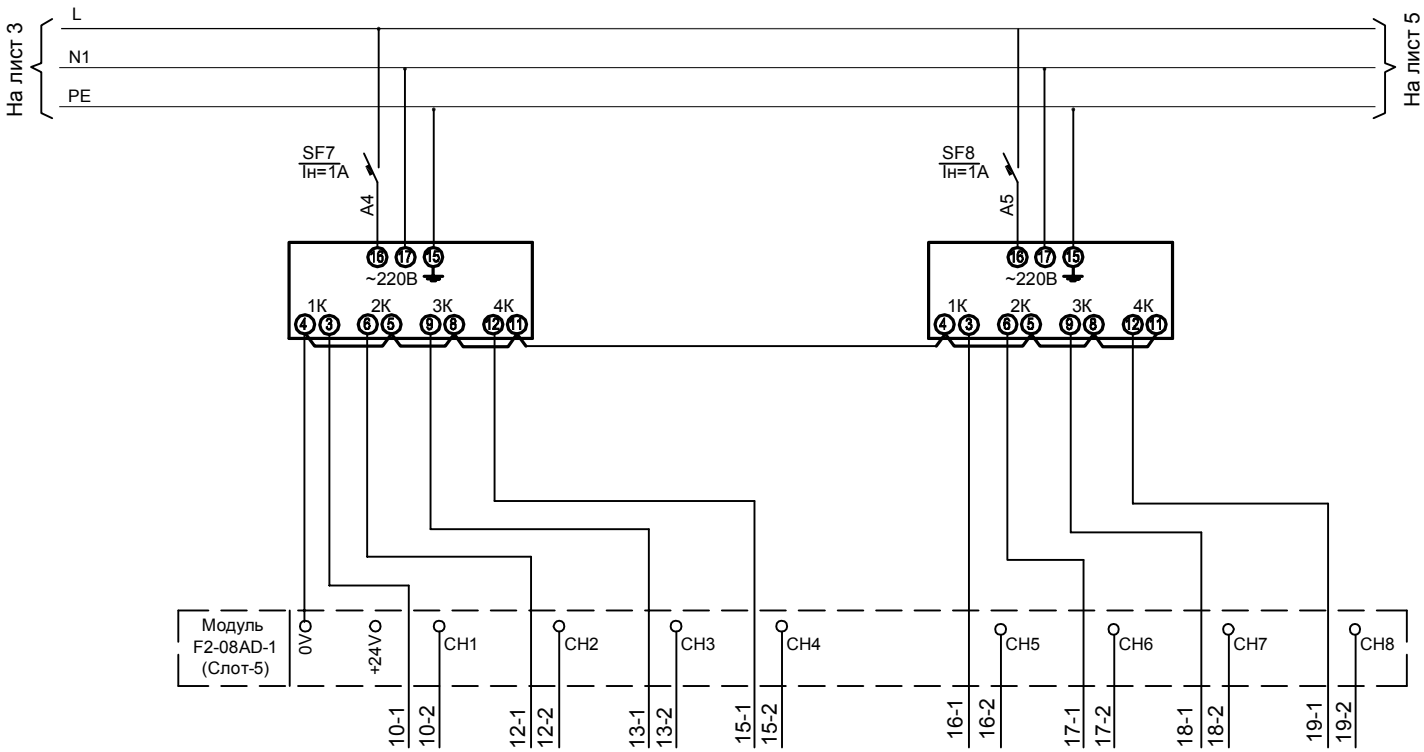


ПОЗИЦИЯ	UZ2	PIC-1/10	PIC-1/12	TIR-1/13	LIC-1/15	UZ3	PICA-1/16	PIC-1/17	PIRA-1/18	FIR-1/19
ТИП		Метран-100	Метран-100	Метран-276	Метран-100		Метран-100	Метран-100	Метран-100	Метран-100
НАИМЕНОВАНИЕ МОНТАЖНОЙ ЕДИНИЦЫ	Блок питания датчиков	Датчик давления газа после ПРЗ котла	Датчик давления воздуха перед горелкой	Температура воздуха на горение	Датчик уровня воды в барабане котла	Блок питания датчиков	Датчик давления пара в барабане котла	Датчик разрежения в топке	Датчик давления пара в коллекторе	Датчик расхода пара от котла
НАПРЯЖЕНИЕ (В)	~220	=24	=24	=24	=24	~220	=24	=24	=24	=24
МОЩНОСТЬ (Вт)	5	0,5	0,5	0,5	0,5	5	0,5	0,5	0,5	0,5
МЕСТО УСТАНОВКИ	ШУК	По месту				ШУК	По месту			

Согласовано

Взам. инв.№

Подп. и дата

Инв.№ подл.

Изм.	Колуч	Лист	№ док.	Подпись	Дата

ВБ.ЮГВ-01/03-2016-АТХ.3

Лист 4