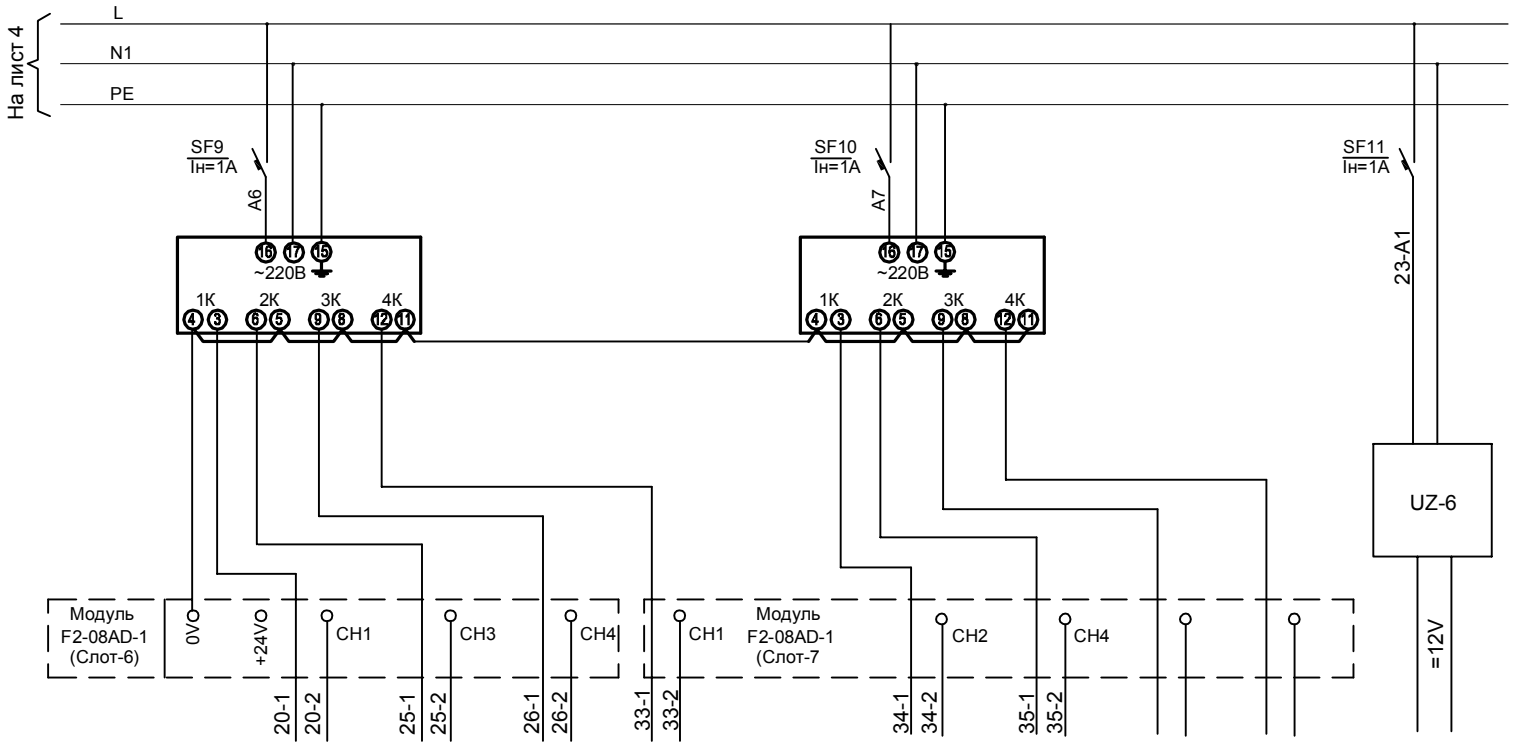


ПОЗИЦИЯ	UZ4	TIR-1/20	TIR-1/25	TIRA-1/26	TIRA-1/33	UZ5	PICA-1/34	PICA-1/35	Резерв	Резерв	FIC-1/23
ТИП		Метран-276	Метран-276	Метран-276	ТСПУ-205		РС-28	АИР-ДИ			ПРЭМ-3
НАИМЕНОВАНИЕ МОНТАЖНОЙ ЕДИНИЦЫ	Блок питания датчиков	Температура питательной воды после экономайзера	Температура уходящих газов до экономайзера	Температура уходящих газов после экономайзера	Температура мазута	Блок питания датчиков	Датчик давления мазута после регул. клапана	Датчик давления пара после регул. клапана			Датчик расхода питатальной воды на котёл
НАПРЯЖЕНИЕ (В)	~220	=24	=24	=24	=24	~220	=24	=24	=24	=24	=12
МОЩНОСТЬ (Вт)	5	0,5	0,5	0,5	0,5	5	0,5	0,5	0,5	0,5	
МЕСТО УСТАНОВКИ	ШУК	По месту				ШУК	По месту				

Согласовано

Взам. инв.№

Подп. и дата

Инв.№ подл.

Изм.	Колуч	Лист	№ док.	Подпись	Дата

ВБ.ЮГВ-01/03-2016-АТХ.3

Лист 5