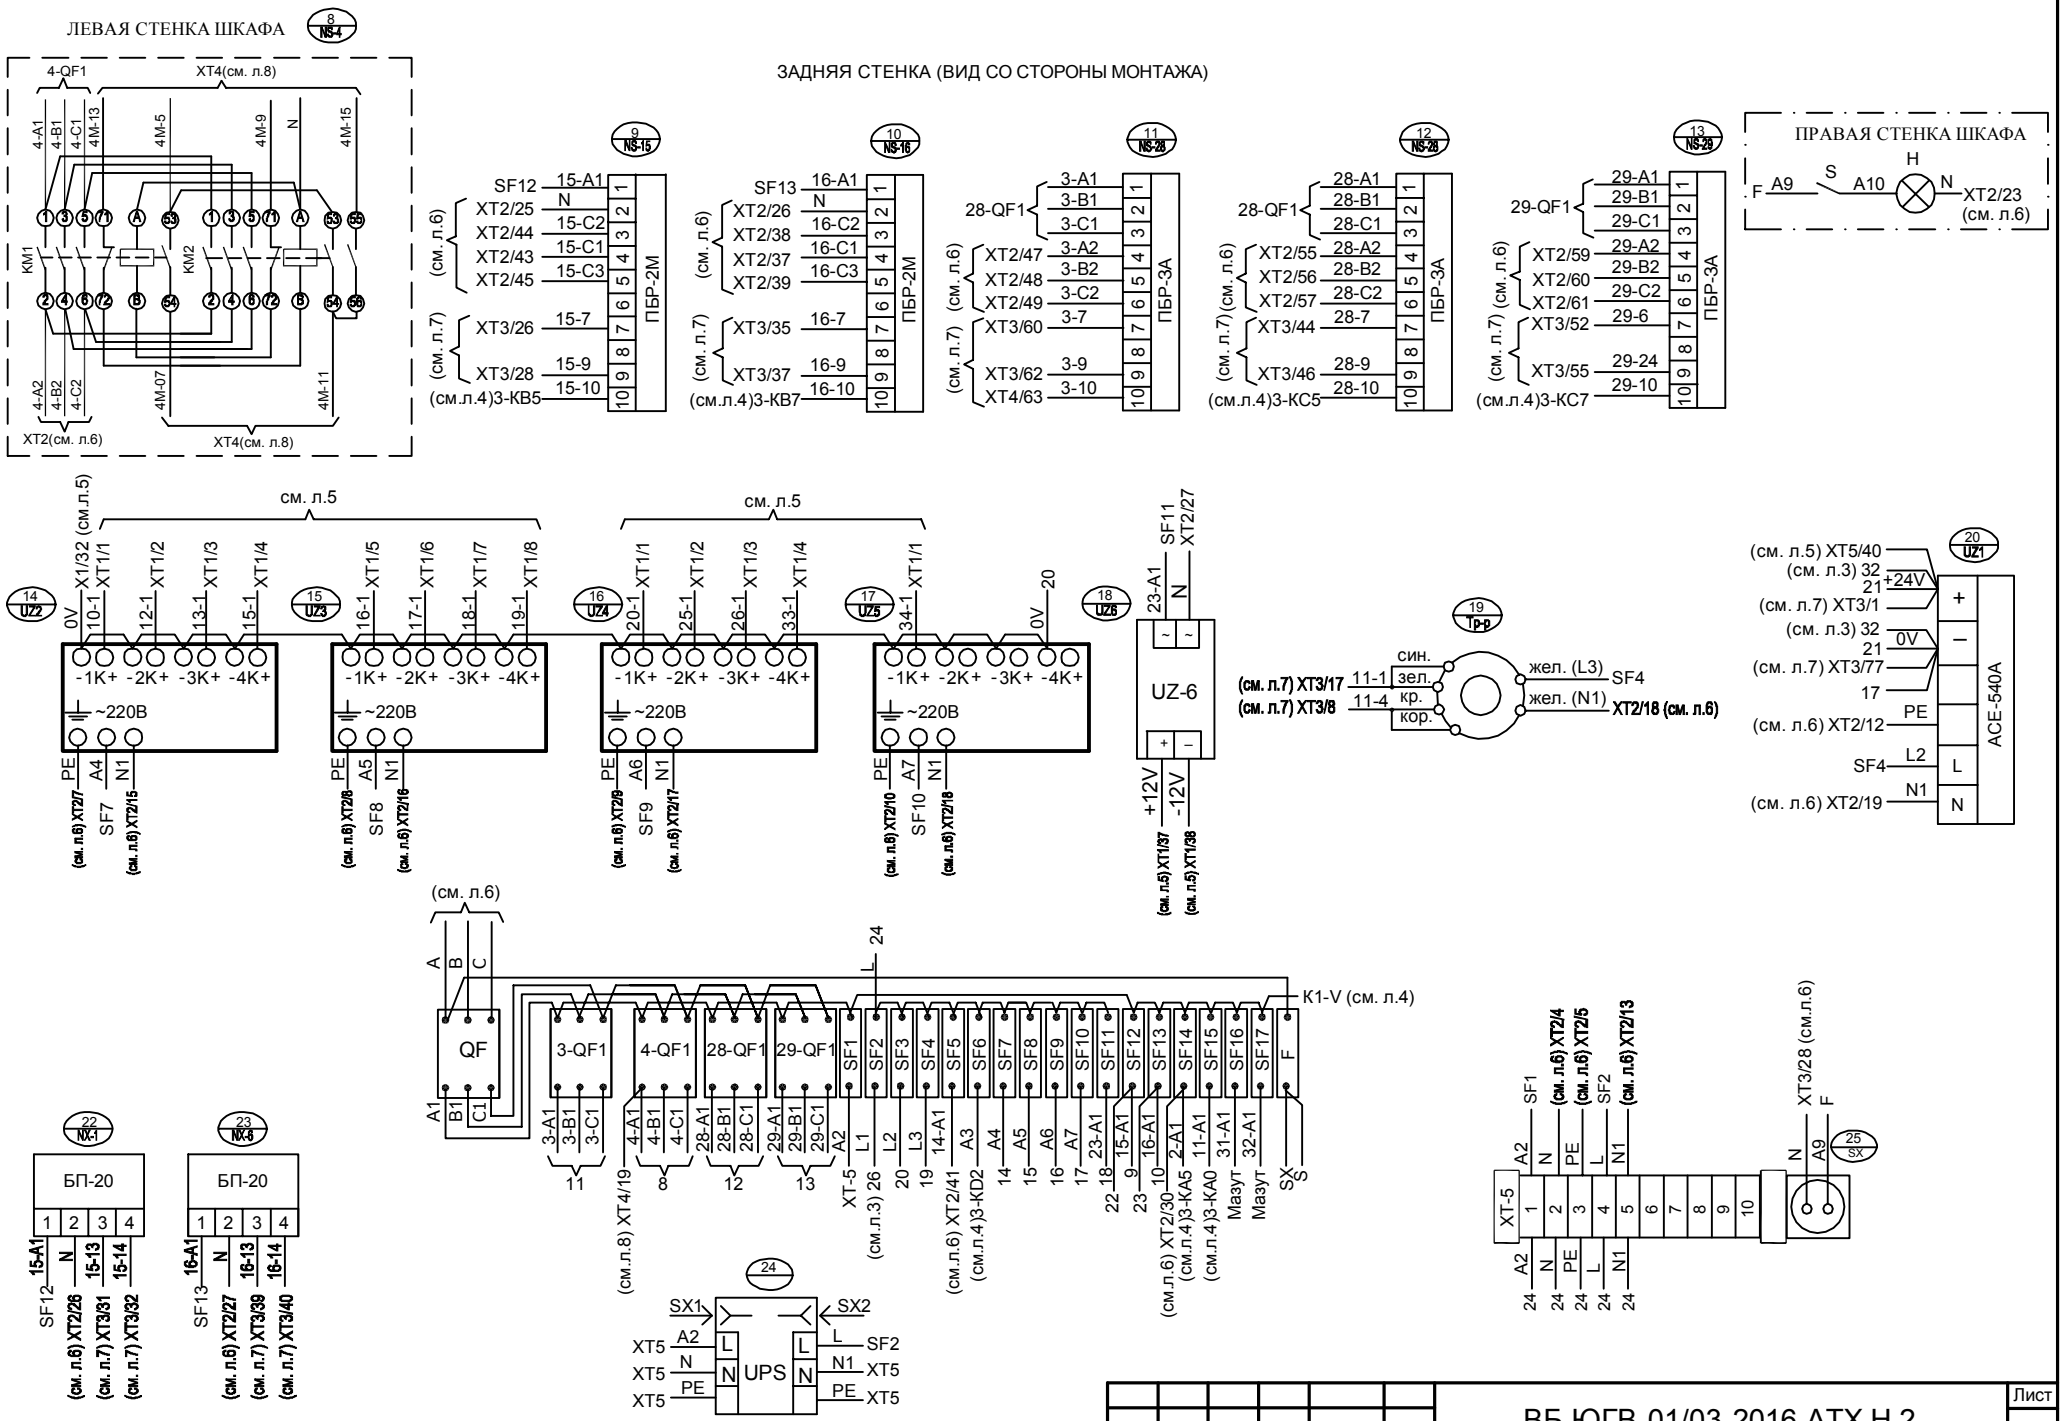


Примечание: данный чертеж рассматривать совместно чертежами ВБ.ЮГВ-01/03-2016АТХ.Н2 листы 1-8

Изм.	Колуч	Лист	№ док.	Подпись	Дата	ВБ.ЮГВ-01/03-2016-АТХ.Н.2	Лист 2

Согласовано

Инв.№ подл. | Подп. и дата | Взам. инв.№