
ЛЕВАЯ СТЕНКА ШКАФА

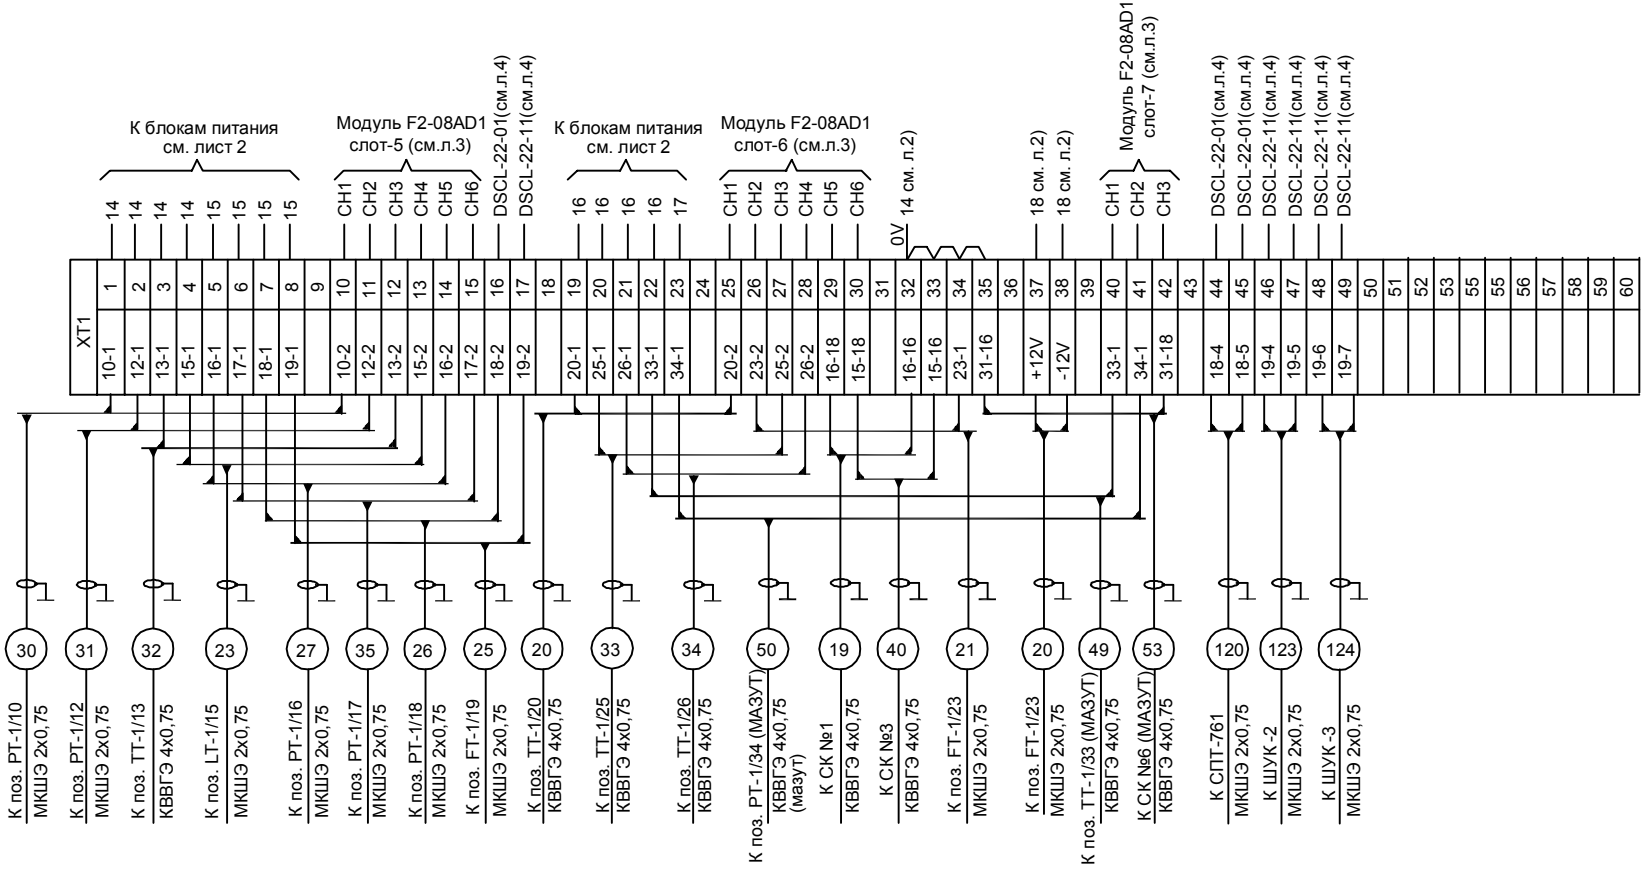

Примечание: экраны кабелей подключить на общую заземляющую клемму.

Данный чертеж рассматривать совместно с чертежами № ВБ.ЮГВ-01/03-2016-АТХ.20 листы 1-5 и № ВБ.ЮГВ-01/03-2016-АТХ.Н2 листы 2-8

Согласовано

Инв.№ подл. | Подп. и дата | Взам. инв.№

Изм.	Колуч	Лист	№ док.	Подпись	Дата

ВБ.ЮГВ-01/03-2016-АТХ.Н.2

Лист 5