
Адрес обозначает следующее:
1K-A0/14 - сборка реле Uкат.=24В на н.о. контакт
1-KB0/A2 - сборка реле Uкат.~220В на обмотку

ЛЕВАЯ СТЕНКА ШКАФА

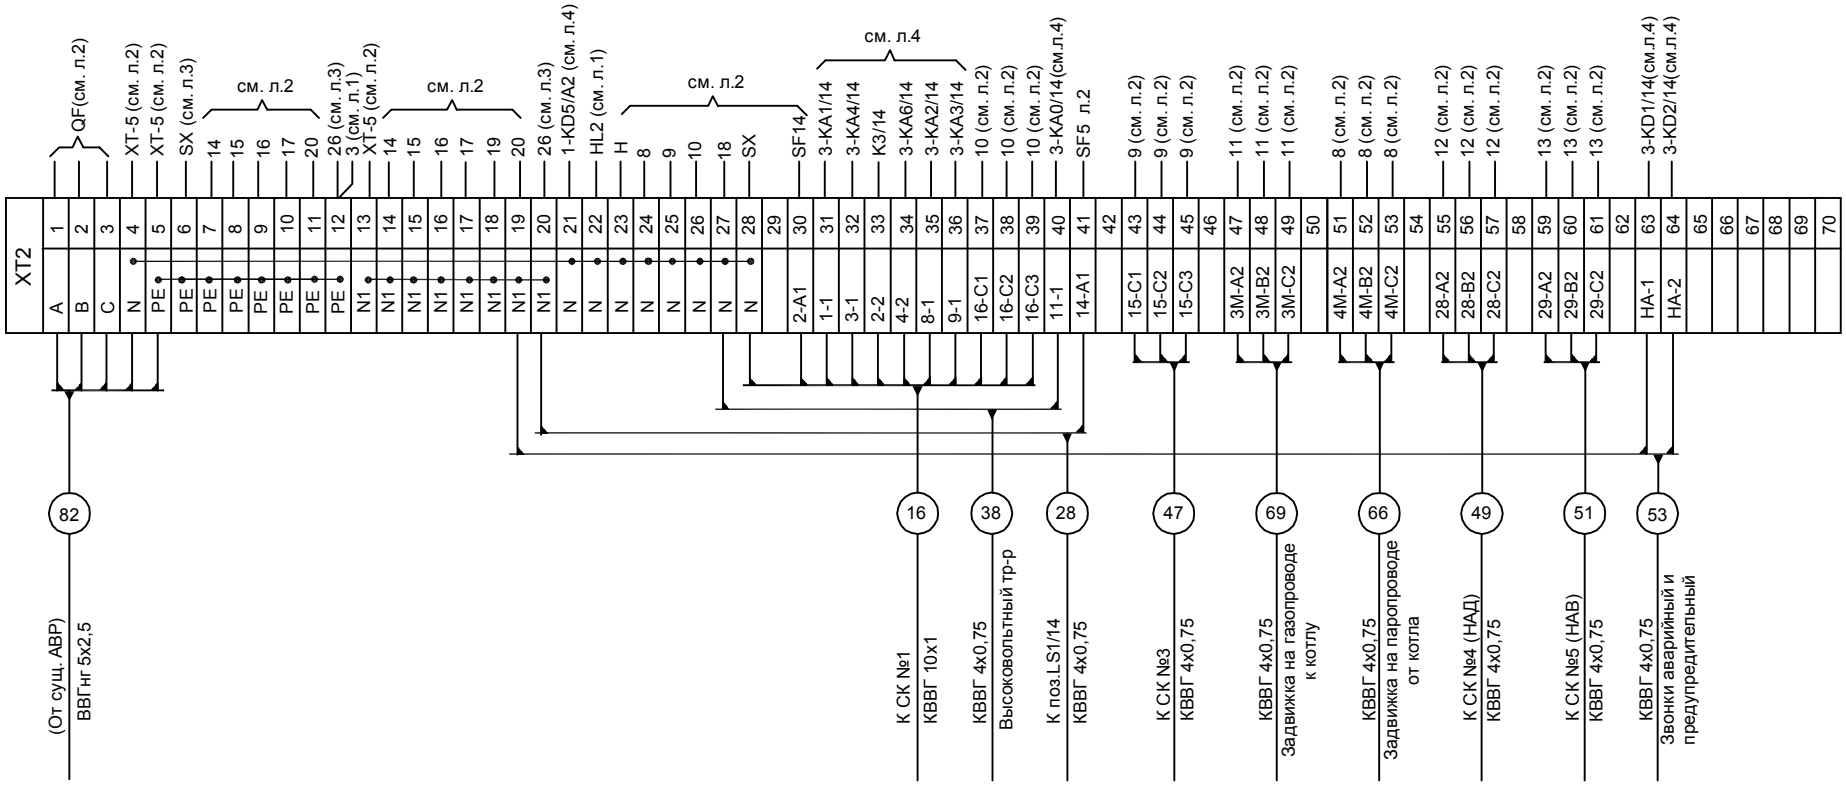

Примечание:
Данный чертеж рассматривать совместно с чертежами № ВБ.БГВ-01/03-2016-АТХ.20,21 и № ВБ.ЮГВ-01/03-2016-АТХ.Н2 листы 2-5.

Изм.	Колуч	Лист	№ док.	Подпись	Дата	ВБ.ЮГВ-01/03-2016-АТХ.Н.2	Лист 6

Согласовано
Инв.№ подл. | Подп. и дата | Взам. инв.№