
ПРАВАЯ СТЕНКА ШКАФА

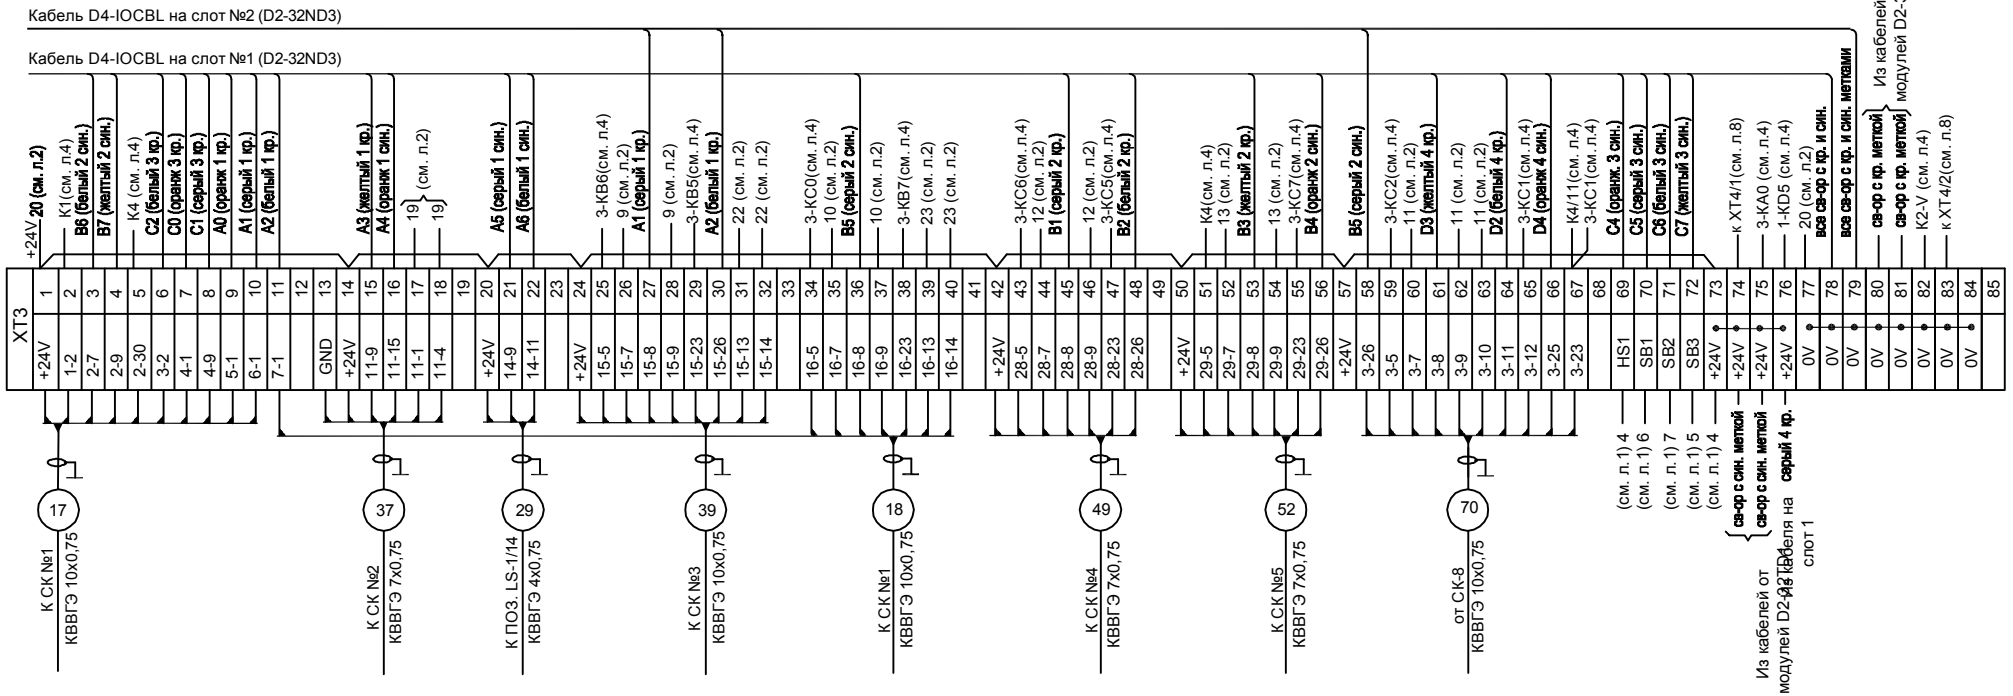

Примечание: данный чертеж рассматривать совместно чертежёми № ВБ.ЮГВ-01/03-2016-АТХ.24 и № ВБ.ЮГВ-01/03-05-АТХ.Н.04 листы 2,3,6

Светло - оранжевые провода с синей меткой из кабелей D4-IOCBL-1 от модулей D2-32TD1 подключить на +24V (XT3/74,75)

Светло - оранжевые провода с красной меткой из кабелей D4-IOCBL-1 от модулей D2-32TD1 подключить на -24V (XT3/80,81)

Светло - оранжевые провода с красной и синей метками из кабелей D4-IOCBL-1 от модулей D2-32ND3 подключить на -24V (XT3/78,79)

Экраны кабелей подключить на общую заземляющую клемму.

Данный чертеж рассматривать совместно с чертежами № ВБ.ЮГВ-01/03-05-АТХ.20 листы 1-5 и № ВБ.ЮГВ-01/03-2016-АТХ.Н2 листы 1,2,3,4,5,6,8.

Согласовано

Инв.№ подл. | Подп. и дата | Взам. инв.№

Изм.	Колуч	Лист	№ док.	Подпись	Дата

ВБ.ЮГВ-01/03-2016-АТХ.Н.2

Лист 7