
ПРАВАЯ СТЕНКА ШКАФА

Адрес обозначает следующее:

1К-А0/14 - сборка реле Uкат.=24В на н.о. контакт
1-КВ0/А2 - сборка реле Uкат.~220В на катушку

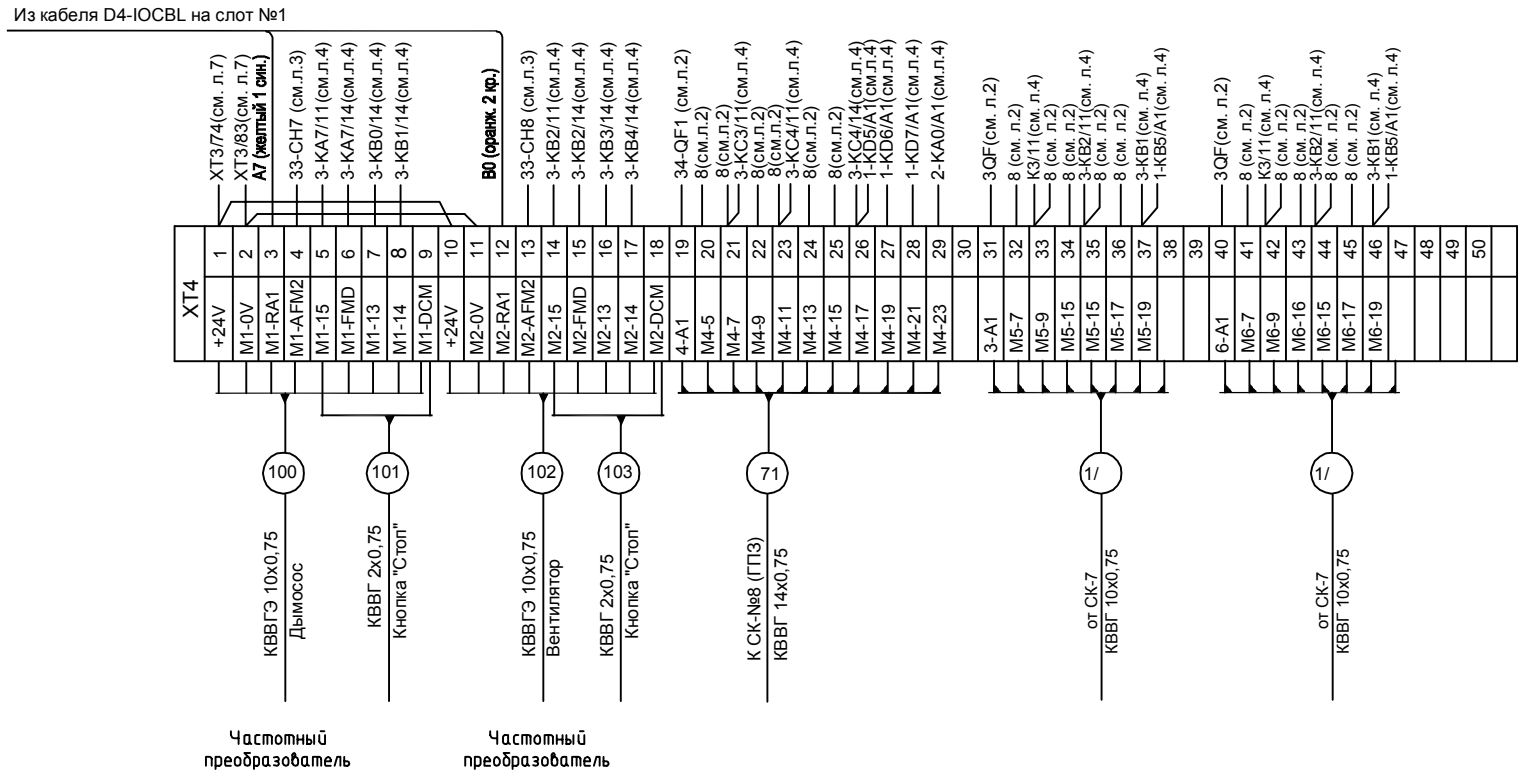

Примечание:

Данный чертеж рассматривать совместно с чертежами № ВБ.ЮГВ-01/03-2016-АТХ.22 листы 1,2 и № ВБ.ЮГВ-01/03-2016-АТХ.Н2 листы 1,2,3,4,5.

Изм.	Колуч	Лист	№ док.	Подпись	Дата	ВБ.ЮГВ-01/03-2016-АТХ.Н.2	Лист 2

Согласовано

Инв.№ подл. | Подп. и дата | Взам. инв.№